


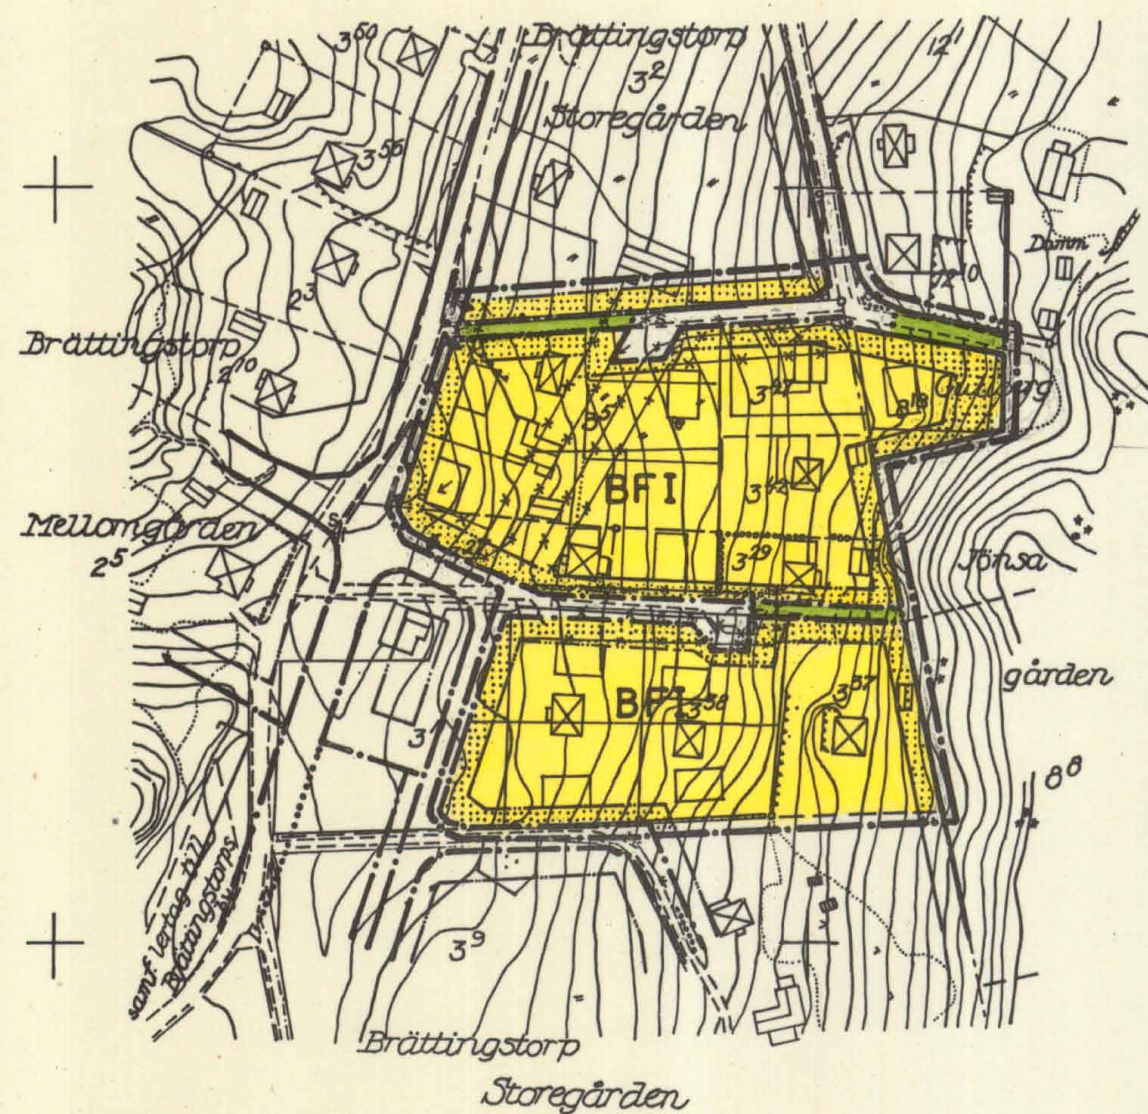

KOPIANS LIKHET MED
ORIGINALET BETYGAR:

Gunn-Britt Winkler

FÖRSLAG TILL ÄNDRING AV
BYGGNADSPLENEN FÖR DEL AV
BRÄTTINGSTORP
(BRÄTTINGSTORP 3⁵ M.F.L.)
ÖRBY KOMMUN
ÄLVSBOGERS LÄN

BORÅS DEN 1 APRIL 1969
ALF BERNE ARKITEKTKONTOR AB
Alf Berne
arkitekt SAR

GRUNDKARTAN UPPRÄTTAD ÅREN 1957-60 SAMT KOMPL.
ÅR 1969 AV DISTRIKTSLAMTÄTARE E. STEINER KINNA

BETECKNINGAR


- — — — — LINJE BELÄGEN 3 M UTANFÖR DET OMRÅDE SOM FÖRSLAGET AVSER
- — — — — OMRÅDESGRÄNS MED UTFARTSFÖRBUD OCH ANGIVEN SLUTPUNKT
- — — — — GÄLLANDE OMRÅDESGRÄNS
- — — — — BESTÄMMELSEGRÄNS
- — — — — OMRÅDES- OCH BESTÄMMELSEGRÄNS AVSEDD ATT UTGÅ
- — — — — OMRÅDESGRÄNS
- — — — — BESTÄMMELSEGRÄNS
- GRÄNSLINJER EJ AVSEDDA ATT FASTSTÄLLAS

ALLMÄN PLATS



VÄG

BYGGNADSKVARTER

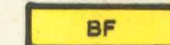

OMRÅDE FÖR BOSTADSÄNDAMÅL, FRISTÅENDE HUS

ÖVRIGA BETECKNINGAR



MARK SOM ICKE FÅR BEBYGGAS

FÖRESLAGEN BYGGNAD EJ AVSEDD ATT FASTSTÄLLAS

1

ANTAL VÅNINGAR

REVIDERAD

BORÅS DEN 25 JUNI 1969

Tillhör kommunalfullmäktiges i Örby
beslut den 23.2.1970, 812 betygar:

Sture Lidbergsson

Tillhör Länsstyrelsens i
Älvsborgs län beslut den
11.6.1971

;betygar
På tjänstens vägnar:

BENGT CAPING

SKALA 1:2000

20 0 100 200 M

SRA Sthlm 1970