


FÖRSLAG TILL BYGGNADSPLAN
FÖR DEL AV
LOFTSGÅRDEN 4:5
HORREDS SAMHÄLLE
MARKS KOMMUN, ÄLVSBOGS LÄN

UPPRÄTTAT DEN 1 JUNI 1972 AV
STADSARKITEKTKONTORET MARKS KOMMUN

Rune Bengtson
RUNE BENGTSON
STADSARKITEKT

Stig Holmström
STIG HOLMSTRÖM
PLANINGENJÖR

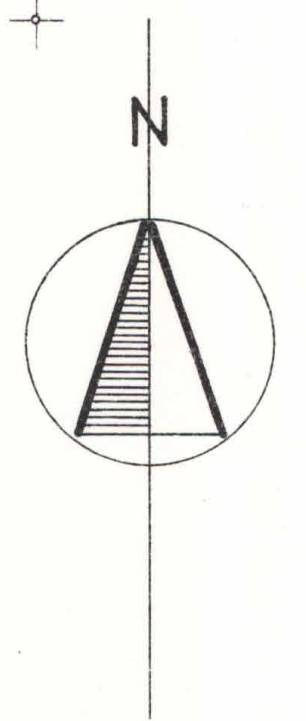

GRUNDKARTAN UPPRÄTTAD ÅR 1969 AV
DISTRIKTLANTMÄTARE EWERT STEINER

BETECKNINGAR

GRUNDKARTAN

- FASTIGHETSGRÄNS
- HUVUDBYGGNAD RESP. UTHUS
- VÄGAR
- STENMUR, STAKET
- ELEKTRISK HÖGSPÄNNINGSLEDNING MED INMÄTTA STÖD
- NIVÅKURVOR
- 0 000 POLYGONPUNKT
- 15 PUNKT I RUTNÄT
- FASTIGHETSBECKENING

BYGGNADSPANEKARTAN

GRÄNSBETECKNINGAR

- LINJE BELÄGEN 3 M UTANFÖR DET OMRÅDE FÖRSLAGET AVSER
- GÄLLANDE OMRÅDESGRÄNS AVSEDD ATT BIBEHÅLLAS
- GÄLLANDE OMRÅDESGRÄNS AVSEDD ATT UTGÅ
- OMRÅDESGRÄNS
- BESTÄMMELSEGRÄNS
- GRÄNSLINJER EJ AVSEDDA ATT FASTSTÄLLAS
- FÖRBUD MOT UTFART, TVÄRSTRECK MED PIL MARKERAR FÖRBUDETS SLUT.

OMRÅDESBETECKNINGAR

- ALLMÄN PLATS
- VÄGMARK
- PARKMARK

BYGGNADSMARK

- OMRÅDE FÖR BOSTADSÄNDAMÅL, FRISTÅENDE HUS
- OMRÅDE FÖR BOSTADSÄNDAMÅL, RADHUS
- OMRÅDE FÖR GARAGEÄNDAMÅL

SPECIALOMRÅDEN

- TRANSFORMATORSTATION

ÖVRIGA BETECKNINGAR

- MARK SOM ICKE FÅR BEBYGGAS
- MARK FÖR UTHUS O. DYL.
- I ANTAL VÄNINGAR
- BYGGNADSHÖJD

Genom lagakraftvunnet beslut den 12
april 1973 har länsstyrelsen fastställt
detta förslag.

Jan-Olof Järlov

TILLHÖR KOMMUNFULLMÄKTIGES I MARKS KOMMUN
BESLUT DEN 19.12.1972, S 195, BETYGAR

Hugo Andersson
HUGO ANDERSSON
KOMMUNFULLMÄKTIGES ORDF.

KOPIANS LIKHET MED ORIGINALET BETYGAR

Stig Holmström

10 5 0 10 20 30 40 50 60 70 80 90 100 M

SKALA 1:1000

15-STY-3015

Bpl Nr 3015

Bpl Nr 3015