

**FÖRSLAG TILL STADSPLAN
FÖR DEL AV
ASSBERG NILSAGÅRDEN 1:30
SKENE SAMHÄLLE
MARKS KOMMUN, ÄLVSBOGERS LÄN**

UPPRÄTTAT DEN 3 OKTOBER 1973 AV
STADSARKITEKTKONTORET MARKS KOMMUN

Rune Bengtson
Rune Bengtson
Stadsarkitekt

Sig Holmström
Sig Holmström
Planingenjör

GRUNDKARTAN UPPRÄTTAD ÅR 1970
PÅ FOTOGRAFMETRISK VÄG AV
DISTRIKTSLANTMÄTARE E. STEINER

BETECKNINGAR

GRUNDKARTAN

- Fastighetsgräns
- Huvudbyggnad resp. uthus
- Annan gräns
- Staket
- Häck
- Elektrisk högsäbningssledning
- Väg
- Nivåkurvor
- Punkt i rutnät

STADSPLANEKARTAN

GRÄNSBETECKNINGAR

- Linje belägen 3 meter utanför det område förslaget avser
- Områdesgräns
- Bestämmelsegräns
- Gränslinjer ej avsedda att fastställas
- Förbud mot utfart. Tvärstreck med pil markerar förbudets slut

OMRÅDESBETECKNINGAR

ALLMÄN PLATS


- Gata
- Park

BYGGNADSKVARTER

- A Område för allmänt ändamål
- B Område för bostadsändamål

ÖVRIGA BETECKNINGAR

- Mark som icke får bebyggas
- Gäilande gatuhöjd
- Gatuhöjd
- Tillåten våningsyta i m²
- Antal våningar
- Byggnadshöjd
- Taks lutningsvinkel i grader

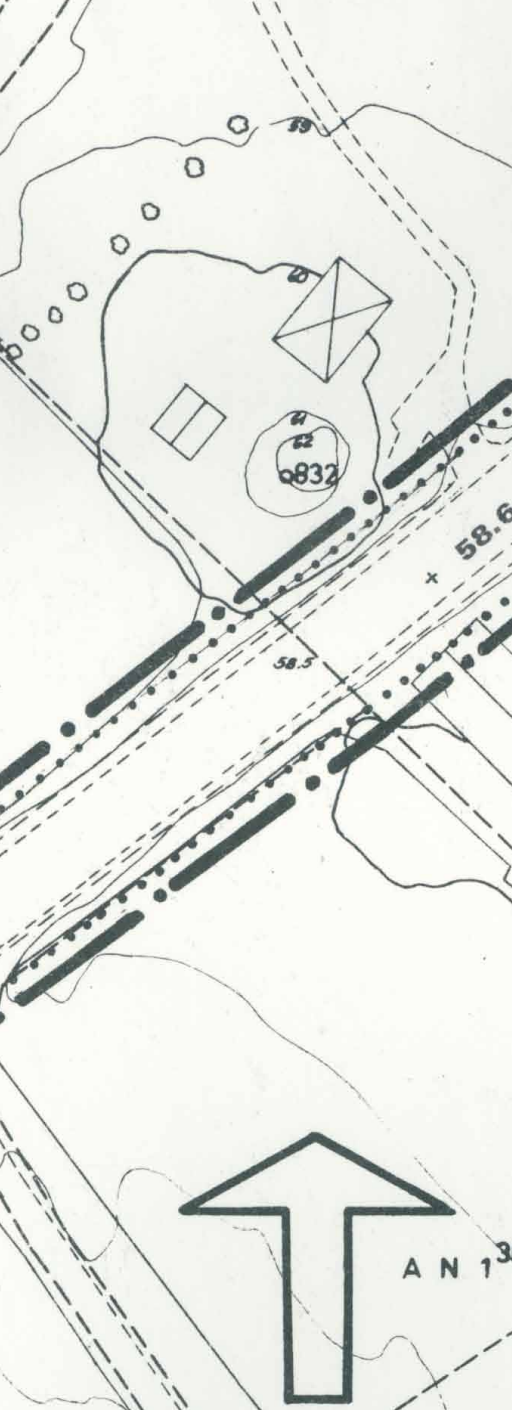

Genom lagakraftvunnet beslut den 15
maj 1974 har länsstyrelsen fastställt
detta förslag.

Tor-Olof Torlov

TILLHÖR KOMMUNFÖLLMÄKTIGES I MARKS KOMMUN
BESLUT DEN 1974-01-22, § 9.

Hugo Andersson
HUGO ANDERSSON
KOMMUNFÖLLMÄKTIGES ORDF.

SKALA 1:1000

10 0 10 20 30 40 50 60 70 80 90 100 m

15-574-3131

5pl Nr 3131