


1119
Ändr av gpl 1974, Kinna

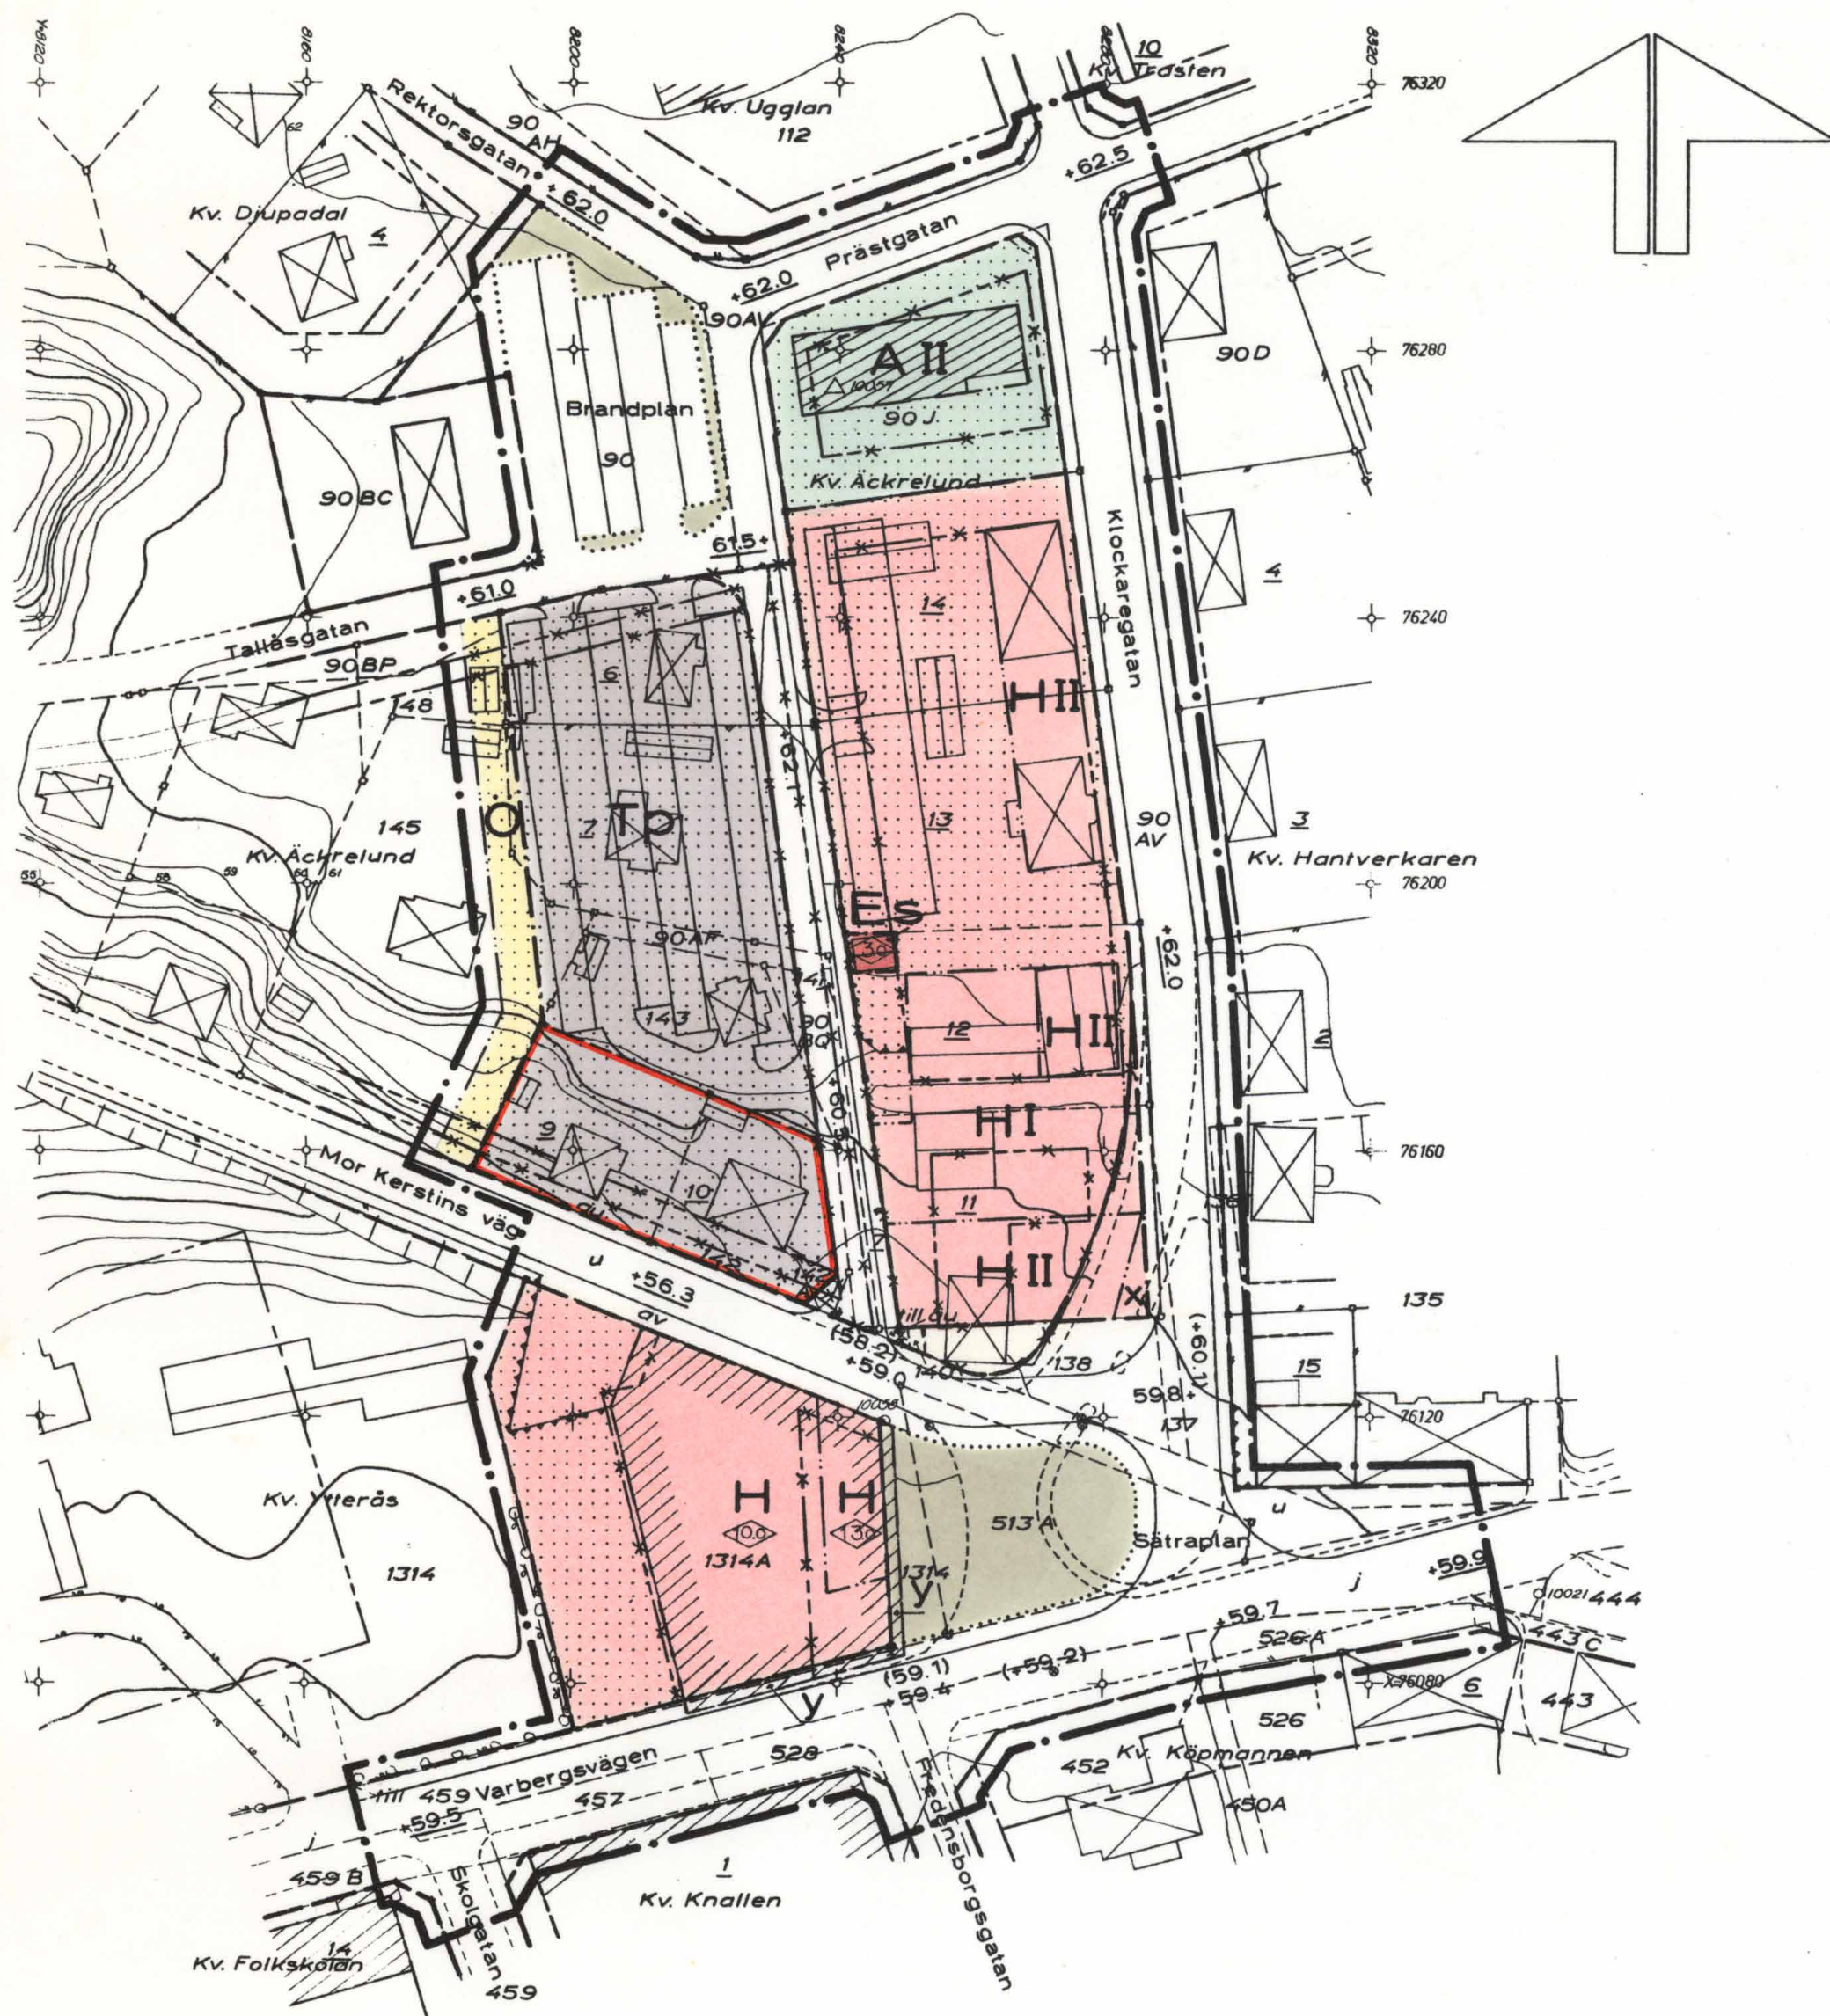

Tillhör Länsstyrelsens i
Älvsborgs län beslut den
27 maj 1974 (undantag, se
länsstyrelsens beslut);
betygar
B. Högberg

TILLHÖR KOMMUNFULLMÄKTIGES I MARK
BESLUT 1972-11-21 § 174

HUGO ANDERSSON
KOMMUNFULLMÄKTIGES ORDF.

FÖRSLAG TILL
ÄNDRING AV STADSPLANEN
FÖR DEL AV
KINNA
MARKS KOMMUN
ÄLVSBORGS LÄN
DEL AV KV. ÄCKRELUND M.FL.

BORÅS DEN 12 MAJ 1972
CELANDER FORSER LINDGREN
ARKITEKTKONTOR AB

Stig Lindgren *Hans Nilson*
STIG LINDGREN HANS NILSON
ARKITEKT SÄR PLANINGENJÖR

GRUNDKARTAN UPPRÄTTAD ÅR 1971 AV
DISTRIKTSLANTMÄTARE E. STEINER

GRUNDKARTAN

- FASTIGHETSGRÄNS
- STAKET
- STÖDMUR
- HÄCK
- GATA
- BYGGNADER
- NIVÅKURVOR
- RUTNÄTSPUNKT
- POLYGONPUNKT

STADSPLANEKARTAN
GRÄNSBETECKNINGAR

- LINJE BELÄGEN 3 (TRE) METER UTANFÖR DET OMRÅDE FÖR VILKET FASTSTÄLLELSE SÖKES
- GÄLLANDE OMRÅDESGRÄNS AVSEDD ATT BIBEHÅLLAS
- GÄLLANDE BESTÄMMELSEGRÄNS AVSEDD ATT BIBEHÅLLAS
- GÄLLANDE OMRÅDESGRÄNS AVSEDD ATT UTGÅ
- GÄLLANDE BESTÄMMELSEGRÄNS AVSEDD ATT UTGÅ
- KVARTERS- ELLER ANNAN OMRÅDESGRÄNS
- BESTÄMMELSEGRÄNS
- GRÄNSLINJER EJ AVSEDDA ATT FASTSTÄLLAS

OMRÅDESBETECKNINGAR

- ALLMÄN PLATS, GATA
- ALLMÄN PLATS, PARK
- A OMRÅDE FÖR ALLMÄNT ÄNDAMÅL
- O OMRÅDE FÖR BOSTADSÄNDAMÅL, ÖPPET BYGGNADSSÄTT
- H OMRÅDE FÖR HANDELSÄNDAMÅL
- Tp OMRÅDE FÖR FORDONSPARKERING
- Es OMRÅDE FÖR TRANSFORMATORSTATION

ÖVRIGA BETECKNINGAR

- MARK SOM ICKE FÅR BEBYGGAS
- X MARK TILLGÄNGLIG FÖR ALLMÄN GÅNGTRAFIK
- Y ALLMÄN PLATSMARK TILLGÄNGLIG FÖR UTBYGGNAD OVAN BOTTENVÅNING
- +00.0 GÄLLANDE GATUHÖJD
- (+00.0) GÄLLANDE GATUHÖJD AVSEDD ATT UTGÅ
- +00.0 GATUHÖJD
- I II ANTAL VÅNINGAR
- 0.0 BYGGNADSHÖJD



--- I LÄNSSTYRELSENS BESLUT ANGIVEN GRÄNSLINJE

Kopias likhet med originalet
Stockholm den 18.7.1974
SVENSKA REPRODUKTIONS AB
G. Lundberg
G. Lundberg

15-KIS-1119
Ändr av gpl 1974, Kinna