

Förslag till
ändring av stadsplanen
för del av
KVARTERET KÖPMANNEN M. FL.
KINNA SAMHÄLLE
Marks kommun, Älvsborgs län

Upprättat den 16 febr. 1976 av
Stadsarkitektkontoret Marks kommun


Rune Bengtson
Rune Bengtson
stadsarkitekt

Stig Holmstrand
Stig Holmstrand
planingenjör

Grundkarta upprättad år 1971 och rev. febr. 1976 av
Fastighetsbildningsmyndigheten i Kinna

GRUNDKARTAN

- Fastighetsgräns
- Staket
- Stödmur
- Häck
- Gata
- Byggnader
- Nivåkurvor
- Rutnätpunkt
- Polygonpunkt

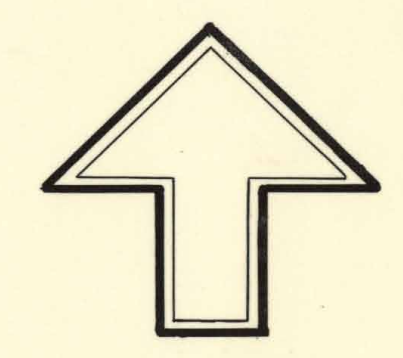

STADSPLANEKARTAN
GRÄNSBETECKNINGAR

- Linje belägen 3 (tre) meter utanför det område för vilket fastställelse sökes
- Gällande områdesgräns avsedd att bibehållas
- Gällande bestämmelsegräns avsedd att bibehållas
- Gällande områdesgräns avsedd att utgå
- Gällande bestämmelsegräns avsedd att utgå
- Områdesgräns
- Bestämmelsegräns
- Gränslinjer ej avsedda att fastställas

Områdesbeteckningar

Allmän plats

- Gata
- Park
- Torg

Byggnadskvarter

- An** Område för allmänt ändamål
- Ch** Område för centrumbebyggelse
- S** Område för bostadsändamål, slutet byggnadssätt
- Ö** Område för bostadsändamål, öppet byggnadssätt

Specialområde

- Tp** Område för fordonsparkering


ÖVRIGA BETECKNINGAR

- Mark som icke får bebyggas
- Mark tillgänglig för allmän gångtrafik
- + 0.0** Gällande gatuhöjd
- (+ 0.0)** Gällande gatuhöjd avsedd att utgå
- + 0.0** Gatuhöjd
- II III** Antal våningar
- v** Vindsinredning
- 0.00** Byggnadshöjd räknad från grundkartans nollplan

Tillhör Länsstyrelsens i
Älvsborgs län beslut den
23 februari 1977

Jan-Olof Jarlöv

SKALA 1:1000

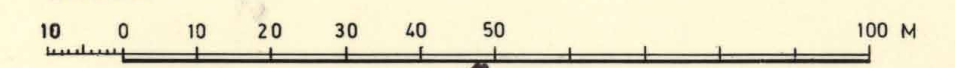

Ändr av spl, Kinna

Tillhör kommunfullmäktiges i Marks kommun
beslut den 1976.08.24, § 134.

Hugo Andersson
Hugo Andersson
Kf:s ordf.

1176
1977

15-KIS-1176