

Ändr & utvidg av spl Nr 3428

FÖRSLAG TILL
ÄNDRING OCH UTVIDGNING
AV STADSPLANEN FÖR
SANDVALLSÄNG
(DEL AV SKENE BOCKAGÅRDEN 8:4 M.F.L.)
SKENE SAMHÄLLE
MARKS KOMMUN, ÄLVSBOGERS LÄN

UPPRÄTTAT DEN 21 APRIL 1976
STADSARKITEKTKONTORET MARKS KOMMUN

Rune Bengtson
RUNE BENGTSON
stadsarkitekt

Stig Holmström
STIG HOLMSTRÖM
planeringsjur

Grundkartan upprättad år 1970 och rev. 1976 av
Fastighetsbildningsmyndigheten i Kinna

GRUNDKARTAN

- Fastighetsgräns
- Staket
- Stadmur
- Häck
- Gata
- Byggnader
- Nivåkurvor
- Rutnätspunkt
- Polygonpunkt



STADSPLANEKARTAN

Gränsbeteckningar

- Linje belägen 3 (tre) meter från d. område av vilket fastställelse sökes
- Gällande områdesgräns avsedd att bibehållas
- Gällande områdesgräns avsedd att utgå
- Gällande bestämmelsegräns avsedd att bibehållas
- Gällande bestämmelsegräns avsedd att utgå
- Områdesgräns
- Bestämmelsegräns
- Gränslinjer ej avsedda att fastställas

Områdesbeteckningar

ALLMÄN PLATS

- Gata
- Park

BYGGNADSKVARTER

- A Område för allmänt ändamål
- B Område för bostadsändamål
- BS Område för bostadsändamål, sammanbyggda hus
- BF Område för bostadsändamål, friliggande hus
- Bv Område för värmecentral

SPECIALOMRÅDE

- Es Transformatorstation

Övriga beteckningar

- Mark som icke får bebyggas
- Gällande gatuhöjd
- Gällande gatuhöjd, avsedd att utgå
- Gatuhöjd
- Tillåten våningsyta i m²
- I II Antal våningar
- Byggnadshöjd
- Taks lutningsvinkel i grader
- Utöver angivet våningsantal får vind icke inredas


TILLHÖR KOMMUNFULLMAKTIGES I MARKS KOMMUN
BESLUT DEN 22 FEBR. 1977, § 93

Hugo Andersson
HUGO ANDERSSON
KOMMUNFULLMAKTIGES ORDE

Tillhör länsstyrelsens i
Älvsborgs län beslut den
16 september 1977

B. Hedman

SKALA 1:1000

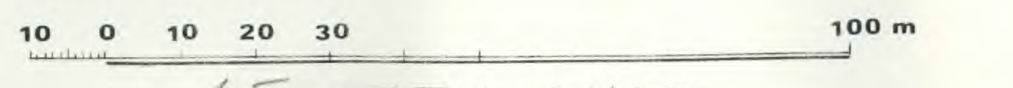

15-STY-3428

Ändr & utvidg av spl Nr 3428