

**FÖRSLAG TILL
ÄNDRING OCH UTVIDGNING
AV BYGGNADSPLENEN FÖR
ÄLEKULLA BY
MARKS KOMMUN, ÄLVSBOGGS LÄN**

Upprättat den 2 okt 1978 av
Stadsarkitektkontoret Marks kommun

Rune Bengtson
Rune Bengtson
stadsarkitekt

Stig Holmstrand
Stig Holmstrand
planingenjör

Grundkartan upprättad år 1963 av Ingenjörbyrån
VIK ab. Kompletterad mars 1979 av Fastighets-
bildningsmyndigheten i Kinna.

Anders Magnusson
Anders Magnusson, distriktslantmätare

BETECKNINGAR

GRUNDKARTAN

- Fastighetsgräns
- Staket
- Stenmur
- Väg
- Byggnader
- Kyrka
- Dike
- Åker
- Äng
- Vatten resp avloppsbrunn
- Polygonpunkt
- Punkt i rutnät

BYGGNADSPLENKARTAN

GRÄNSBETECKNINGAR

- Linje belägen tre meter utanför det område för vilket fastställelse sökes
- Gällande områdesgräns avsedd att behållas
- Gällande områdesgräns avsedd att utgå
- Gällande bestämmelsegräns avsedd att behållas
- Gällande bestämmelsegräns avsedd att utgå
- Områdesgräns
- Bestämmelsegräns
- Gränslinjer ej avsedda att fastställas

OMRÅDESBETECKNINGAR

- Allmän plats
- Vägmärk
- Park


Byggnadskvarter

- A Område för allmänt ändamål
- BF Område för bostadsändamål, fristående hus
- HB Område för handels- och bostadsändamål

ÖVRIGA BETECKNINGAR


- Mark som icke får bebyggas
- III Antal våningar
- 00 Byggnadshöjd

I LÄNSSTYRELSENS BESLUT ANGIVEN GRÄNSLINJE

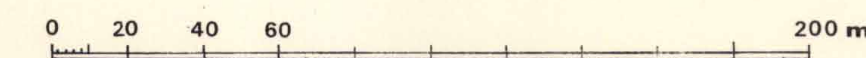

SKALA 1:2000

Bpl 3578

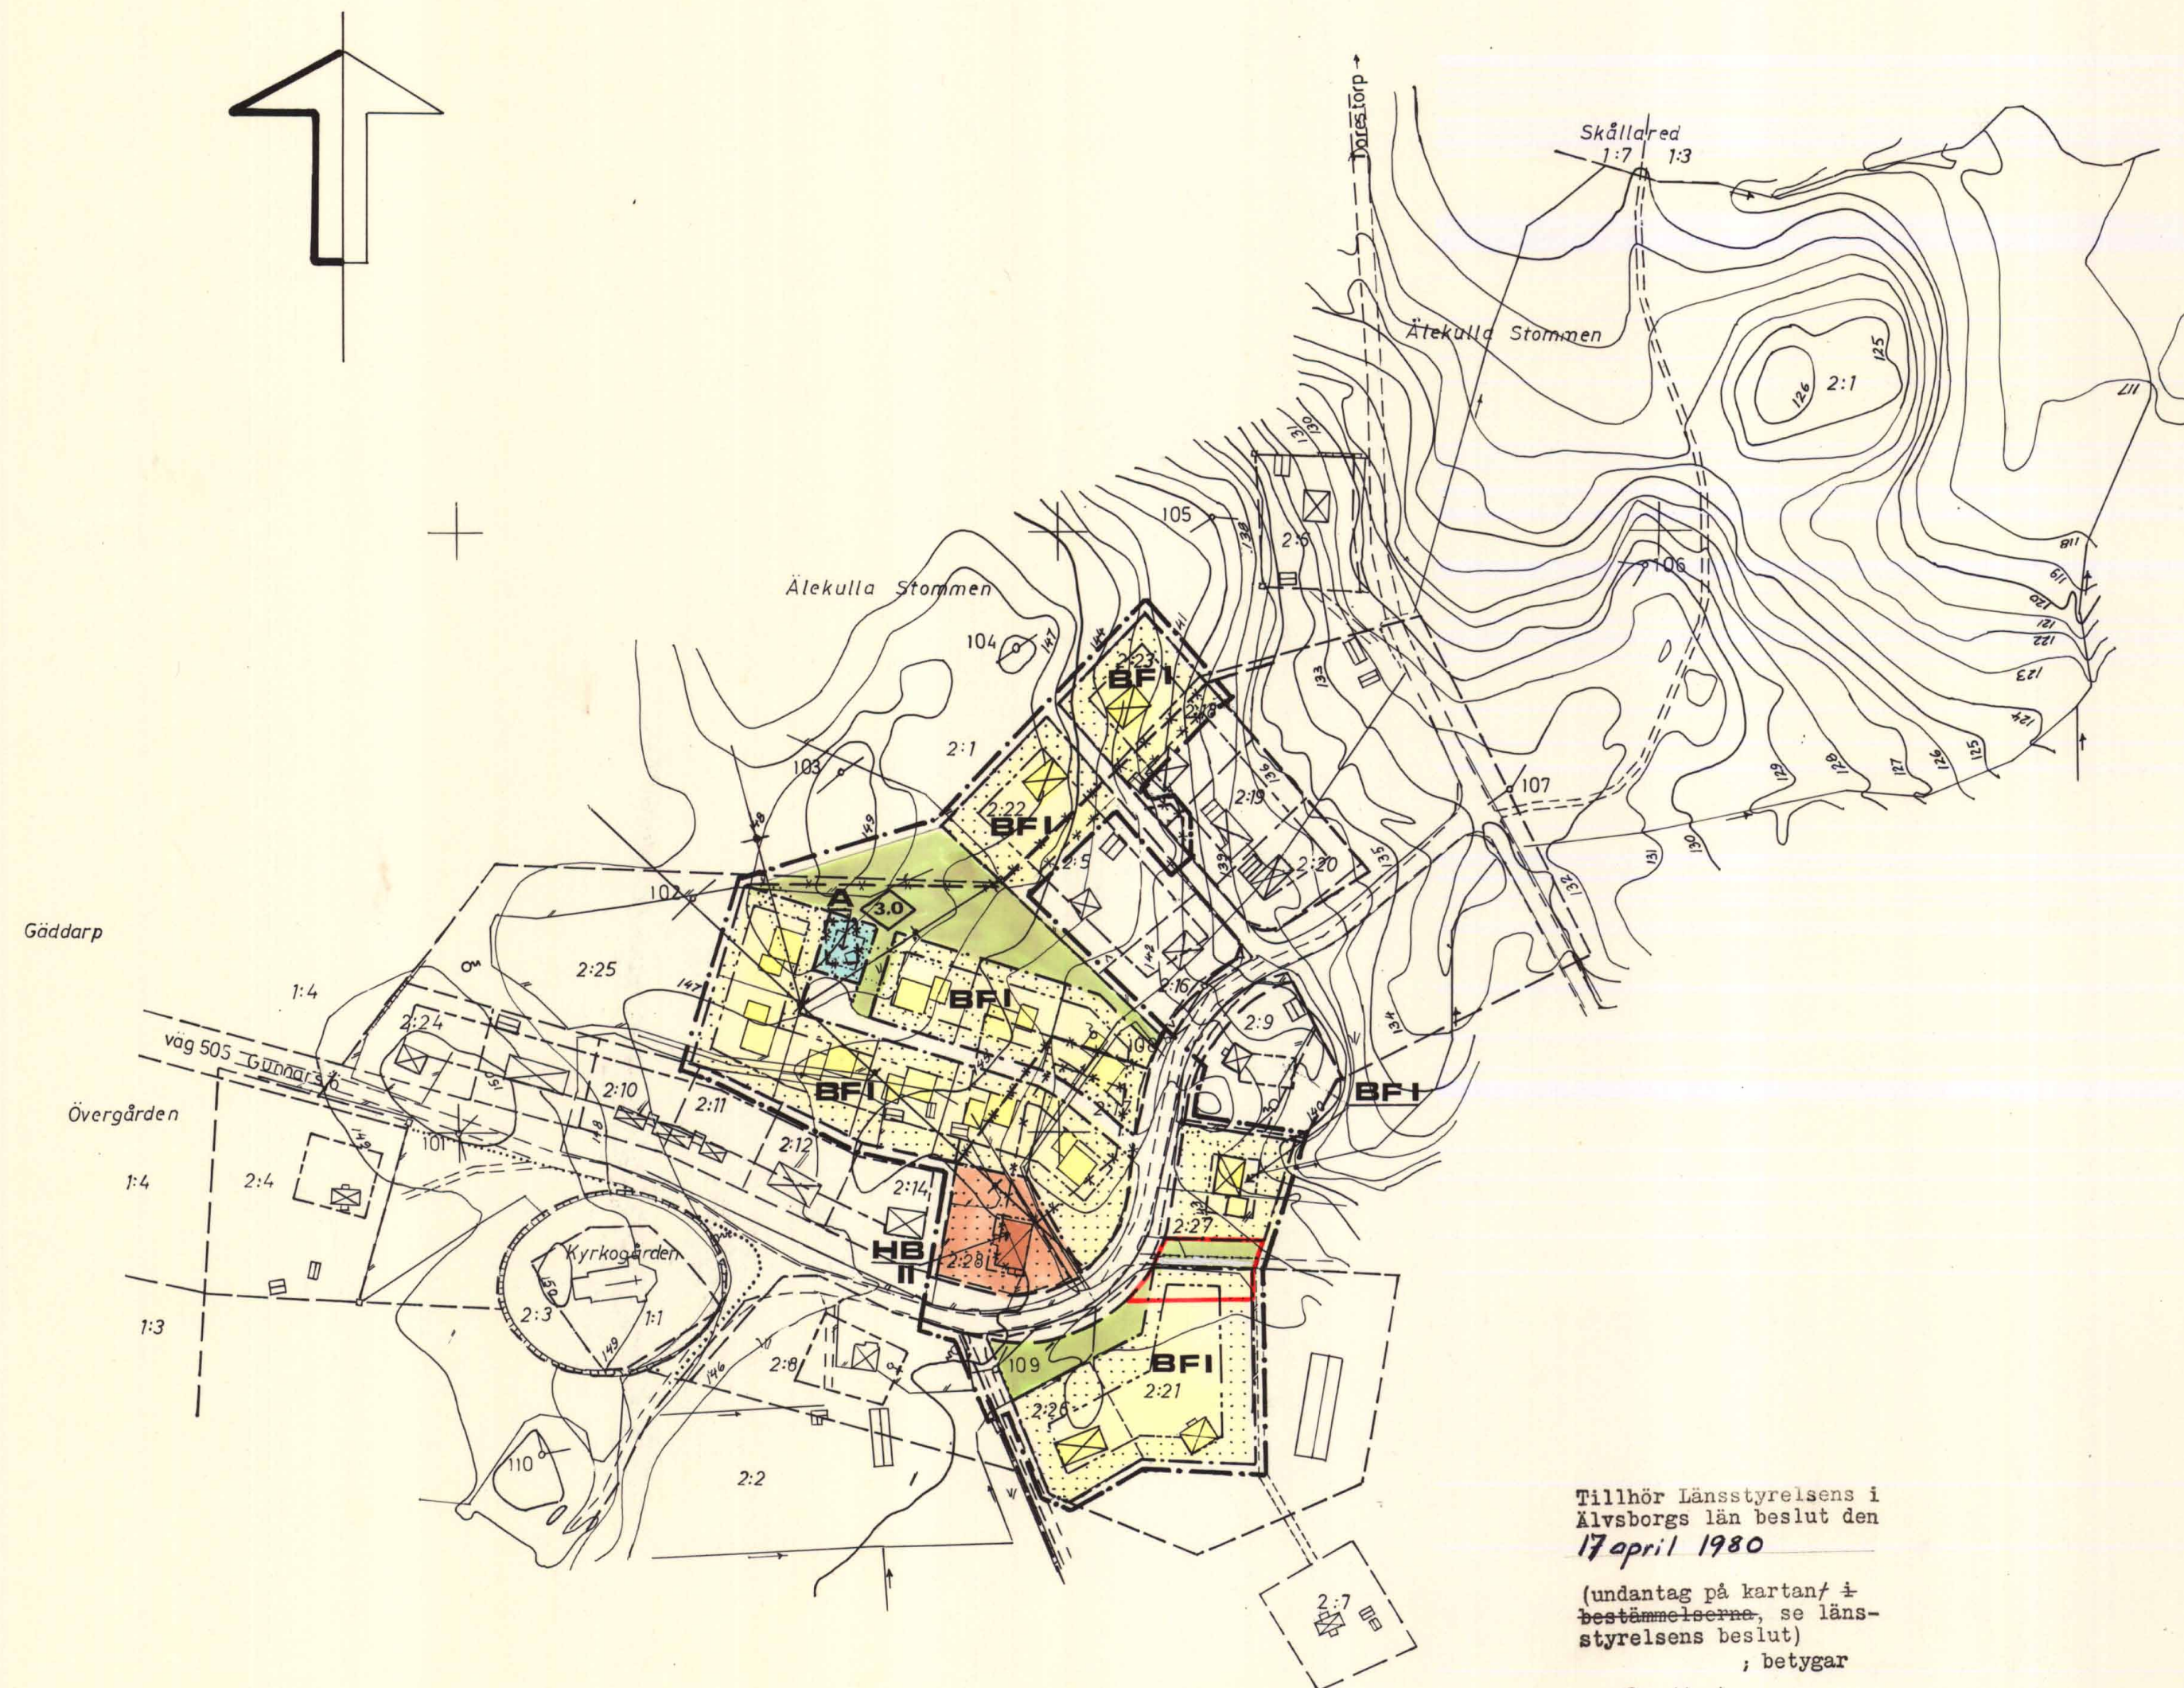

Tillhör Länsstyrelsens i
Älvsborgs län beslut den
17 april 1980

(undantag på kartan i
bestämmelserna, se läns-
styrelsens beslut)
; betygar

B. Hedman

Tillhör kommunfullmäktiges i Marks kommun
beslut den 28 augusti 1979, § 139

Hugo Andersson
Hugo Andersson
Kfm:s ordf.

15-STY-3578