

Förslag till
ändring och utvidgning
av byggnadsplanen för
PRÄSTGÅRDSOMRÅDET
(del av Sätila Prästgården 5:1 m fl)
Sätila samhälle
Marks kommun, Älvsborgs län


Upprättat den 7 november 1979
STADSARKITKONTORET MARKS KOMMUN

Rune Bengtson
Rune Bengtson
stadsarkitekt

Stig Holmström
Stig Holmström
planingenjör

BETECKNINGAR
GRUNDKARTAN

- Fastighetsgränser
- Staket
- Stenmur
- Häck
- Väg
- Byggnader
- Åker, äng
- Barr- resp lövskog
- Nivåkurvor
- Stänt
- Rutnätpunkt
- Polygonpunkt

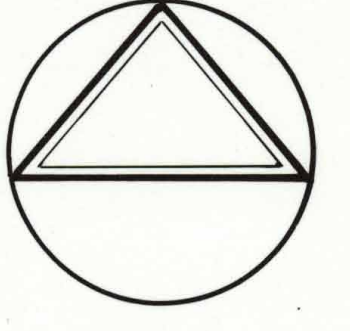

Grundkartan upprättad år 1978 och ajourförd av
Fastighetsbildningsmyndigheten i Kinna

Anders Hagqvist
Anders Hagqvist, distriktslantmätare

BYGGNADSPLANEKARTAN
Gränsbeteckningar

- Linje belägen tre meter utanför det område förslaget avser
- Gällande områdesgräns avsedd att behållas
- Gällande områdesgräns avsedd att utgå
- Gällande bestämmelsegräns avsedd att behållas
- Gällande bestämmelsegräns avsedd att utgå
- Områdesgräns
- Bestämmelsegräns
- Gränslinjer ej avsedda att fastställas

Områdesbeteckningar

- ALLMÄN PLATS**
- Vägmärk
 - Parkmärk

BYGGNADSMARK

- A** Område för allmänt ändamål
- B** Område för bostadsändamål
- BF** Område för bostadsändamål, friliggande hus
- Bk** Område för kvarterstomt
- C** Område för samlingslokaler
- Ch** Område för centrumbebyggelse
- Jm** Område för småindustriändamål

SPECIALOMRÅDE

- TP** Parkering
- ES** Transformatorstation

Övriga beteckningar

- Mark som icke får bebyggas
- Mark för uthus o dyl
- Mark tillgänglig för allmän gångtrafik
- Antal våningar
- Byggnadshöjd
- Utfartsförbud. Tvärsträck med pil markerar förbudets slut.

Tillhör Länsstyrelsens i
Älvsborgs län beslut den
3 oktober 1980

(undantag på kartan/4-
bestämmelse, se läns-
styrelsens beslut)

B. Hedman


TILLHÖR KOMMUNFULLMÄKTIGES I MARKS KOMMUN
BESLUT 1980.03.25 § 47.

Hugo Andersson
HUGO ANDERSSON, KF:s ORDFÖRANDE

Gräns för område enligt Kf:s beslut
25.3.1980 § 47 undantagits från fast-
ställelseprövning.

LÄNSSTYRELSENS BESLUT ANGIVEN GRÄNS-
LINJE

SKALA 1:1000

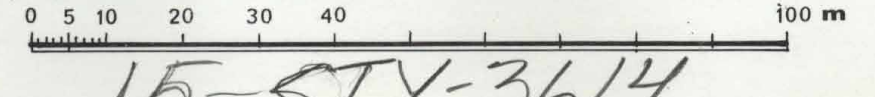

15-STY-3614