


DP NR 4282

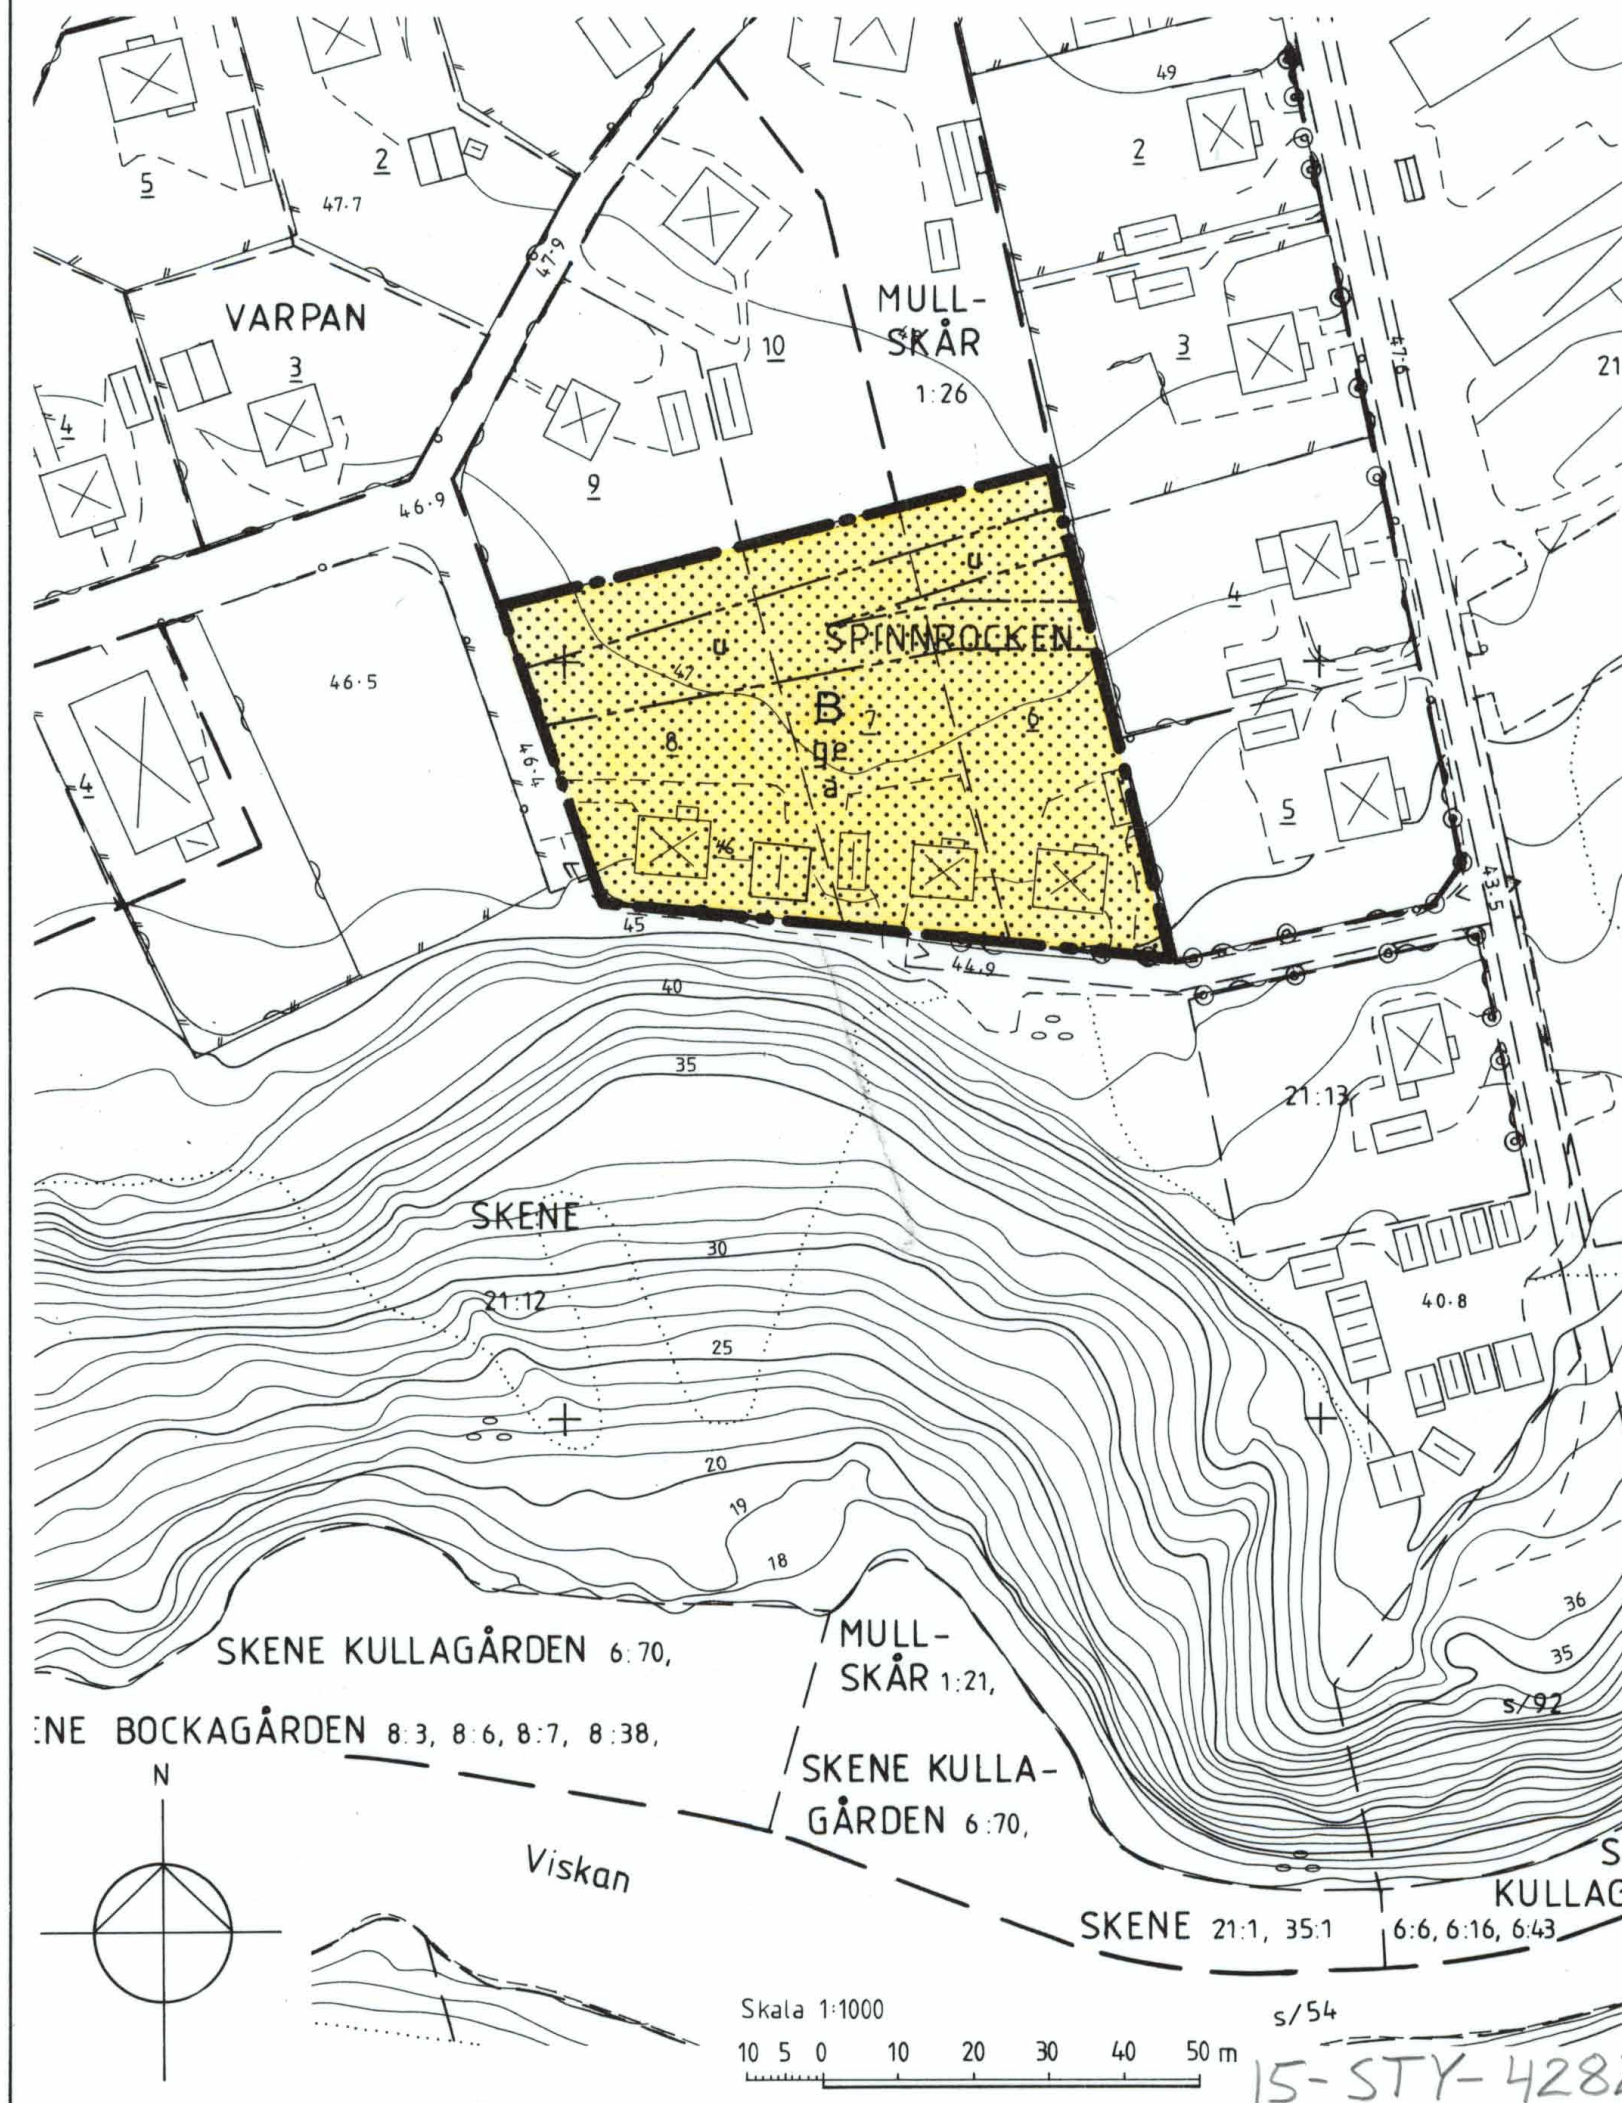

PLANKARTANS GRÄNSBETECKNINGAR

— — — Gräns för planområdet

PLANBESTÄMMELSER

Följande gäller inom områden med nedanstående beteckningar.

Endast angiven användning och utformning är tillåten.

- | | |
|-----------|---|
| B | Bostadsändamål |
| | Marken får inte bebyggas |
| ge | Uppfyllnader eller andra åtgärder som avsevärt ökar markbelastningen får inte utföras |
| a | Genomförandetiden är fem år från den dag planen vinner laga kraft |
| u | Marken skall hållas tillgänglig för allmänna underjordiska ledningar |

GRUNDKARTANS BETECKNINGAR OCH UPPGIFTER

- | | | |
|---------|---------------------------|--|
| — — — | Traktgräns | Mätklass: III |
| — — — | Fastighetsgräns | Beteckningsstandard: TFA 4.6B:5 |
| 8, 1:26 | Tomt-/registernummer | Koordinatsystem i plan: RT R02 5 gon V |
| | Byggnader | Koordinatsystem i höjd: RH 70 |
| — — — | Staket, häck | |
| — — — | Väg | |
| | Höjdkurvor | |
| 47.9 | Avvägd höjd | |
| VARPAN | Kvarters- eller traktnamn | |

Grundkartans aktualitet vid planens upprättande intygas:

Hans Jerkeman
distriktslantmätare

Jas Englund
mätningssingenjör

PLANHANDLINGAR:

- ☐ Plankarta med bestämmelser
- ☐ Utdrag ur gällande plan
- ☐ Planbeskrivning
- ☐ Genomförandebeskrivning
- ☐ Fastighetsförteckning
- ☐ Utlåtande efter samråd

DETALJPLAN FÖR TOMTERNA NR 6, 7 OCH 8 I

KV SPINNROCKEN

SKENE, MARKS KOMMUN, ÄLVSBORGS LÄN

PLANKARTA

UPPRÄTTAD 1989-03-22, REVIDERAD 1989-04-11
STADSARKITEKTKONTORET, MARKS KOMMUN

Mats Norén
planarkitekt

Birgitta Andersson
planingenjör

GODKÄND FÖR
☐ Samråd

BN 1989-03-22

ANTAGEN

BN 1989-05-17

LAGA KRAFT

1989-11-23

DP NR 4282