


PLANKARTA

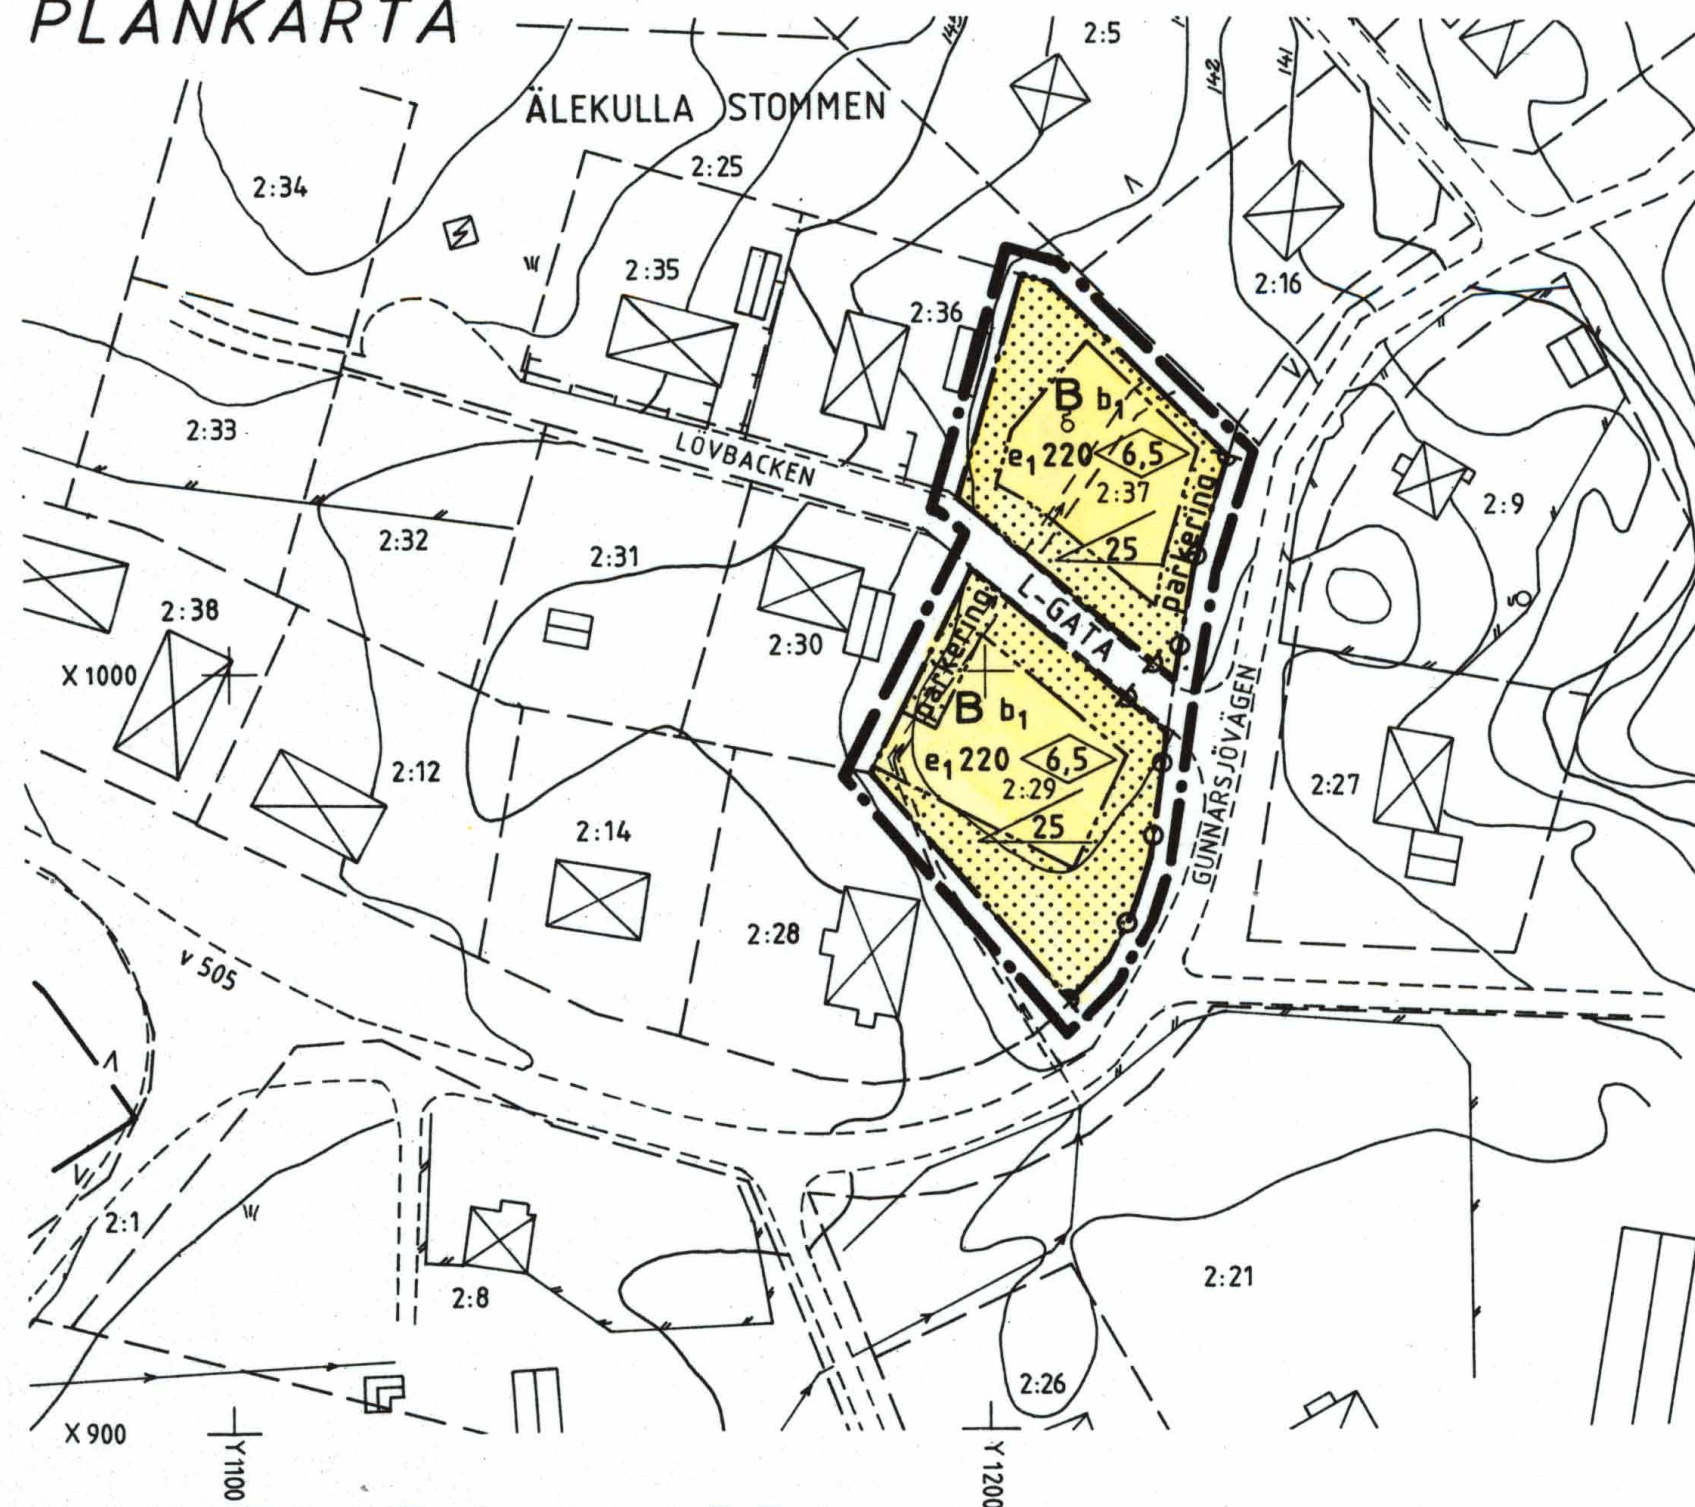

ILLUSTRATIONSKARTA



BETECKNINGAR PÅ PLANKARTAN

GRÄNSBETECKNINGAR

- Linje på kartan ritad 3 mm utanför plan-områdets gräns
- Användningsgräns
- Egenskapsgräns

PLANBESTÄMMELSER

Följande gäller inom områden med nedanstående beteckningar. Endast angiven användning är tillåten.

Markanvändning

Allmänna platser

L-GATA Gata som ingår i lokalnätet

Kvartersmark

B Bostäder

Utnyttjandegrad

e₁₀₀₀ Största byggnadsarea i m²

Begränsning av markens bebyggande

Marken får inte bebyggas

Markens anordnande

parkering Parkeringsplatser skall finnas

Utfart får inte anordnas

Utformning

Högsta byggnadshöjd i meter

Största taklutning i grader

b₁ Endast källarlösa hus

Administrativa bestämmelser

Genomförandetid

Genomförandetiden slutar 1995-12-31

BETECKNINGAR PÅ ILLUSTRATIONSKARTAN

- Nybyggnad enligt plan
- Parkeringsplatser
- Befintligt träd

Skala 1:1000
0 10 20 30 40 50 60 70 80 90 100m

GRUNDKARTANS BETECKNINGAR OCH UPPGIFTER

- Fastighetsgräns
- ÄLEKULLA Traktnamn
- 2:29 Registernummer
- Väg
- Höjdkurvor
- Rutnätspunkt
- Dike i kulvert
- Brunn

Mätklass: III

Beteckningsstandard: TFA 4.6B:5

Koordinatsystem i plan: Fristående

Koordinatsystem i höjd: RH 70

PLANHANDLINGAR:

- ☐ Plankarta med bestämmelser
- ☐ Illustrationskarta
- ☐ Utdrag ur gällande plan
- ☐ Grundkarta
- ☐ Planbeskrivning
- ☐ Genomförandebeskrivning
- ☐ Fastighetsförteckning
- ☐ Utlåtande över samråd
- ☐ Exploateringsavtal

GODKÄND FÖR SAMRÅD BN 1990-01-24

ANTAGEN BN 1990-03-21

LAGA KRAFT 1990-04-17

DETALJPLAN FÖR ÄLEKULLA STOMMEN 2:29 M FL ÄLEKULLA, MARKS KOMMUN

UPPRÄTTAD 1990-01-24

STADSARKITEKTKONTORET, MARKS KOMMUN

Mats Norén
planarkitekt

Hans Törngren
planingenjör