



DP NR 4350

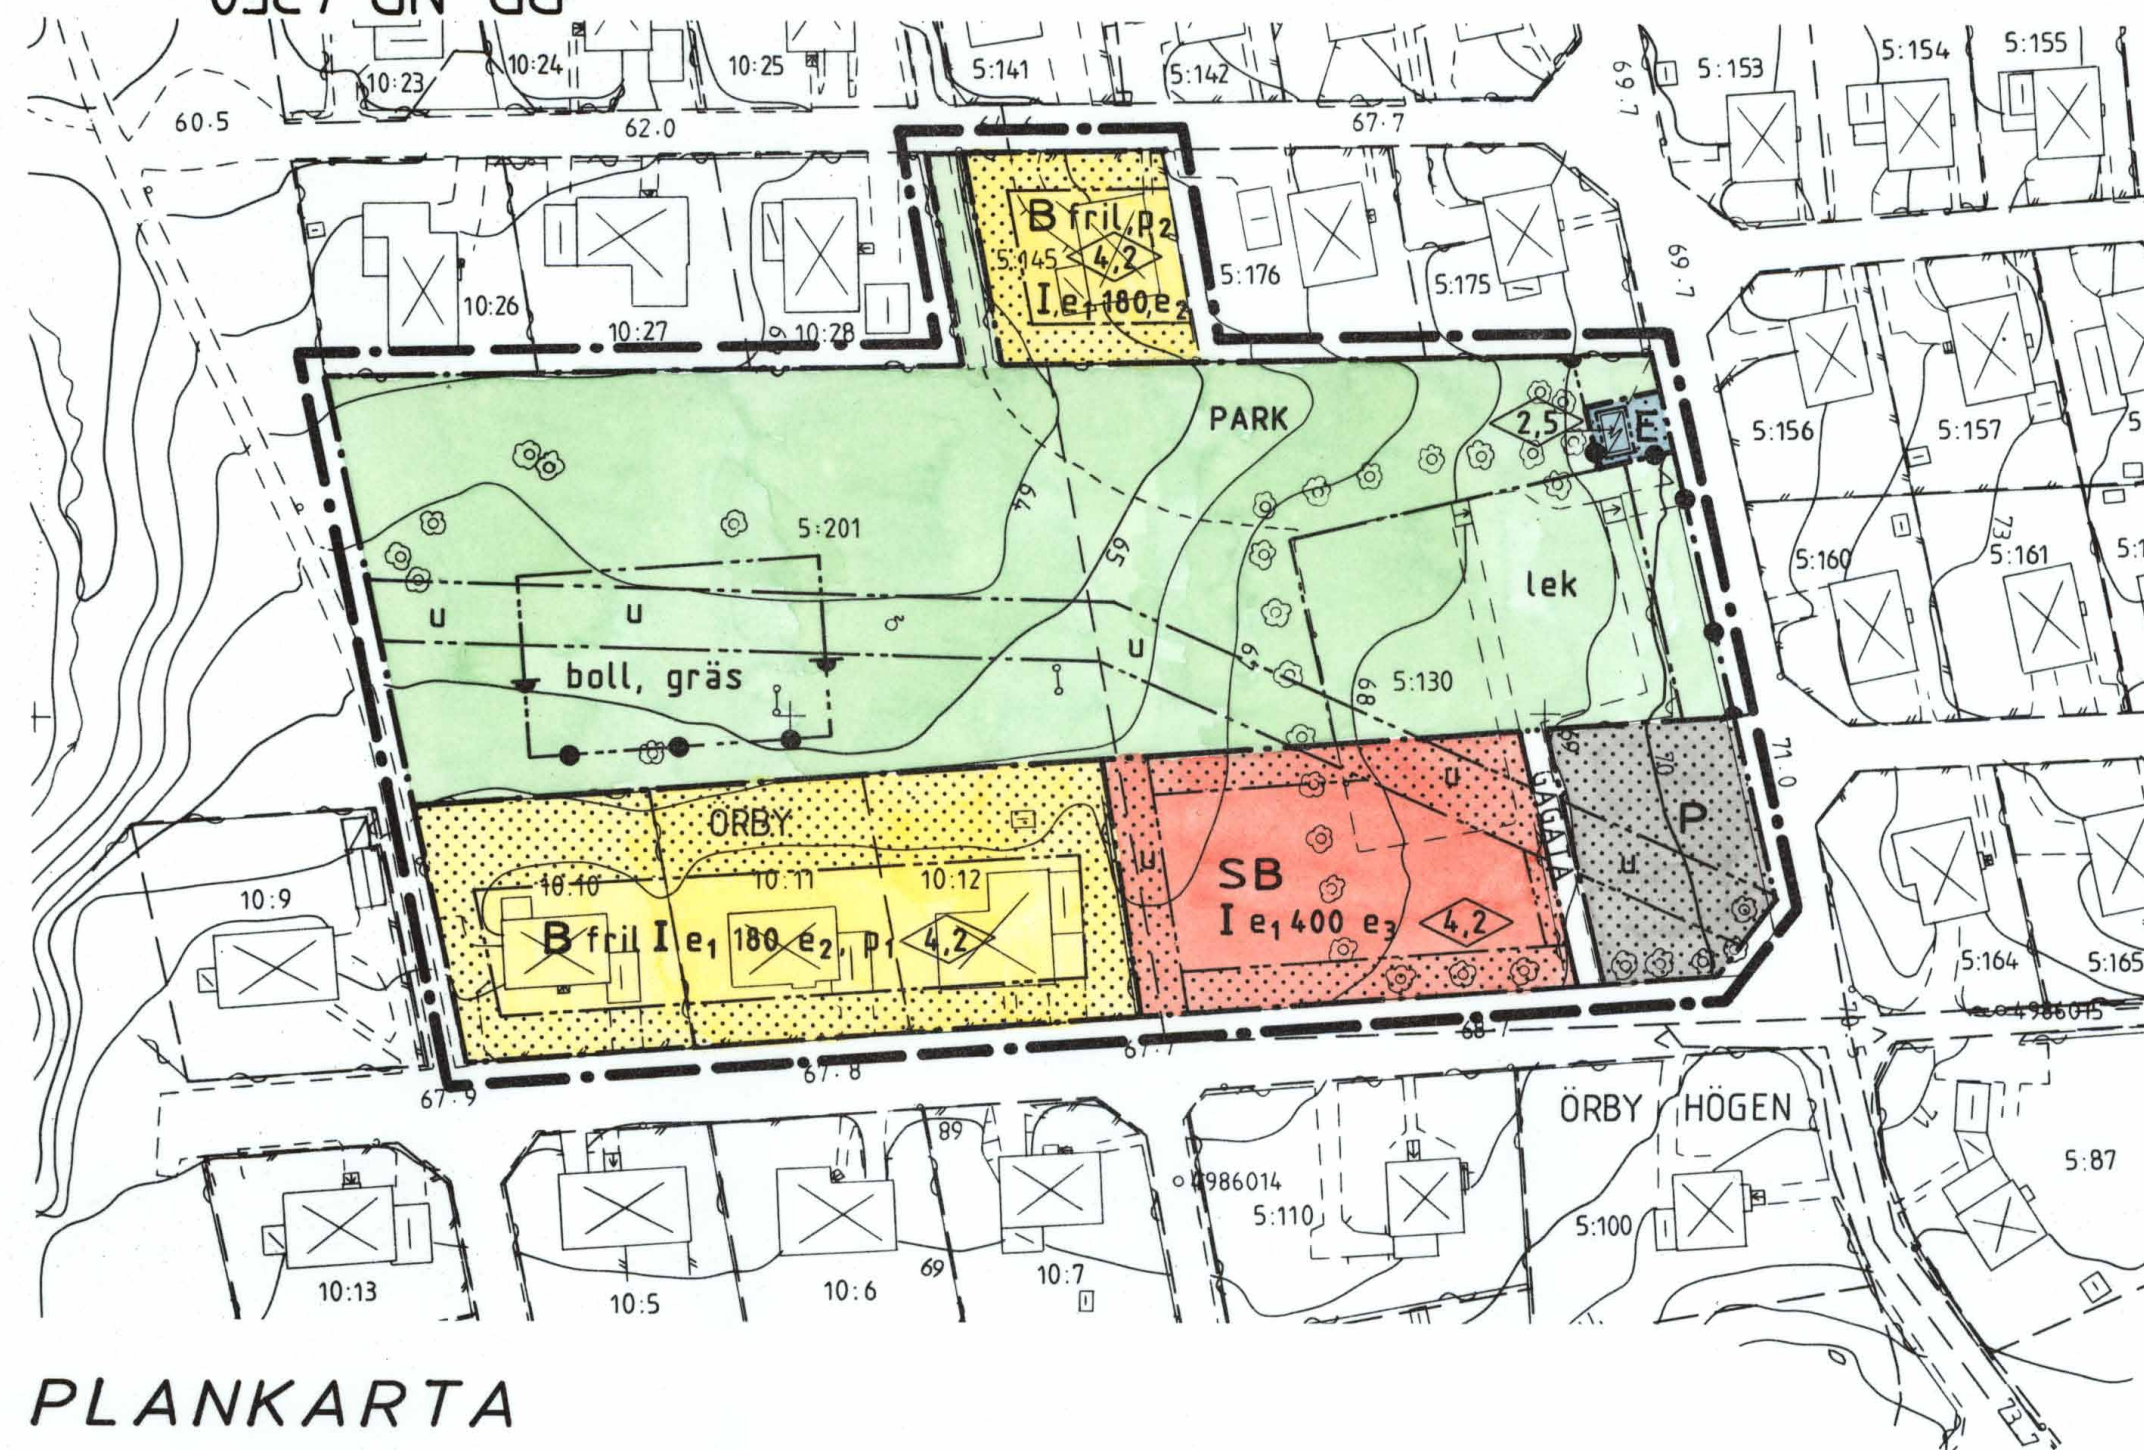

PLANKARTA

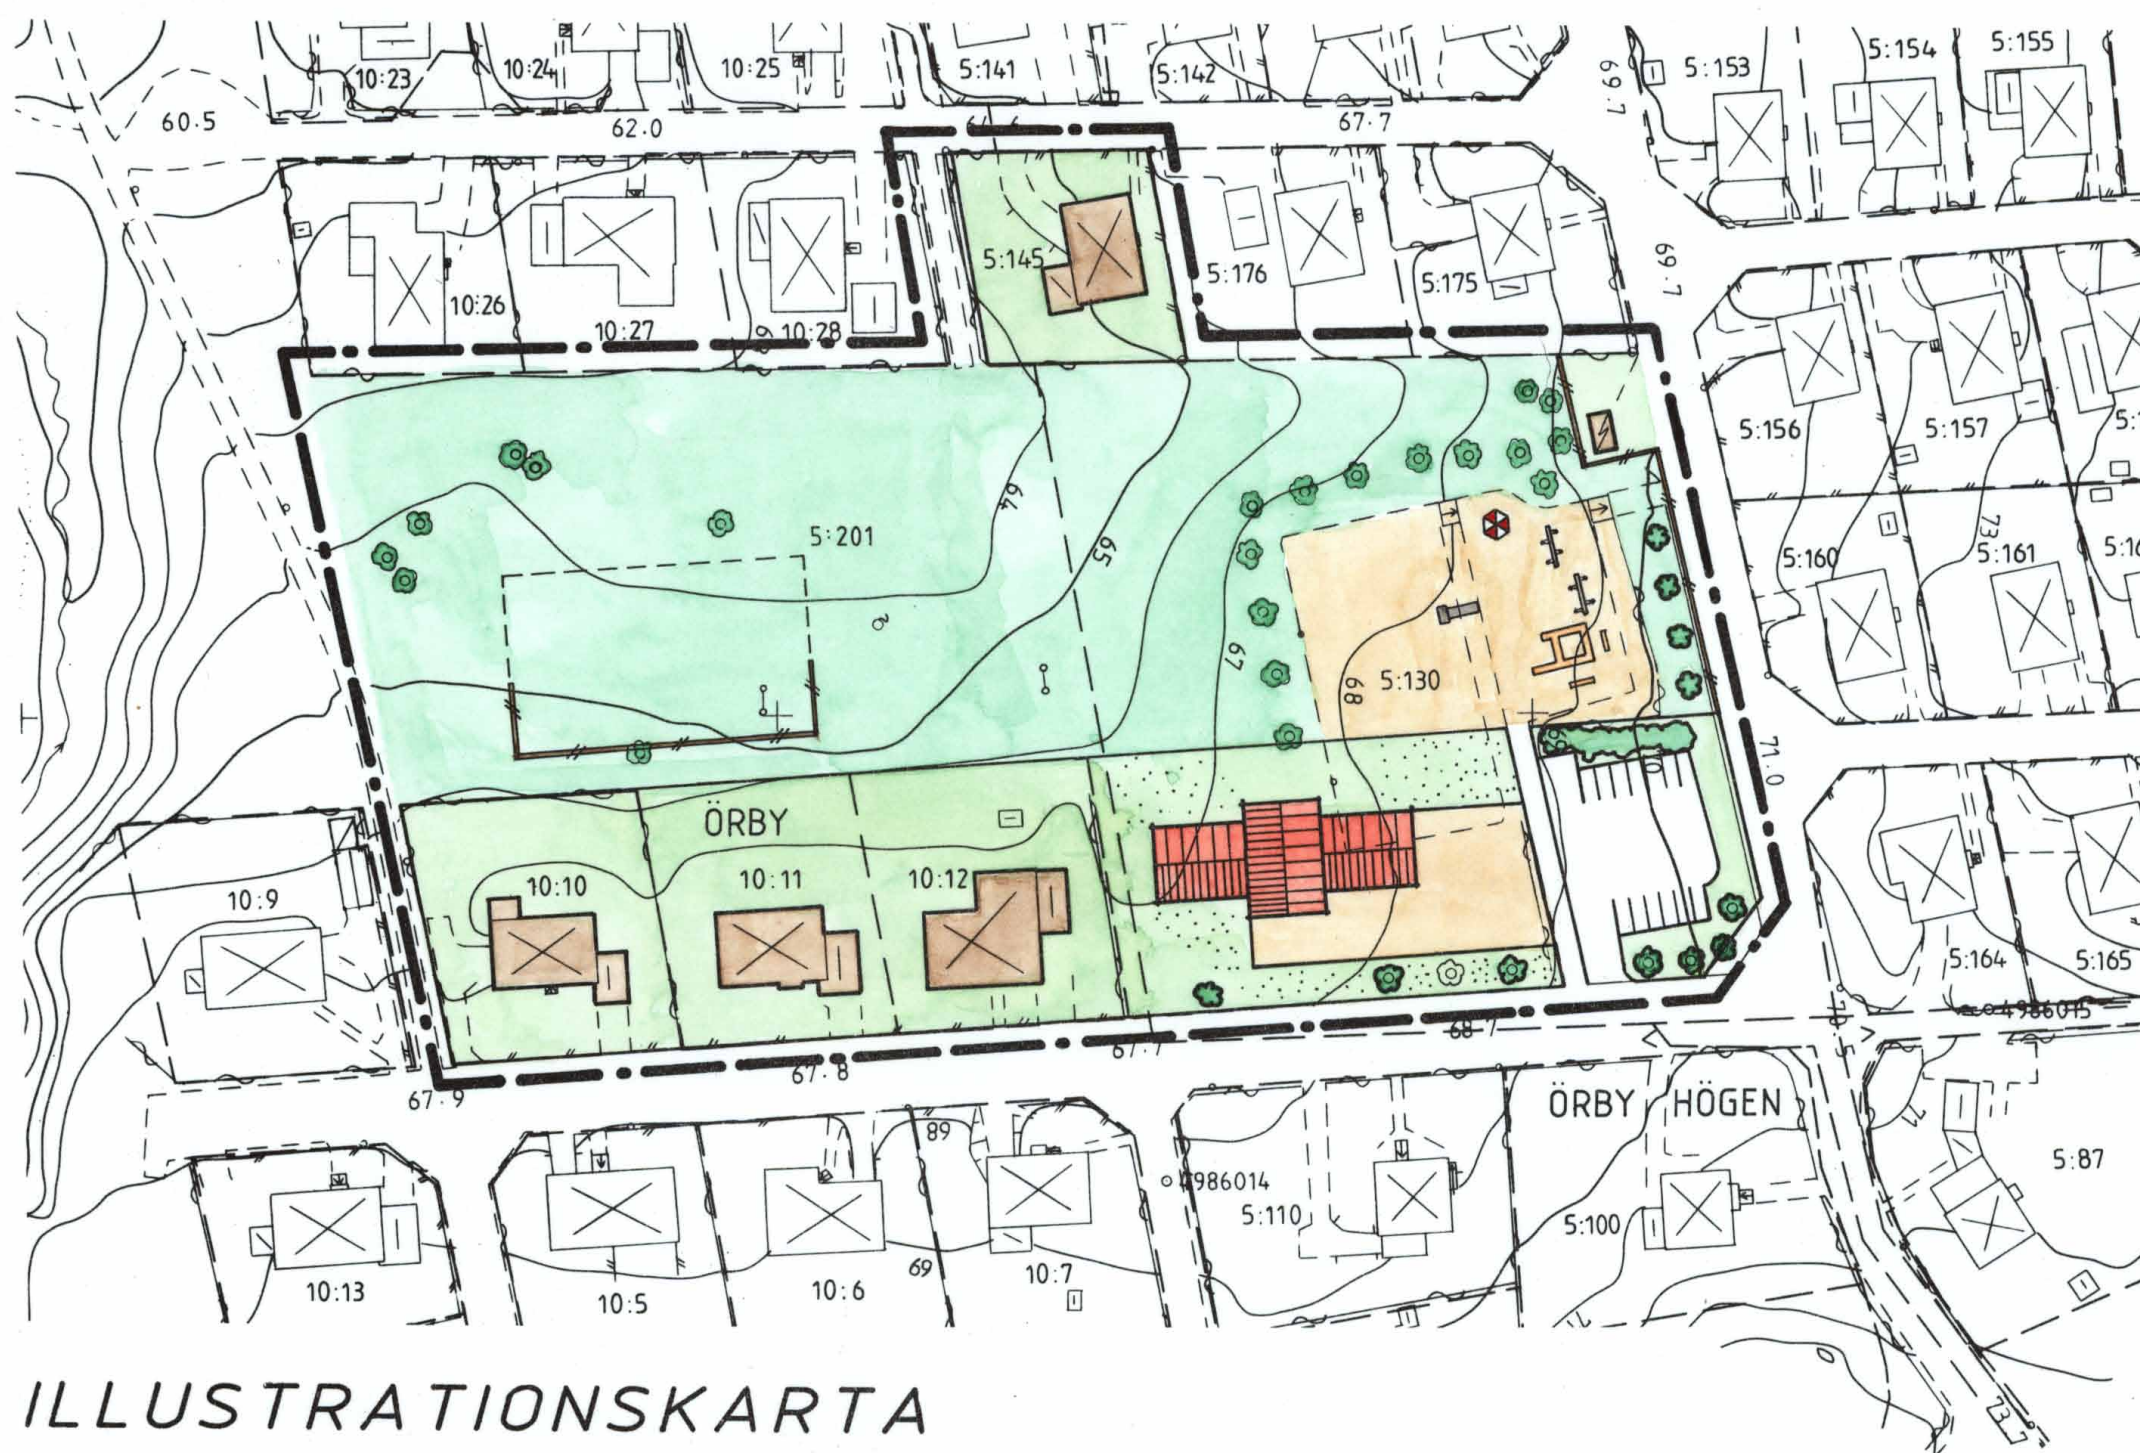

ILLUSTRATIONSKARTA

PLANKARTANS GRÄNSBETECKNINGAR

- Linje på kartan ritad 3 mm utanför planområdets gräns
- - - - - Användningsgräns
- - - - - Egenskapsgräns

PLANBESTÄMMELSER

Följande gäller inom områden med nedanstående beteckningar. Där beteckning saknas gäller bestämmelserna hela planområdet. Endast angiven användning är tillåten.

Markanvändning

Allmänna platser

- | | |
|--------|------------|
| GÅGATA | Gångtrafik |
| PARK | Park |

Kvartersmark

- | | |
|----|------------------------|
| B | Bostäder |
| E | Nätstation |
| P | Parkering |
| SB | Barnstuga och bostäder |

Utformning av allmänna platser

- | | |
|------|----------|
| lek | Lekplats |
| boll | Bollplan |
| gräs | Gräsyta |

- Skyddsstängsel

GRUNDKARTANS BETECKNINGAR OCH UPPGIFTER

- Fastighetsgräns
- ORBY Traktnamn
- 5:130 Registernummer
- Byggnader
- Staket, häck
- Väg
- Höjdkurvor
- Polygonpunkt

Mätclass: III

Beteckningsstandard: TFA 4.6B:5

Koordinatsystem i plan: RT R02 5 gon V

Koordinatsystem i höjd: RH 70

Skala 1:1000

10 0 10 20 30 40 50 60 70 80 90 100m

PLANHANDLINGAR:

- ☐ Plankarta med bestämmelser
- ☐ Illustrationskarta
- ☐ Utdrag ur gällande plan
- ☐ Grundkarta
- ☐ Planbeskrivning
- ☐ Samrådsredogörelse
- ☐ Genomförandebeskrivning
- ☐ Fastighetsförteckning
- ☐ Utlåtande efter utställning

GODKÄND FÖR

- ☐ Samråd BN 1989-09-20
- ☐ Utställning BN 1990-01-24

ANTAGEN BN 1990-03-21

LAGA KRAFT 1990-04-17

DETALJPLAN FÖR

ÖRBY HÖGEN 5:130 M FL

ÖRBY, MARKS KOMMUN, ÄLVSBOGGS LÄN

UPPRÄTTAD 1990-01-24

STADSARKITEKTKONTORET, MARKS KOMMUN

Mats Norén
Mats Norén
planarkitekt

Birgitta Andersson
Birgitta Andersson
planingenjör

Utnyttjandegrad

- e₁ 000 Största byggnadsarea per fastighet
- e₂ - högst en huvudbyggnad och ett uthus per fastighet
- e₃ - minsta tomtstorlek är 800 kvadratmeter
- Området får inte delas i flera fastigheter

Begränsning av markens bebyggande

- Marken får inte bebyggas
- U Marken skall vara tillgänglig för allmänna underjordiska ledningar

Placering, utformning

Placering

- p₁ Huvudbyggnad skall placeras minst 4,5 meter från tomtgräns
- p₂ Huvudbyggnad skall placeras minst 3 meter från tomtgräns

Utformning

- 0,0 Högsta byggnadshöjd i meter
- I Högsta antal våningar
- fril Endast friliggande hus

Administrativa bestämmelser

Genomförandetid

Genomförandetiden slutar 1995-06-30

ILLUSTRATIONSKARTANS BETECKNINGAR

- Linje på kartan ritad 3 mm utanför planområdets gräns
- Befintliga byggnader
- Föreslagen ny byggnad
- Träd
- Vegetation
- Parkering
- Staket

15-STY-4350

DP NR 4350