


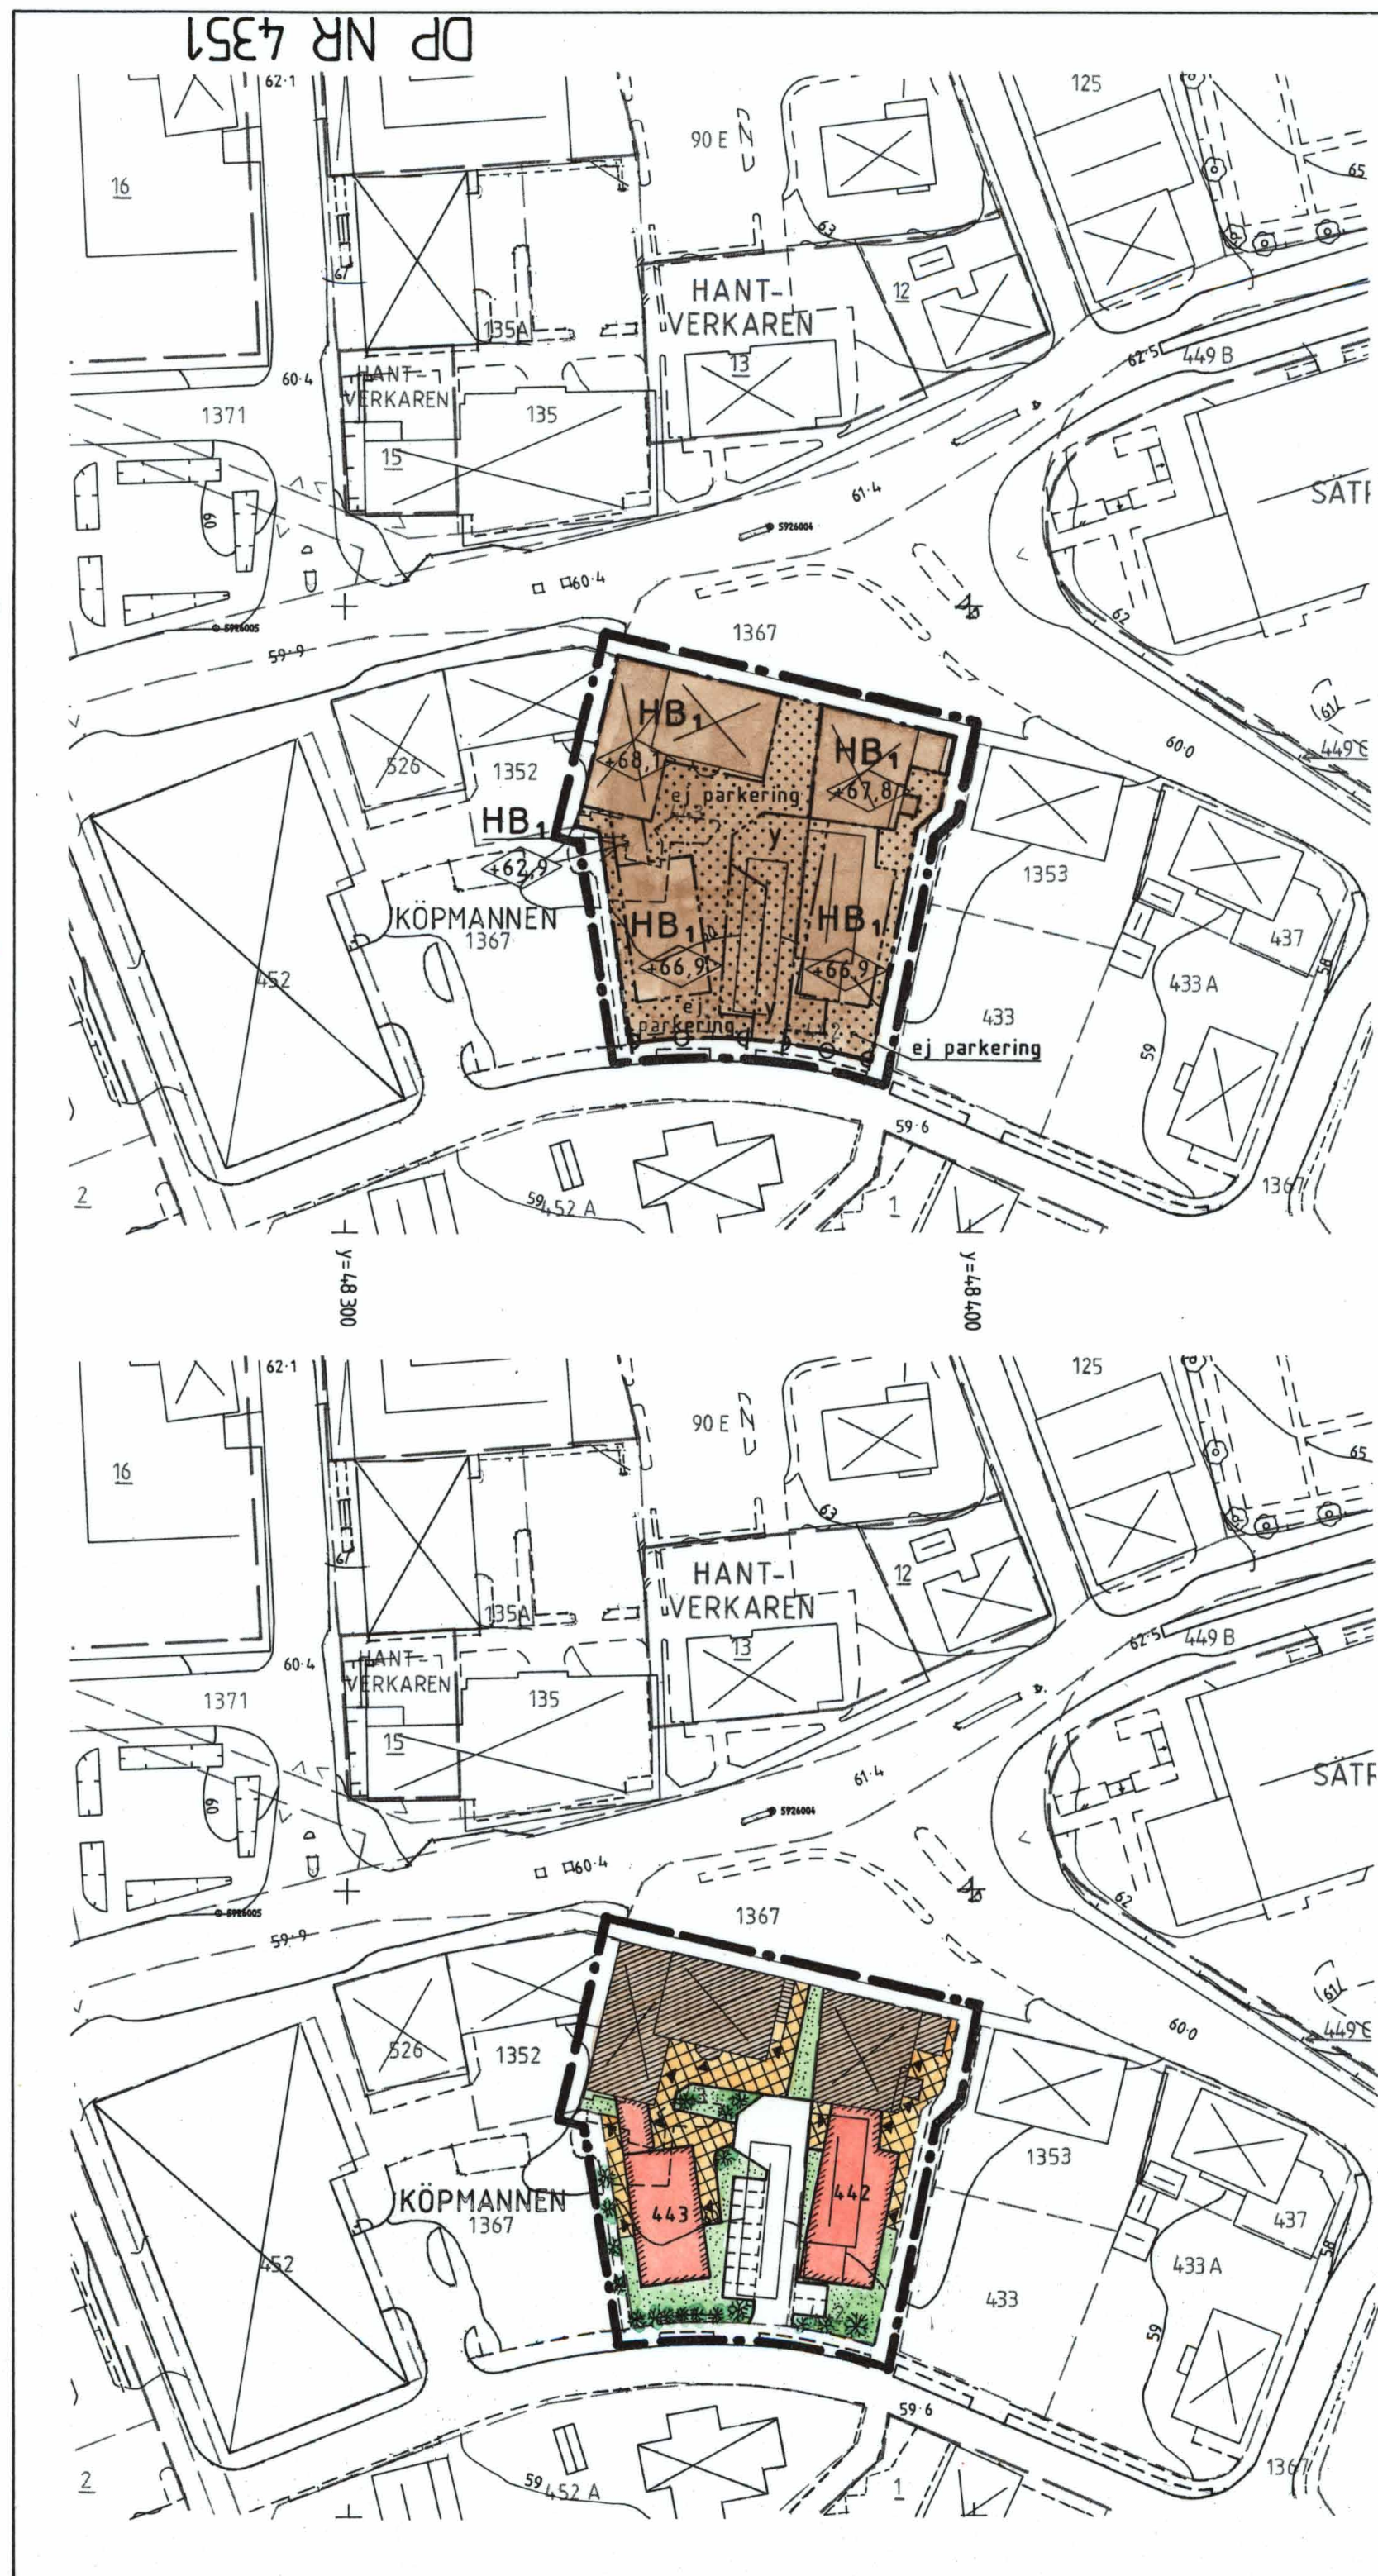

PLANKARTA

GRÄNSBETECKNINGAR

- • — Linje på kartan ritad 3 mm utanför planområdets gräns
- - — Användningsgräns
- - - - - Egenskapsgräns

PLANBESTÄMMELSER

Följande gäller inom områden med nedanstående beteckningar. Endast angiven användning är tillåten.

Markanvändning

Kvartersmark

- HB₁** Handel med bostäder i övervåningen.

Begränsning av markens bebyggande

- Marken får inte bebyggas
- y** Marken skall vara tillgänglig för utfart från angränsande fastighet, stg nr 442

Markens anordnande

- ej parkering** Parkeringsplatser får inte finnas
- Utfart får inte anordnas

Utformning, utförande

- Högsta byggnadshöjd i meter över nollplanet
- Byggnader där personer vistas stadigvarande skall ha grundläggning i radonskyddat utförande om ej annat påvisas genom kompletterande undersökning

Administrativa bestämmelser

Genomförandetiden slutar 2000-12-31

ILLUSTRATIONSKARTA

BETECKNINGAR

- Befintlig byggnad
- Planerad ny byggnad
- Parkeringar
- Träd
- Entré

GRUNDKARTANS BETECKNINGAR OCH UPPGIFTER

- — — Fastighetsgräns
- KÖPMANNEN** Kvartersnamn
- 442 Registernummer
- Bostadshus respektive uthus karterat efter takkonturen
- Trappa
- - - - - Kantsten
- - - - - Väg
- Höjdkurvor
- Rutnätspunkt
- 60.4 Avvägd höjd

Mätklass: III

Beteckningsstandard: TFA 4.6B:5

Koordinatsystem i plan: RT R02 5 gon V

Koordinatsystem i höjd: RH 70

PLANHANDLINGAR:

- ☐ Plankarta med bestämmelser
- ☐ Illustrationskarta
- ☐ Utdrag ur gällande plan
- ☐ Grundkarta
- ☐ Planbeskrivning
- ☐ Genomförandebeskrivning
- ☐ Fastighetsförteckning
- ☐ Utlåtande över samråd
- ☐ Exploateringsavtal

GODKÄND FÖR SAMRÅD BN 1990-01-24

ANTAGEN BN 1990-03-21

LAGA KRAFT 1990-04-17

DETALJPLAN FÖR DEL AV KV KÖPMANNEN, STG NR 442 OCH 443, KINNA, MARKS KOMMUN, ÄLVSBOGS LÄN

UPPRÄTTAD 1990-01-24, REVIDERAD 1990-03-21
STADSARKITEKTKONTORET, MARKS KOMMUN

Mats Norén
Mats Norén
planarkitekt

Hans Törngren
Hans Törngren
planingenjör

Skala 1:1000

10 0 10 20 30 40 50 60 70 80 90 100 m

15-STY-4351

DP NR 4351