


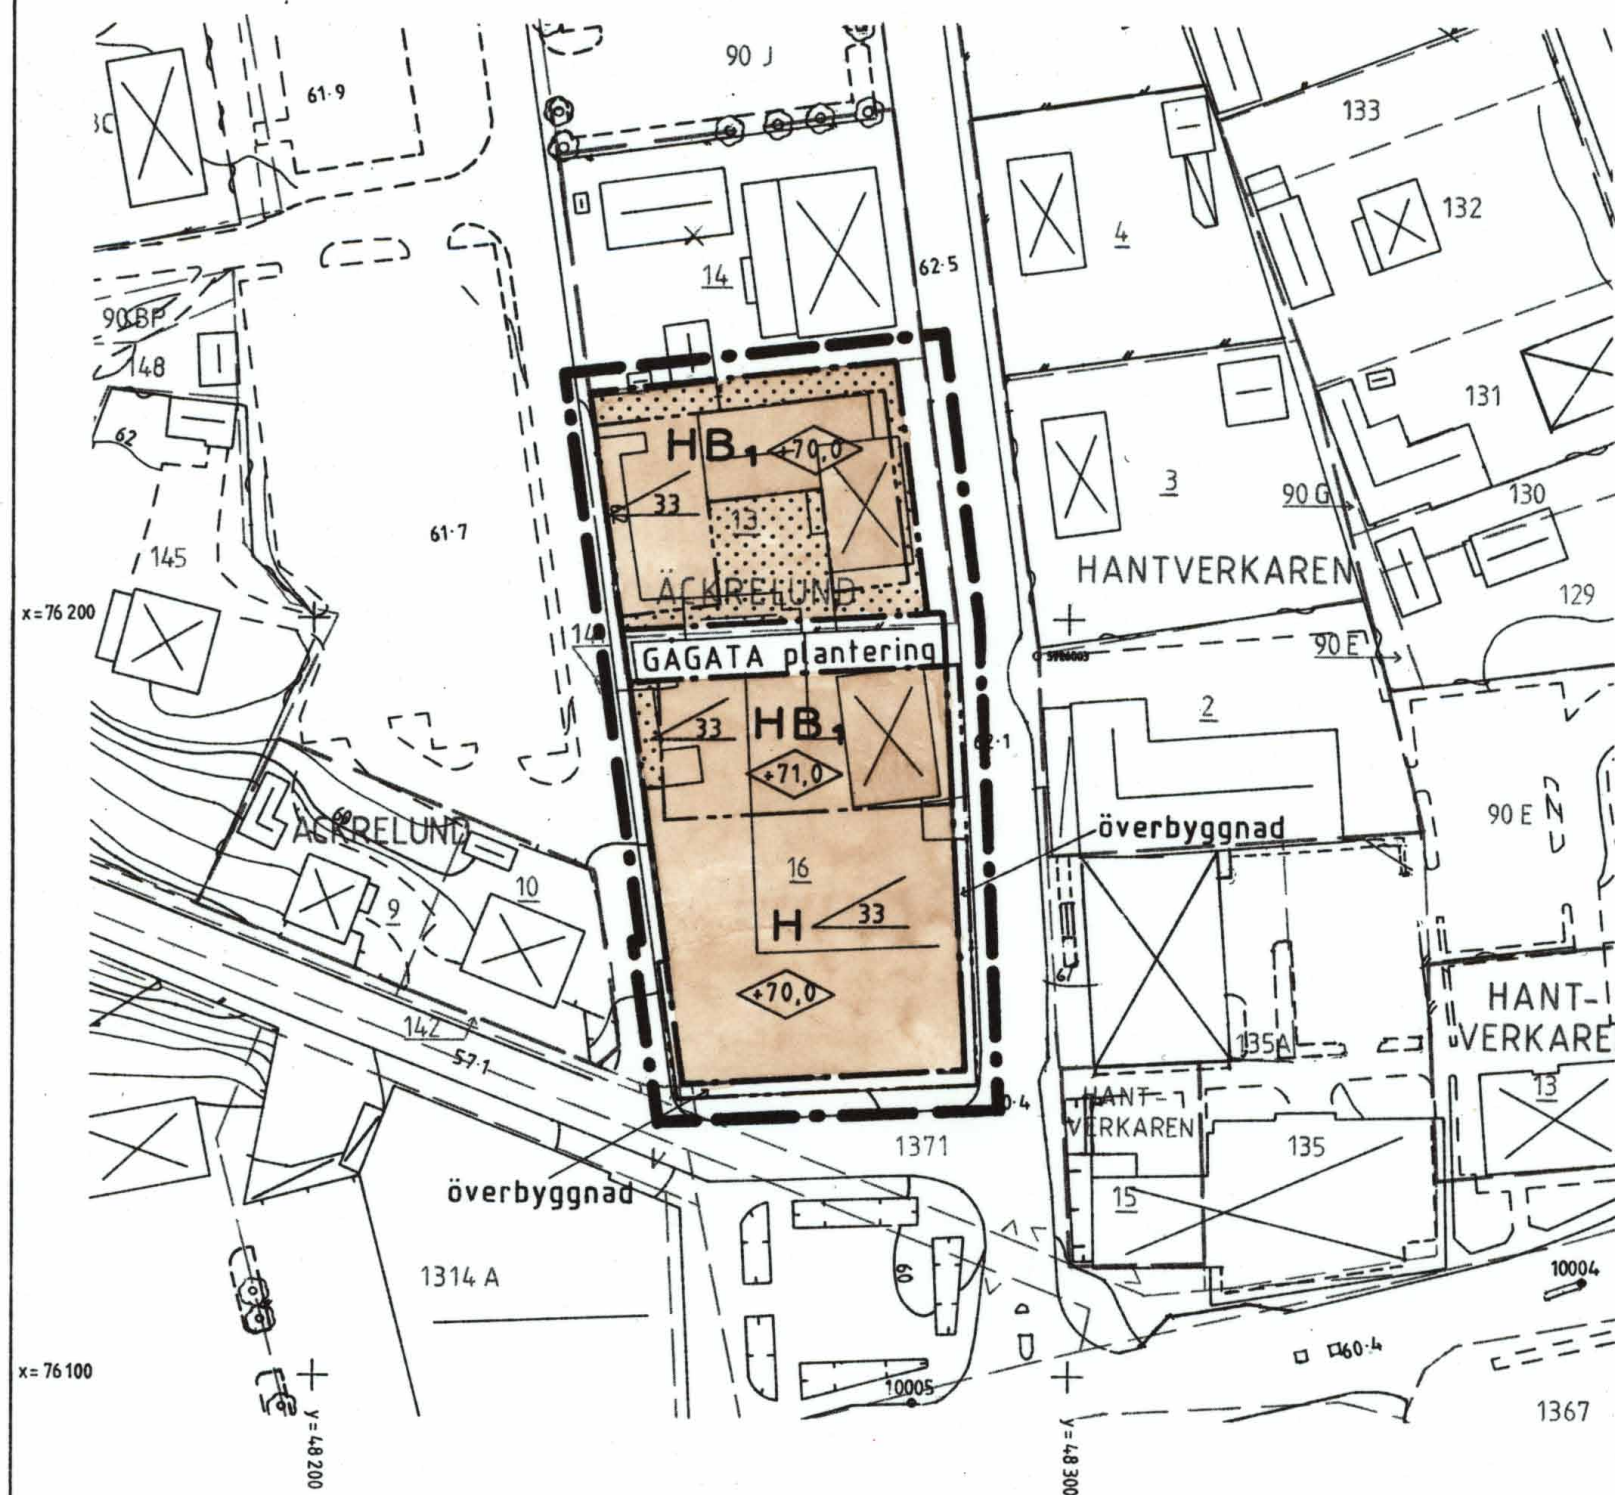

PLANKARTA

GRÄNSBETECKNINGAR

- Linje på kartan ritad 3 mm utanför plan-områdets gräns
- - - Användningsgräns
- - - - - Egenskapsgräns

PLANBESTÄMMELSER

Följande gäller inom områden med nedanstående beteckningar. Endast angiven användning är tillåten.

Markanvändning

Allmänna platser

GÅGATA Gångtrafik

Kvartersmark

- H** Handel och kontor
- HB₁** Handel med bostäder i övervåningarna

Utformning av allmänna platser

- plantering Gatuplantering
- överbyggnad Allmän platsmark, tillgänglig för utbyggnad ovan bottenvåning, lägst 2,8 m över bef gångbana

Begränsning av markens bebyggande

- Marken får inte bebyggas

Utformning

- Högsta byggnadshöjd i meter över nollplanet
- Största taklutning i grader

Administrativa bestämmelser

Genomförandetid

Genomförandetiden slutar 2001-12-31

GRUNDKARTANS BETECKNINGAR OCH UPPGIFTER

- Traktgräns
- - - Fastighetsgräns
- ÄCKRELUND Traktnamn
- 13 Registernummer
- Bostadshus respektive uthus karterat efter takkonturen
- Stake, träd
- Höjdkurvor
- Rutnätspunkt
- 62.1 Avvägd höjd

Mätklass: III

Beteckningsstandard: TFA 4.6B:5

Koordinatsystem i plan: RT R02 5 gon V

Koordinatsystem i höjd: RH 70

ILLUSTRATIONSKARTA

BETECKNINGAR

- Befintlig byggnad
- Planerad ny byggnad
- Parkeringar
- Träd

- PLANHANDLINGAR:**
- Plankarta med bestämmelser
 - Illustrationskarta
 - Utdrag ur gällande plan
 - Grundkarta
 - Planbeskrivning
 - Genomförandebeskrivning
 - Fastighetsförteckning
 - Samrådsredogörelse
 - Utlåtande efter utställning
 - Exploateringsavtal

- GODKÄND FÖR**
- Samråd BN 1990-05-16
 - Utställning BN 1990-08-22
- ANTAGEN** BN 1990-11-21
- LAGA KRAFT** 1990-12-19

ANTAGANDEHANDLING

DETALJPLAN FÖR

DEL AV KV ÄCKRELUND

TOMT NR 13 OCH 16,

KINNA CENTRUM, MARKS KOMMUN,


ÄLVSBORGS LÄN

UPPRÄTTAD 1990-08-22

STADSARKITEKTKONTORET, MARKS KOMMUN

Mats Noren
planarkitekt

Hans Törngren
planingenjör

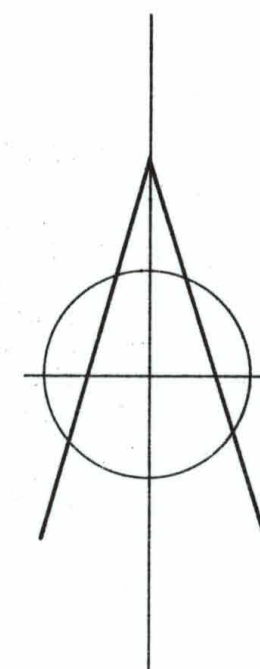

Skala 1:1000

10 0 10 20 30 40 50 60 70 80 90 100m

15-STY-4430