


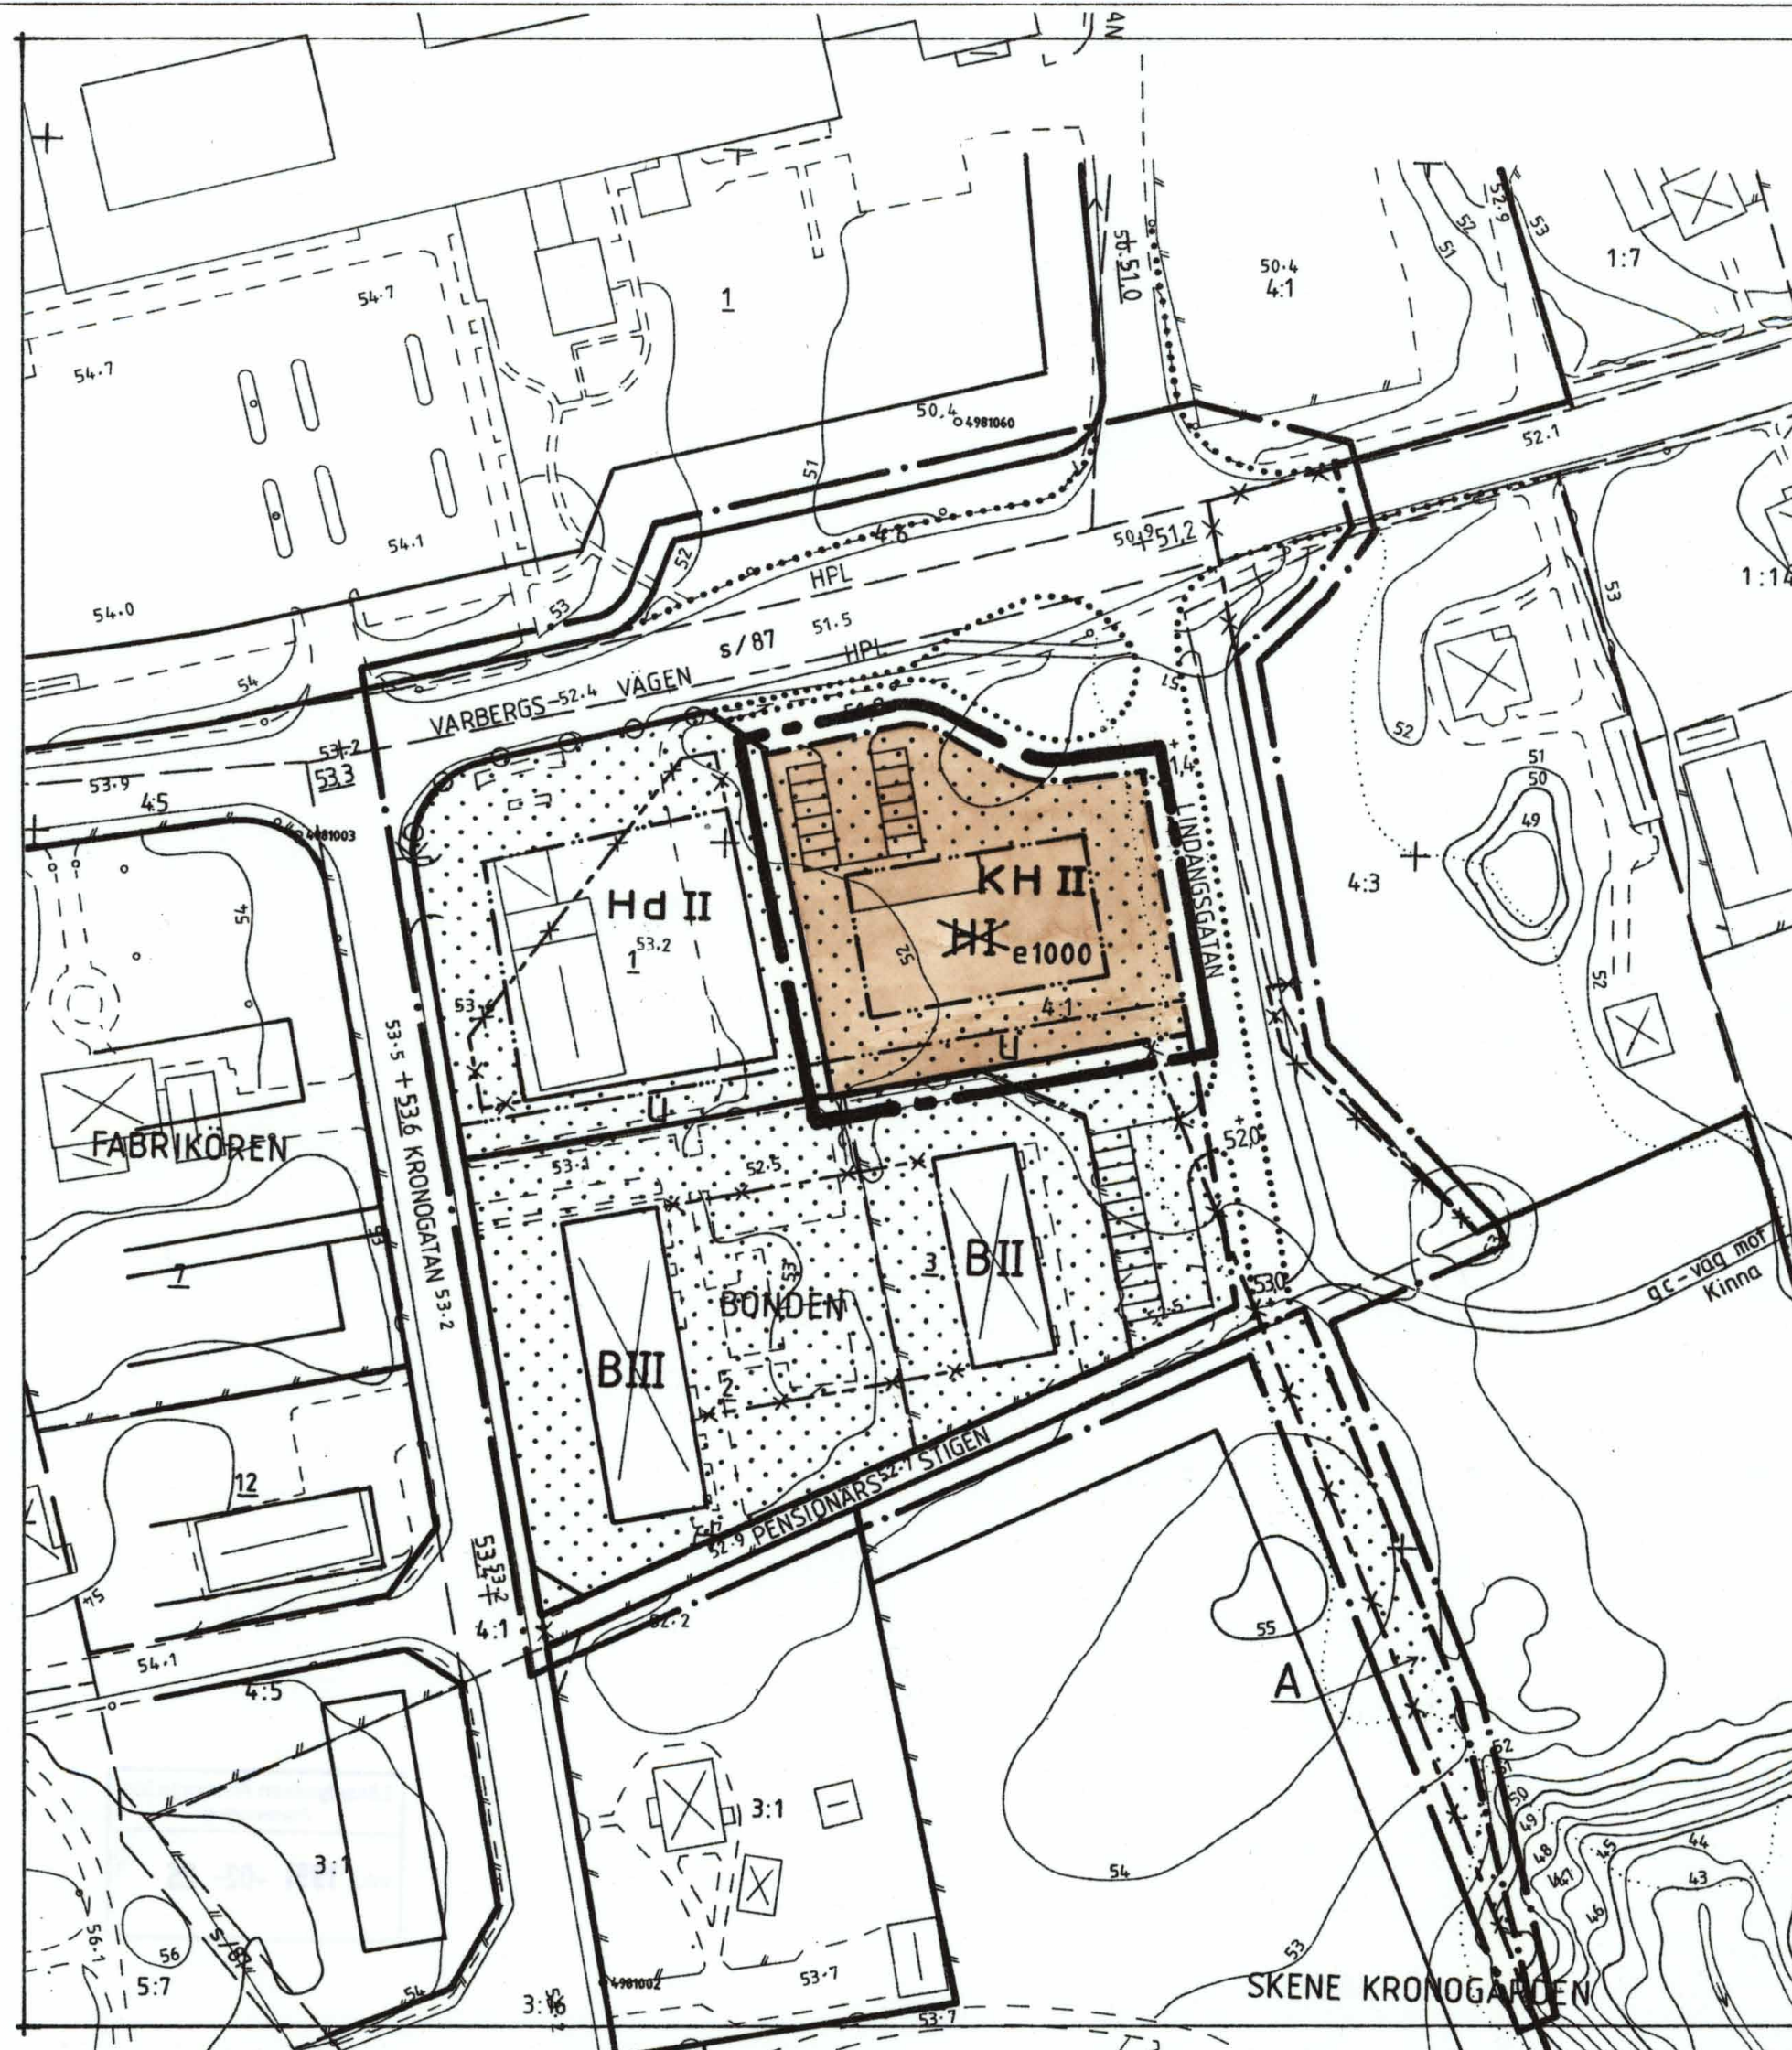

PLANBESTÄMMELSER

- Linje på kartan ritad 3 mm utanför planområdets gräns
- KH** Kontor och handel
- II** Högsta antal våningar
- e000 Största bruttoarea i m² ovan mark
- Användningssätt och våningsantal avsedda att utgå

Genomförandetiden slutar 1996-12-31

PLANHANDLINGAR:

- Plankarta med ändrade bestämmelser
- Planbeskrivning
- Fastighetsförteckning
- Samrådsredogörelse

GODKÄND FÖR SAMRÅD BN 1990-10-17

ANTAGEN BN 1990-12-19

LAGA KRAFT 1991-01-25



ÄNDRING AV PLANBESTÄMMELSER FÖR
DETALJPLAN FASTSTÄLLD
1984-05-11

(DEL AV KV BONDEN MM I SKENE)

MARKS KOMMUN, ÄLVSBORGS LÄN

STADSARKITEKTKONTORET 1990-10-10

MARKS KOMMUN

Mats Norén

Mats Norén
planarkitekt

Hans Törngren

Hans Törngren
planingenjör

Skala 1:1000

10 0 10 20 30 40 50 60 70 80 90 100m