


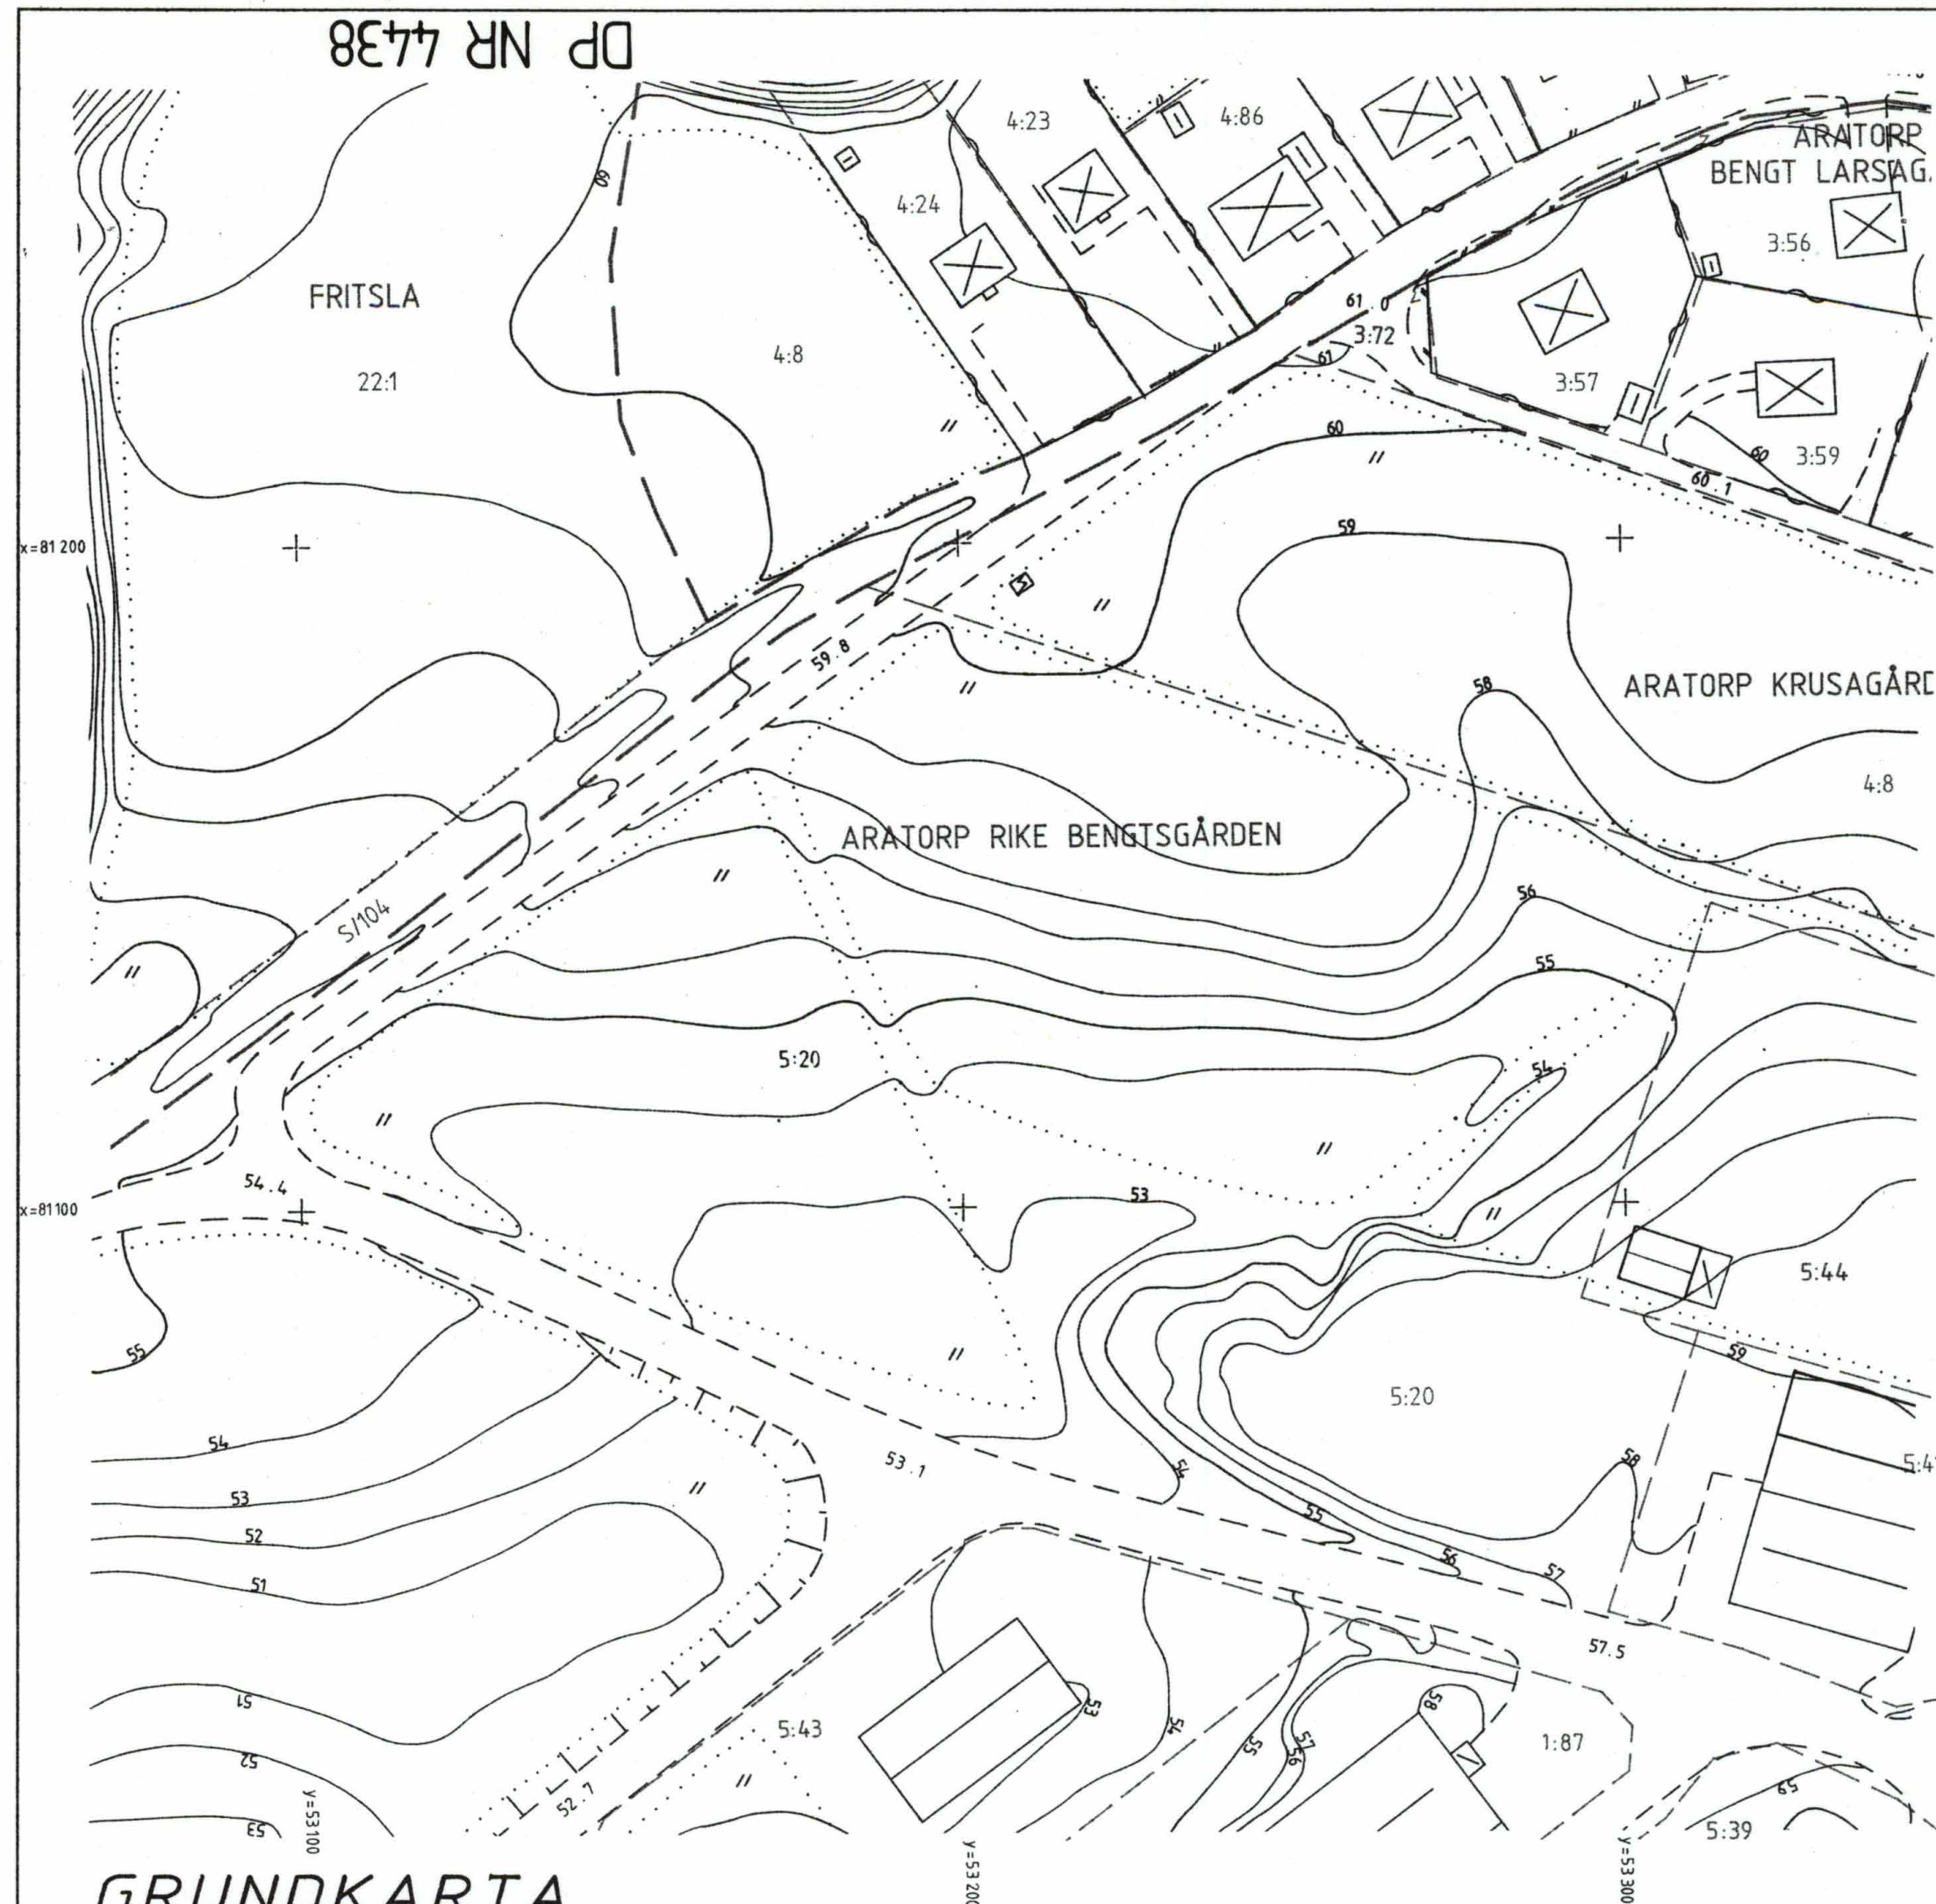

GRUNDKARTANS BETECKNINGAR OCH UPPGIFTER

Beteckningar utöver nedanstående se beteckningsstandard TFA 4.6B.

- | | |
|----------|--|
| — | Traktgräns |
| --- | Fastighetsgräns |
| ARATORP | Traktnamn |
| 5:20 | Registreringsnummer |
| S/104 | Registreringsnummer för samfällighet |
| [Symbol] | Bostadshus respektive uthus karterat efter huslivet |
| [Symbol] | Bostadshus respektive uthus karterat efter takkonturen |
| [Symbol] | Skärmtak |
| [Symbol] | Transformatorbyggnad |
| [Symbol] | Staket, häck |
| [Symbol] | Slänt |
| [Symbol] | Väg |
| [Symbol] | Höjdkurvor |
| [Symbol] | Ägostagsgräns |
| [Symbol] | Åker |
| + | Rutnätspunkt |
| 53.1 | Avvägd höjd |

Måtklass: III

Beteckningsstandard: TFA 4.6B:5


Koordinatsystem i plan: RT R02 5 gon V

Koordinatsystem i höjd: RH 70

För fastighetsredovisningen svarar Lantmäteriet i Kinna och för detaljredovisningen svarar stadsarkitektkontorets mätavdelning
Kinna 1990-06-05

Hans Jerkeman
distriktslantmätare

Jan Englund
mätningssingenjör

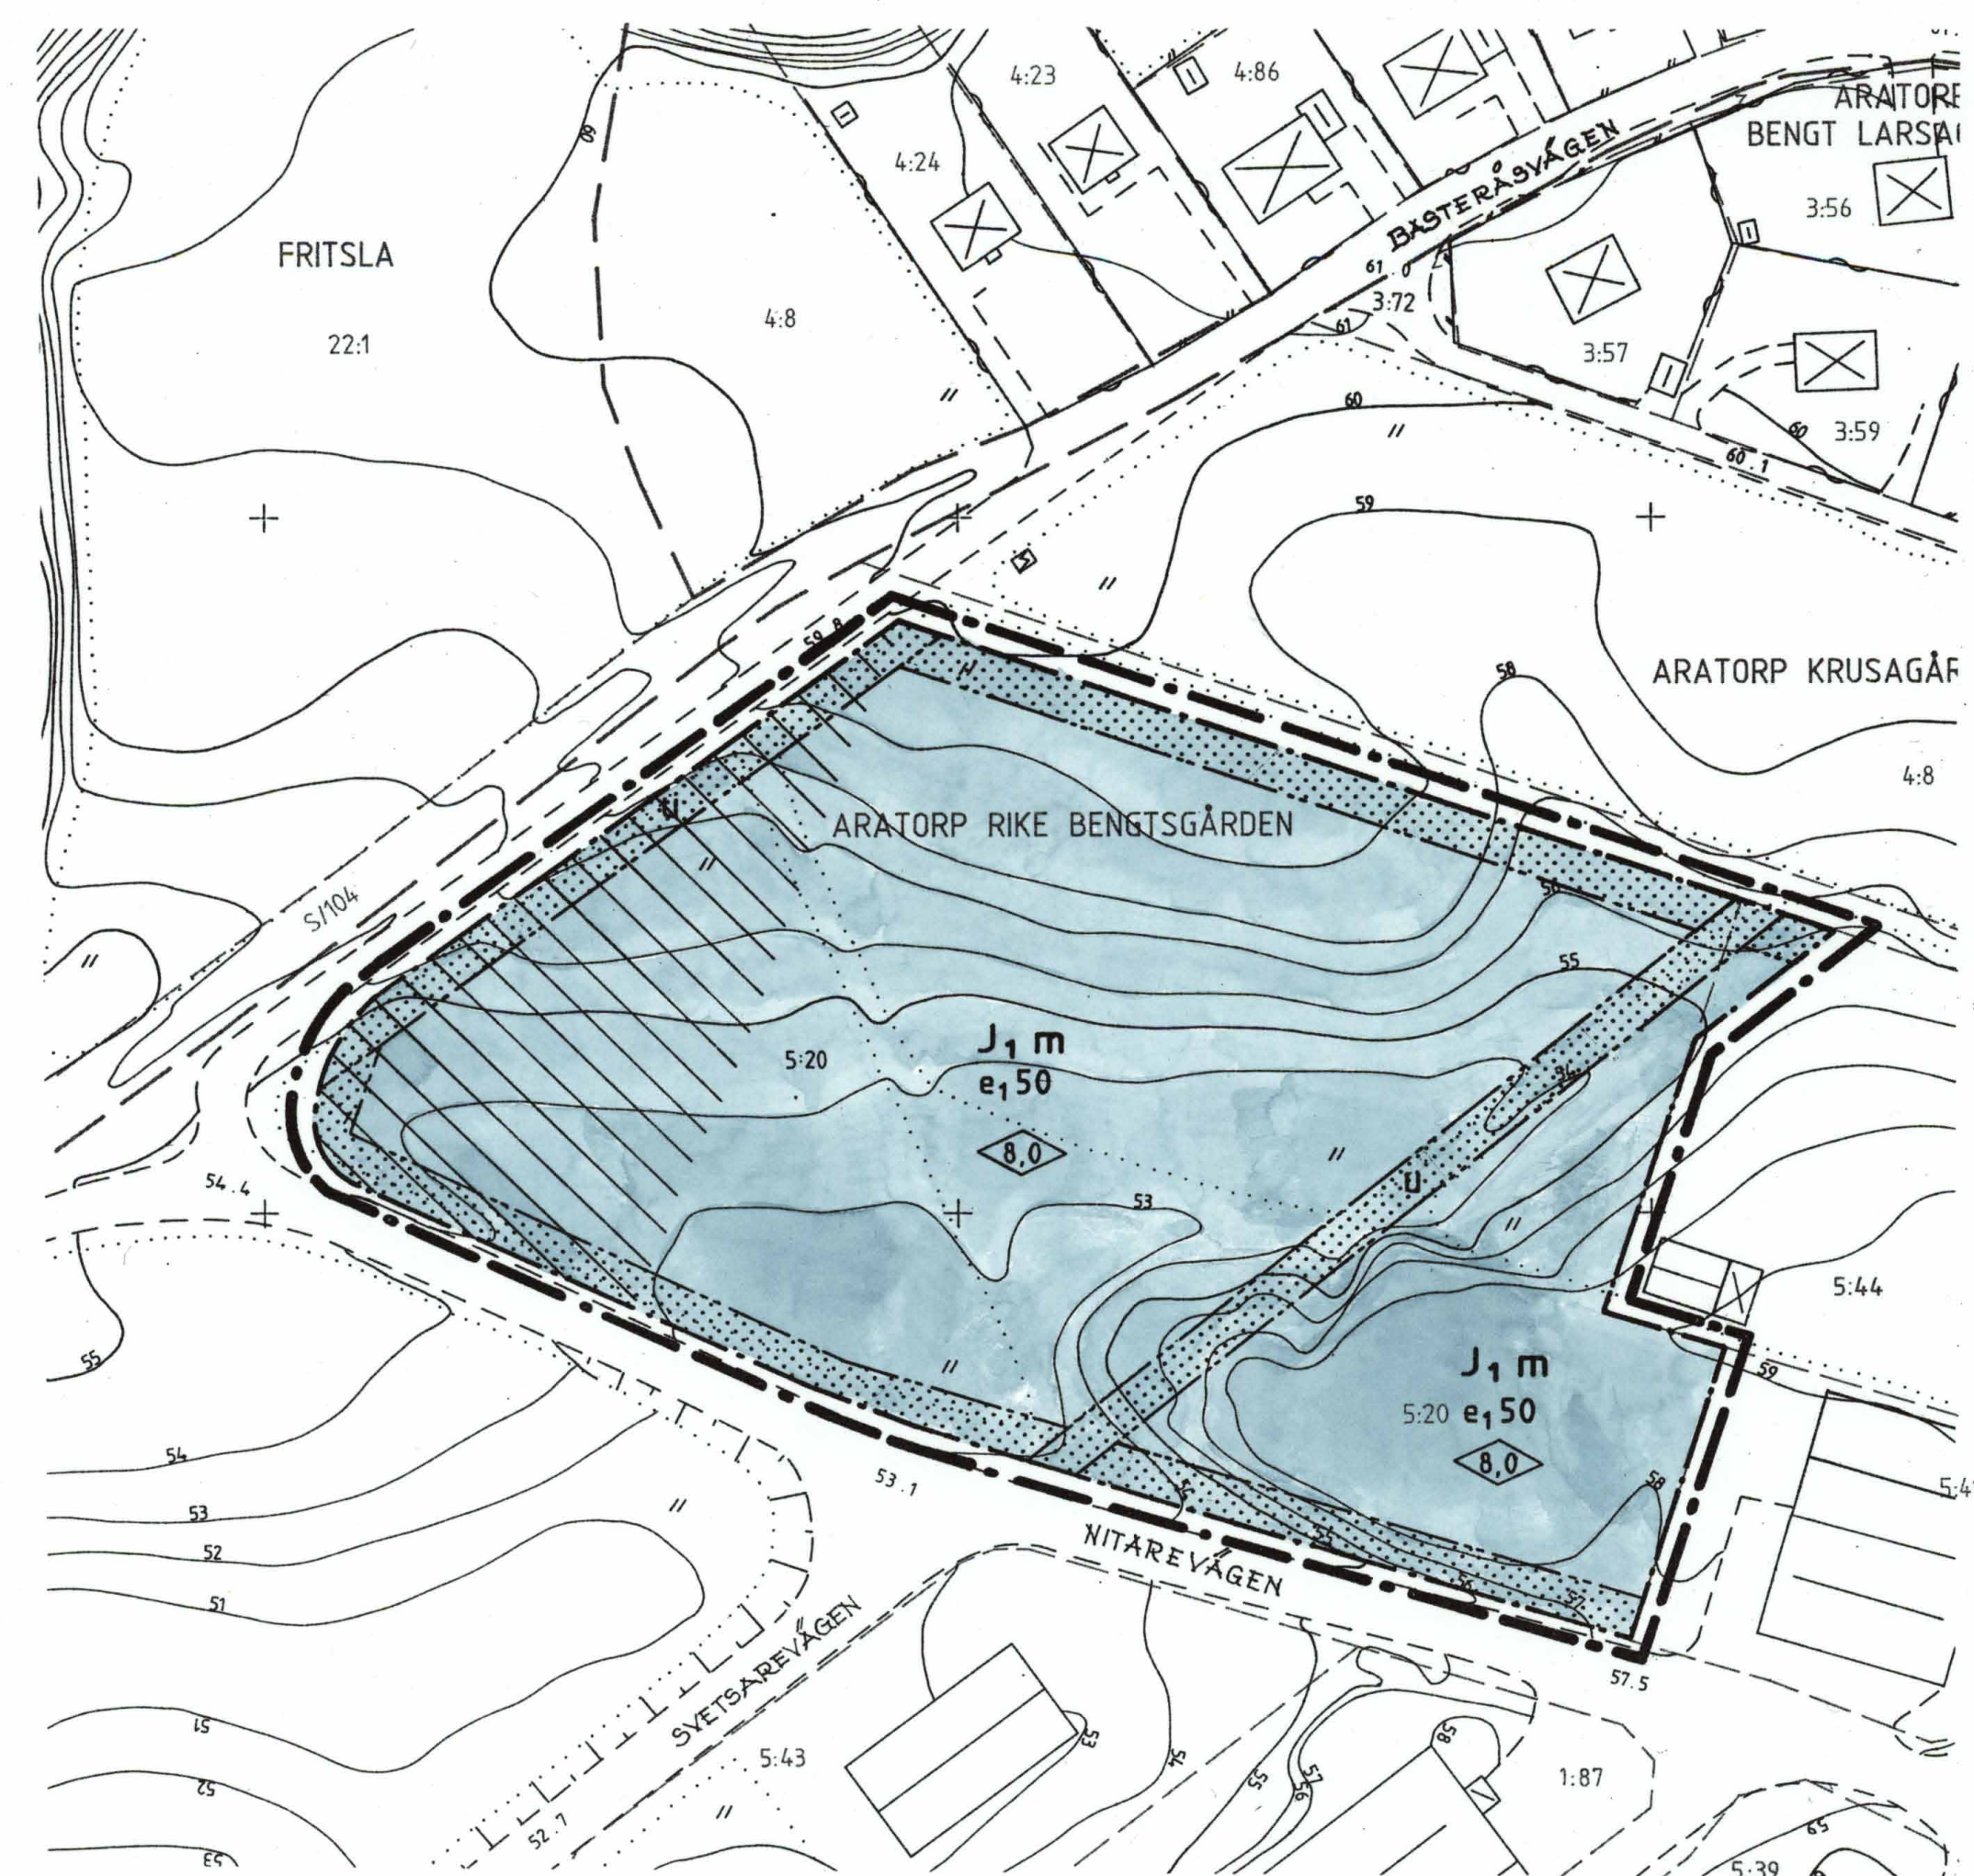

GRÄNSBETECKNINGAR

- Linje på kartan ritad 3 mm utanför planområdets gräns
- Användningsgräns
- Egenskapsgräns

PLANBESTÄMMELSER

Följande gäller inom områden med nedanstående beteckningar. Endast angiven användning är tillåten.

Markanvändning

Kvartermark

J₁ Småindustri

Utnyttjandegrad

e₁₀₀ Största byggnadsarea i procent av fastighetsarea

Begränsning av markens bebyggande

[Symbol] Marken får inte bebyggas

U Marken skall vara tillgänglig för allmänna underjordiska ledningar

Utformning, Byggnadsteknik

[Symbol] Högsta byggnadshöjd i meter

[Symbol] Uppfyllnad, packning eller pålning får ej utföras förrän kompletterande geoteknisk undersökning visat att så kan ske med hänsyn till stabiliteten mot hågån

Störningsskydd

M Verksamheten får inte vara störande för omgivningen

Administrativa bestämmelser

Genomförandetiden slutar 2001-12-31

PLANHANDLINGAR:

- Karta innehållande:
 - plankarta med bestämmelser
 - utdrag ur gällande plan
 - grundkarta
- Planbeskrivning
- Genomförandebeskrivning
- Fastighetsförteckning
- Samrådsredogörelse
- Utlåtande efter utställning

GODKÄND FÖR
Samråd BN 1990-04-25
Utställning BN 1990-10-17

ANTAGEN BN 1990-12-19
LAGA KRAFT 1991-01-25

DETALJPLAN FÖR ARATORP RIKE BENGTSGÅRDEN 5:20 M FL

FRITSLA, MARKS KOMMUN,
ÄLVSBOGERS LÄN

UPPRÄTTAD 1990-10-17

STADSARKITEKTKONTORET, MARKS KOMMUN

Mats Norén
planarkitekt

Hans Törngren
planingenjör

DP NR 4438



GRÄNSBETECKNINGAR OCH PLANBESTÄMMELSER för byggnadsplan fastställd 1970-01-15, delen inom planförslaget.

- Linje på kartan ritad 3 mm utanför planförslagets gräns
- Användningsgräns i gällande plan
- Användningsgräns i gällande plan, vilken utgår i förslaget
- Egenskapsgräns i gällande plan
- Egenskapsgräns i gällande plan, vilken utgår i förslaget

bpl Byggnadsplan

- J_m Småindustriändamål av sådan beskaffenhet att närboende ej vållas olägenheter. Bostäder får anordnas i den utsträckning som fördras för tillsyn och bevakning av anläggning inom området.
- [Symbol] Högsta byggnadshöjd i meter
- U Marken skall vara tillgänglig för allmänna underjordiska ledningar
- [Symbol] Marken får inte bebyggas

Skala 1:1000
10 0 10 20 30 40 50 60 70 80 90 100m

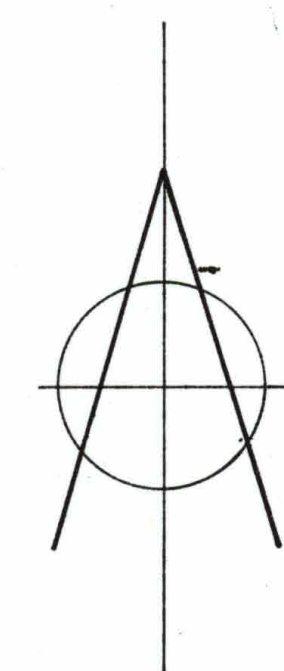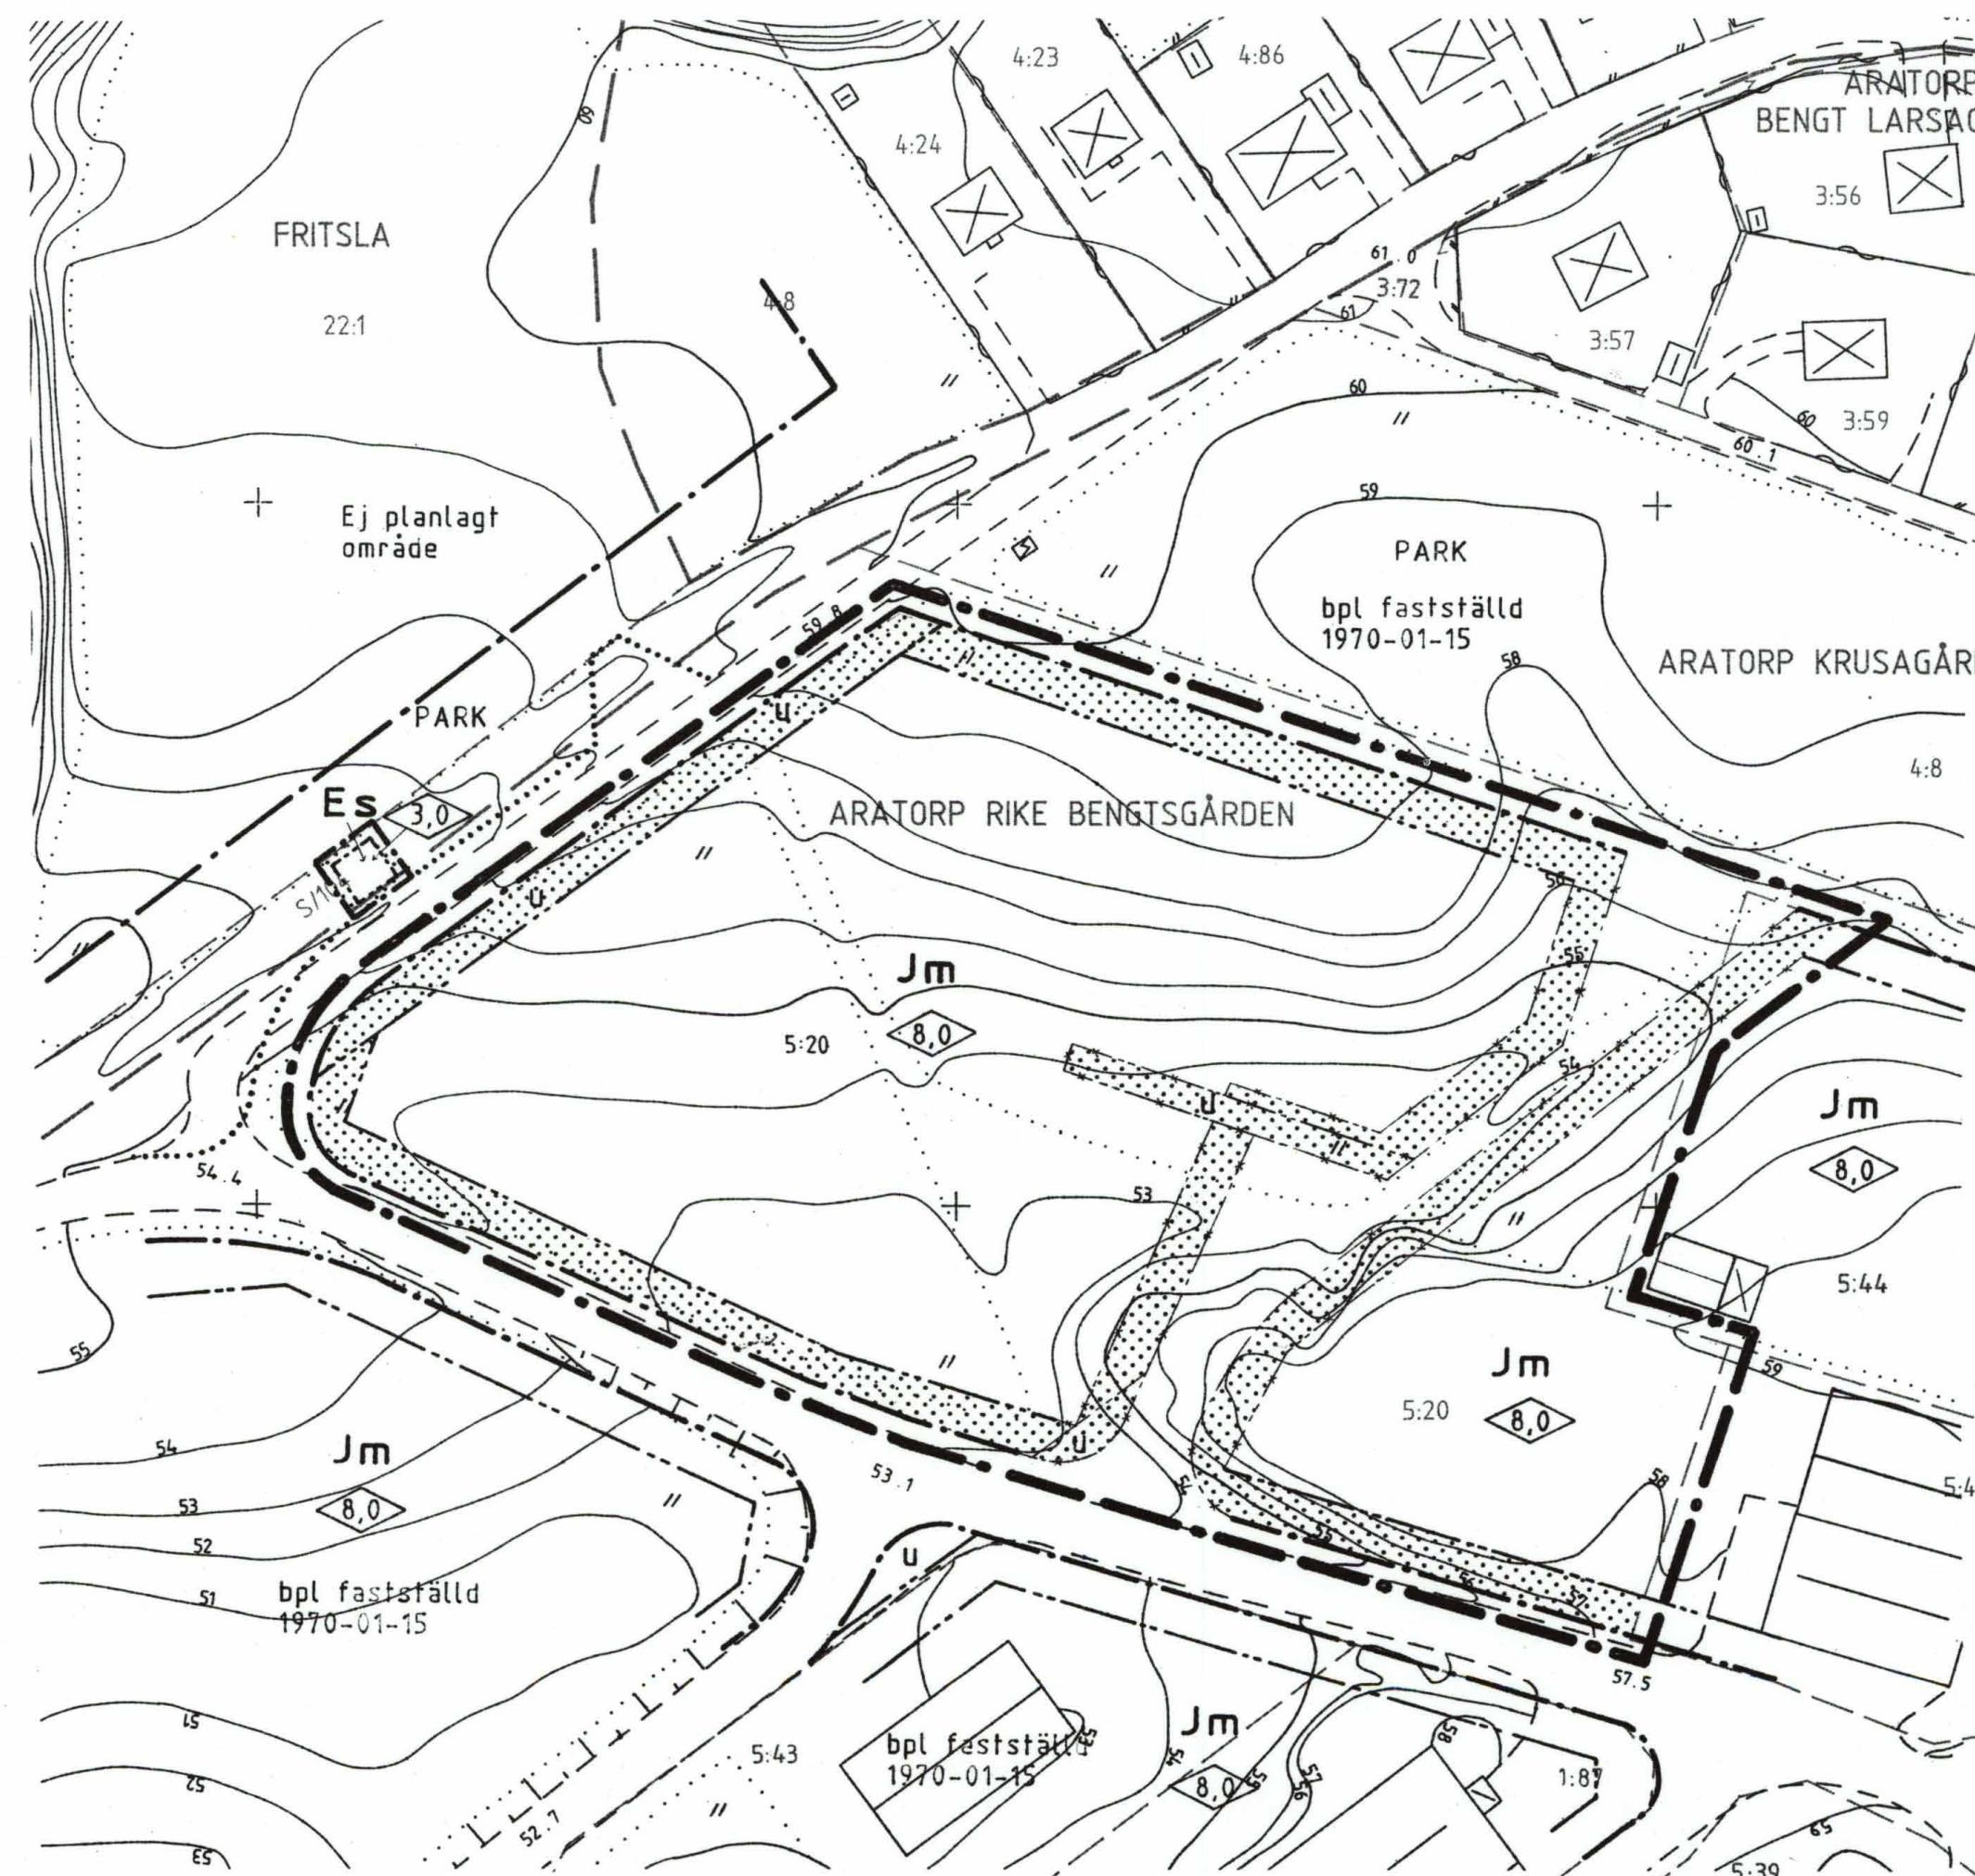

15-STV-4438