


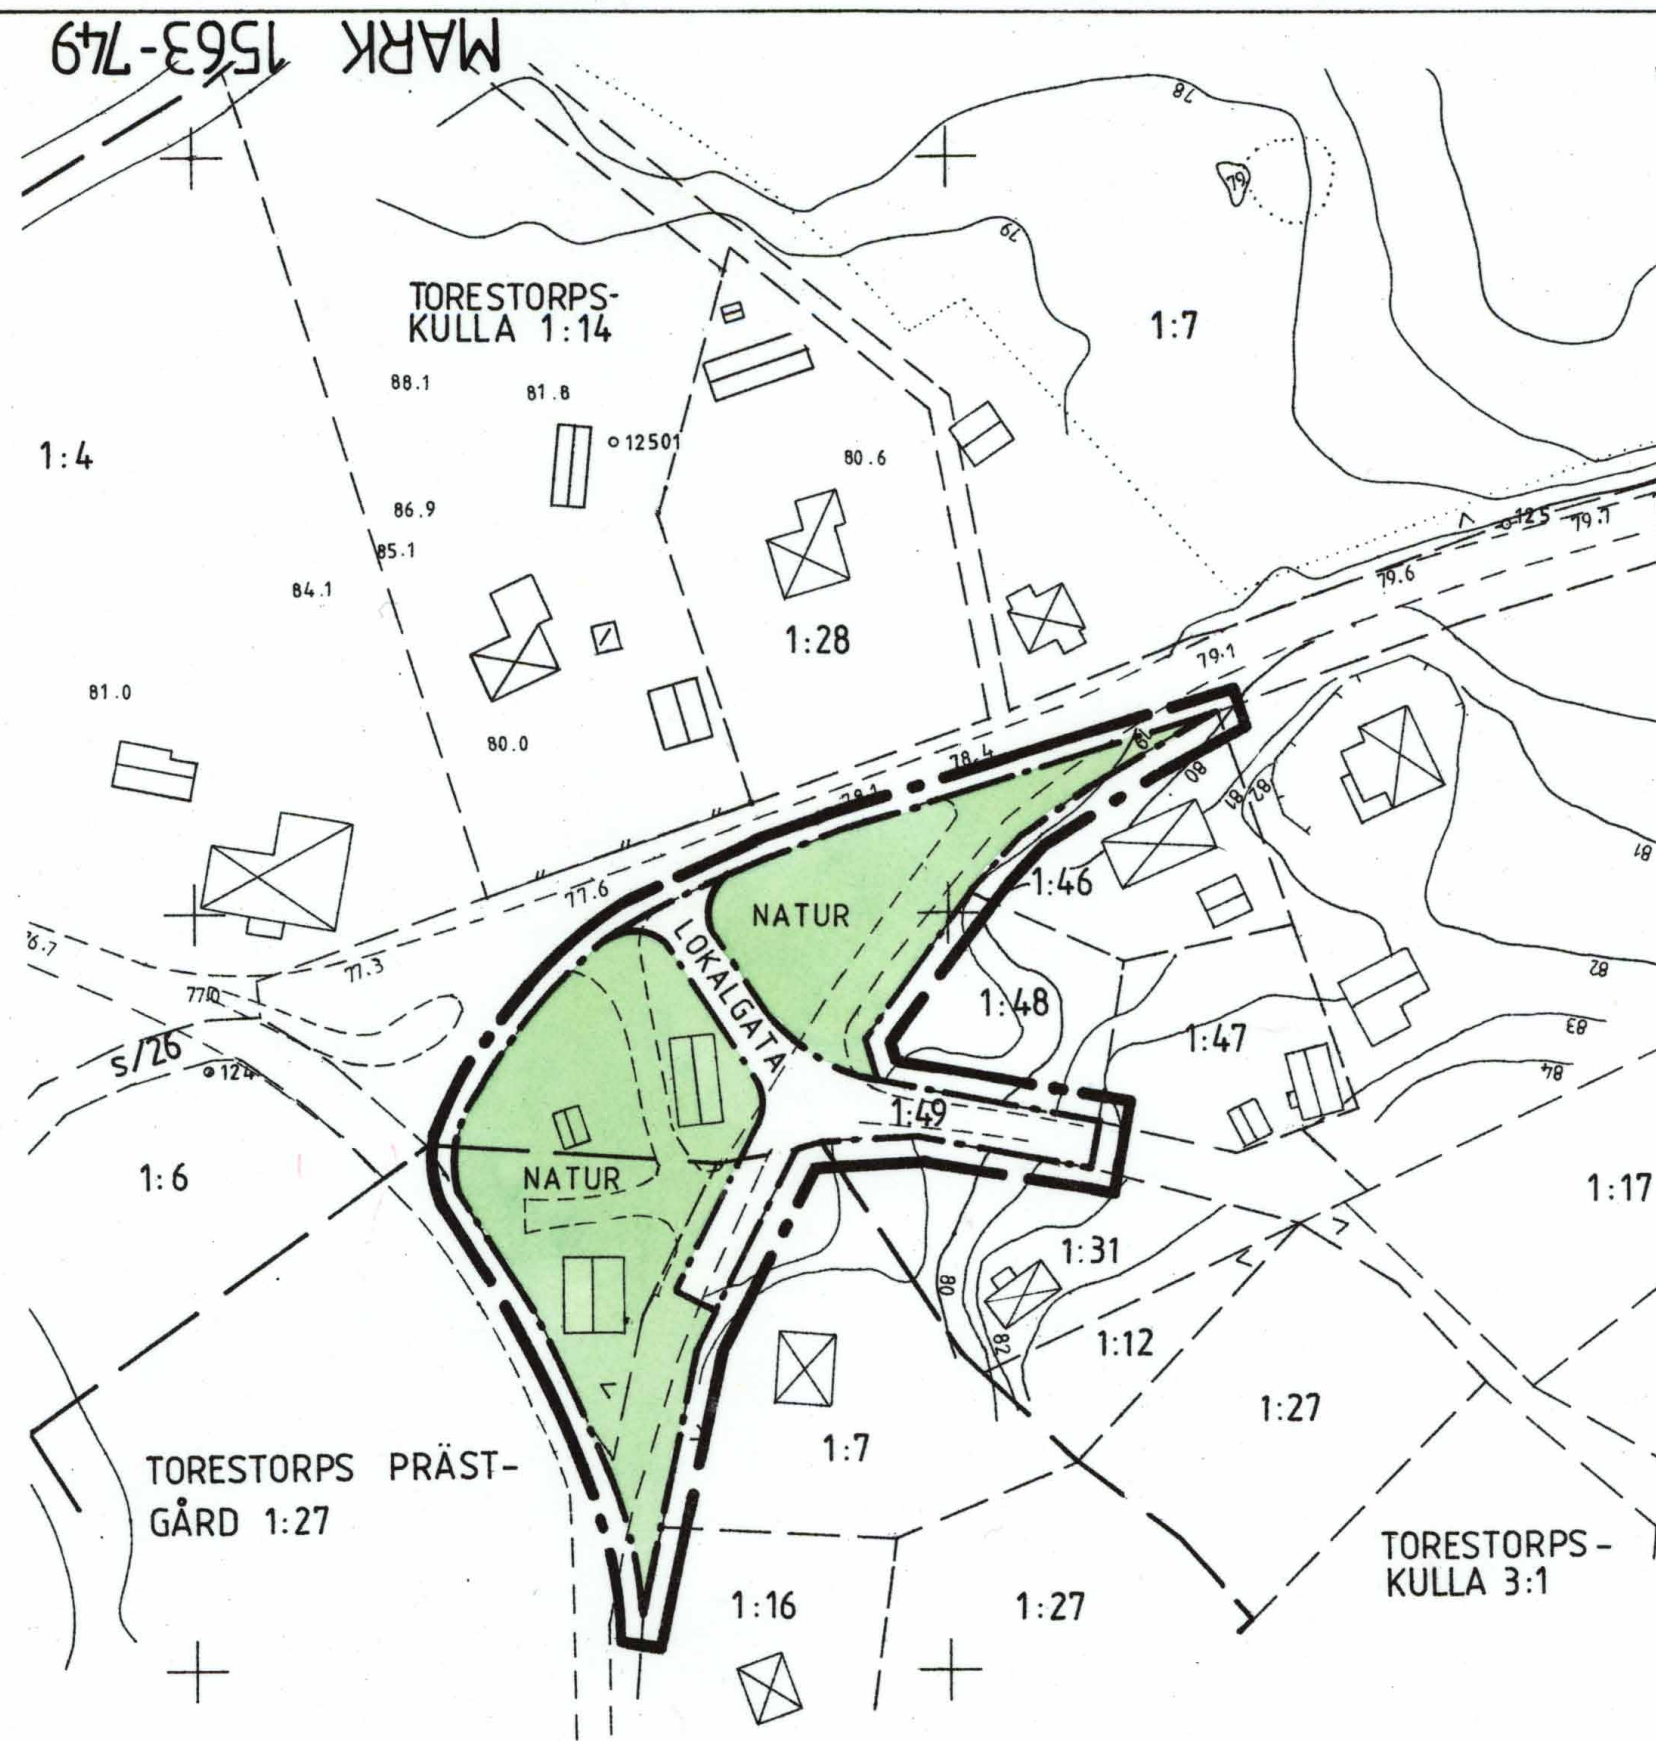

PLANKARTA

GRÄNSBETECKNINGAR

- Linje på kartan ritad 3 mm utanför planområdets gräns
- Användningsgräns

PLANBESTÄMMELSER

Följande gäller inom områden med nedanstående beteckningar. Endast angiven användning är tillåten.


Markanvändning

Allmänna platser

- LOKALGATA Lokaltrafik
- NATUR Naturområde

Administrativa bestämmelser

Genomförandetid
Genomförandetiden slutar 1996-12-31

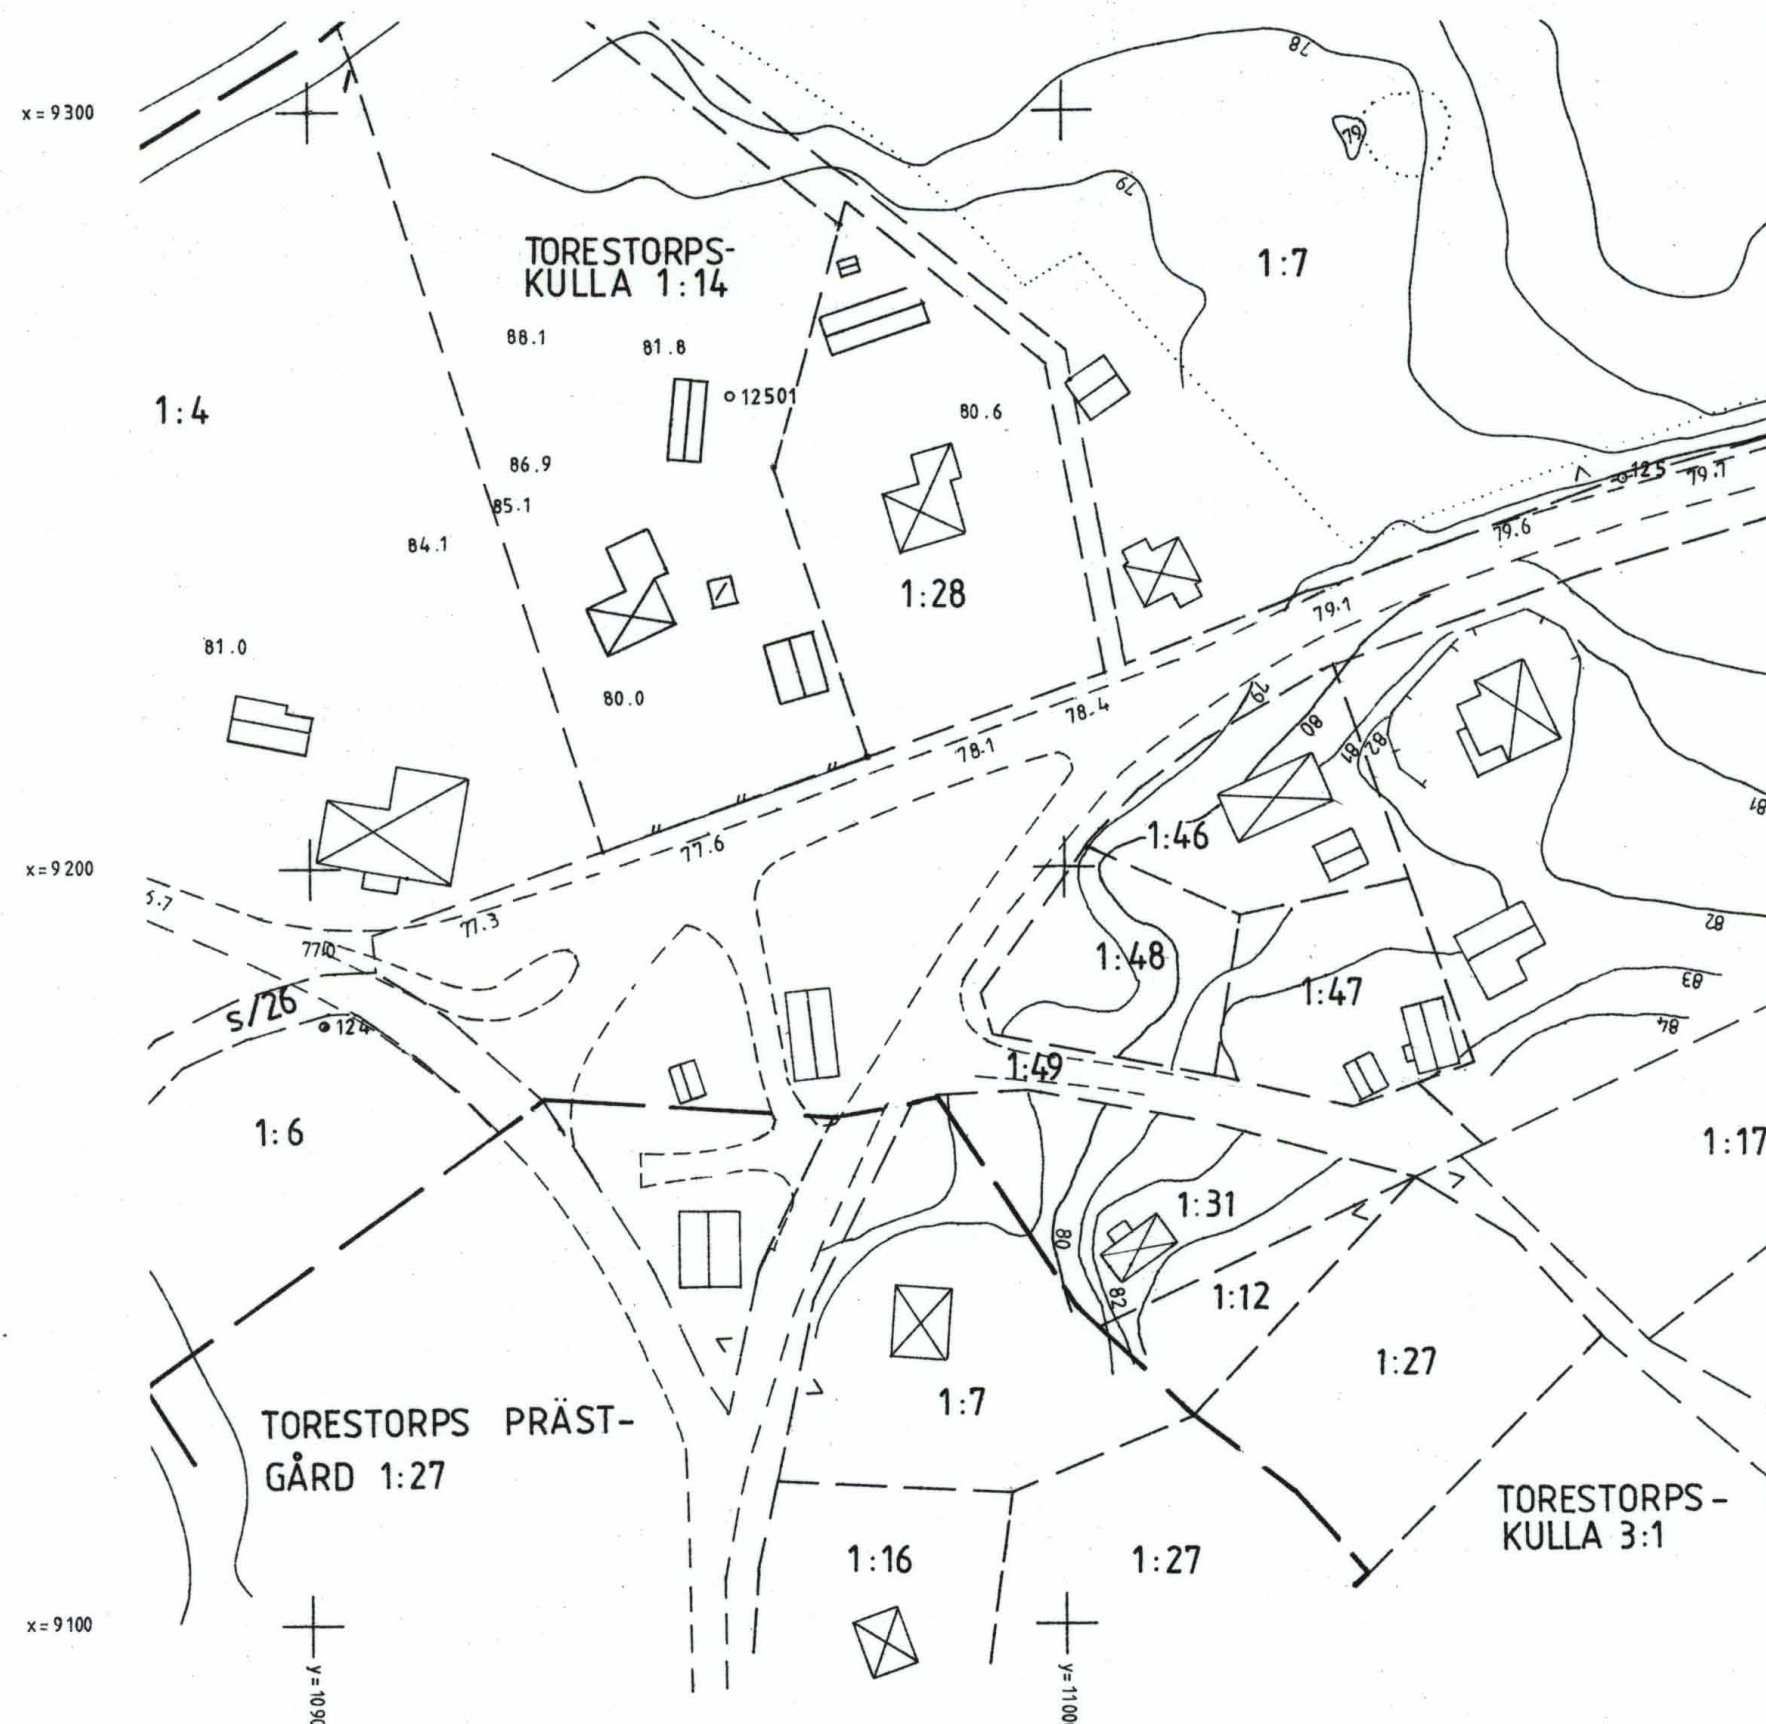

GRUNDKARTA

Beteckningar utöver nedanstående se beteckningsstandard TFA 4.6B.


- Traktgräns
- Fastighetsgräns
- Traktnamn
- Registernummer
- Registernummer för samfällighet
- Bostadshus respektive uthus karterat efter huslivet
- Skärmtak
- Stödmur
- Väg
- Höjdkurvor
- Ägoslagsgräns
- Polygonpunkt
- Avvägd höjd
- Rutnätspunkt

Mätklass: III
Beteckningsstandard: TFA 4.6B:5
Koordinatsystem i plan: Torestorp
Koordinatsystem i höjd: RH 70

För fastighetsredovisningen svarar Lantmäteriet i Kinna och för detaljredovisningen svarar stadsarkitektkontorets mätavdelning
Kinna 1990-11-13

Hans Jerkman
distriktslantmätare

Jan Englund
mätningenjör

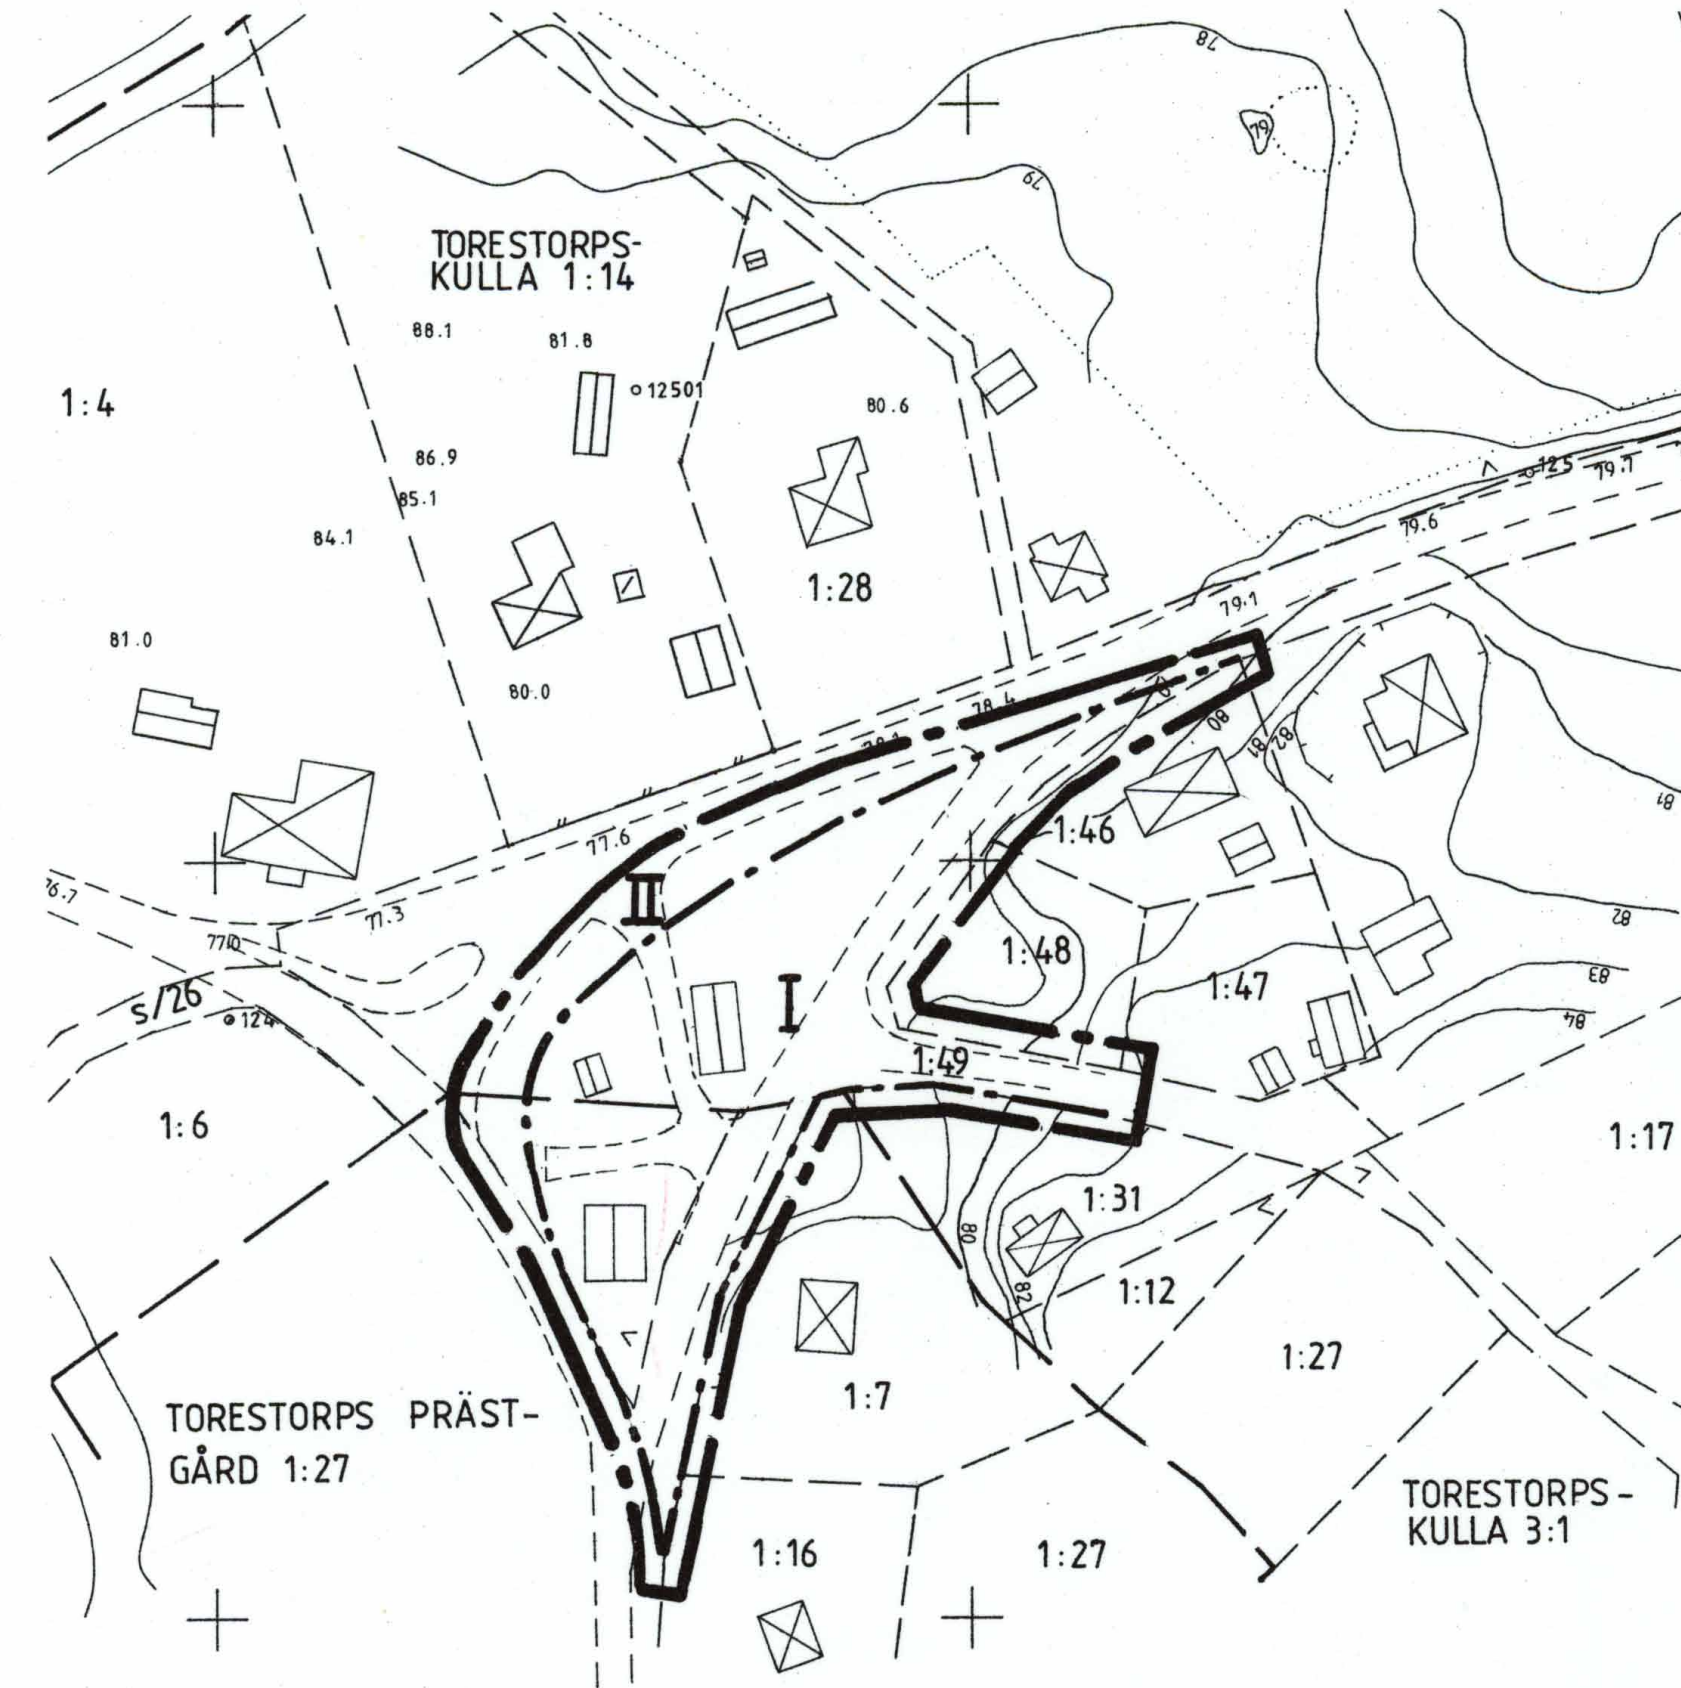


REDOVISNING AV GÄLLANDE PLANER

- I Detaljplan fastställd 1990-01-25
- II Byggnadsplan fastställd 1965-02-18

PLANHANDLINGAR:
■ Plankarta med bestämmelser
■ Utdrag ur gällande plan
■ Grundkarta
■ Planbeskrivning
■ Genomförandeskrivning
■ Fastighetsförteckning
■ Samrådsredogörelse
■ Utlåtande efter utställning

GODKÄND FÖR
■ Samråd BN 1990-11-21
■ Utställning BN 1991-01-23
ANTAGEN 1991-03-20
LAGA KRAFT 1991-04-18

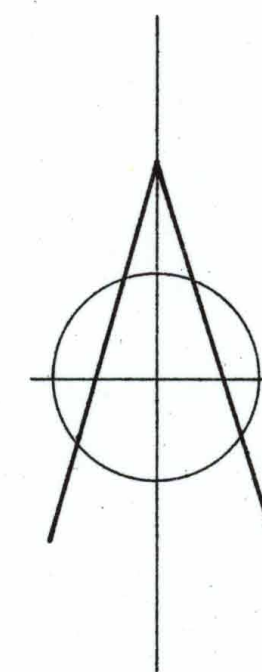

Skala 1:1000
10 0 10 20 30 40 50 60 70 80 90 100m

DETALJPLAN FÖR
**ANSLUTN. SMEDJEBACKEN-
ÖXABÄCKSVÄGEN**
TORESTORP, MARKS KOMMUN, ÄLVSBORGS LÄN
UPPRÄTTAD 1990-12-12

STADSARKITEKTKONTORET, MARKS KOMMUN

Mats Norén
planarkitekt

Hans Törnengren
planingenjör

MARK 1563-749