


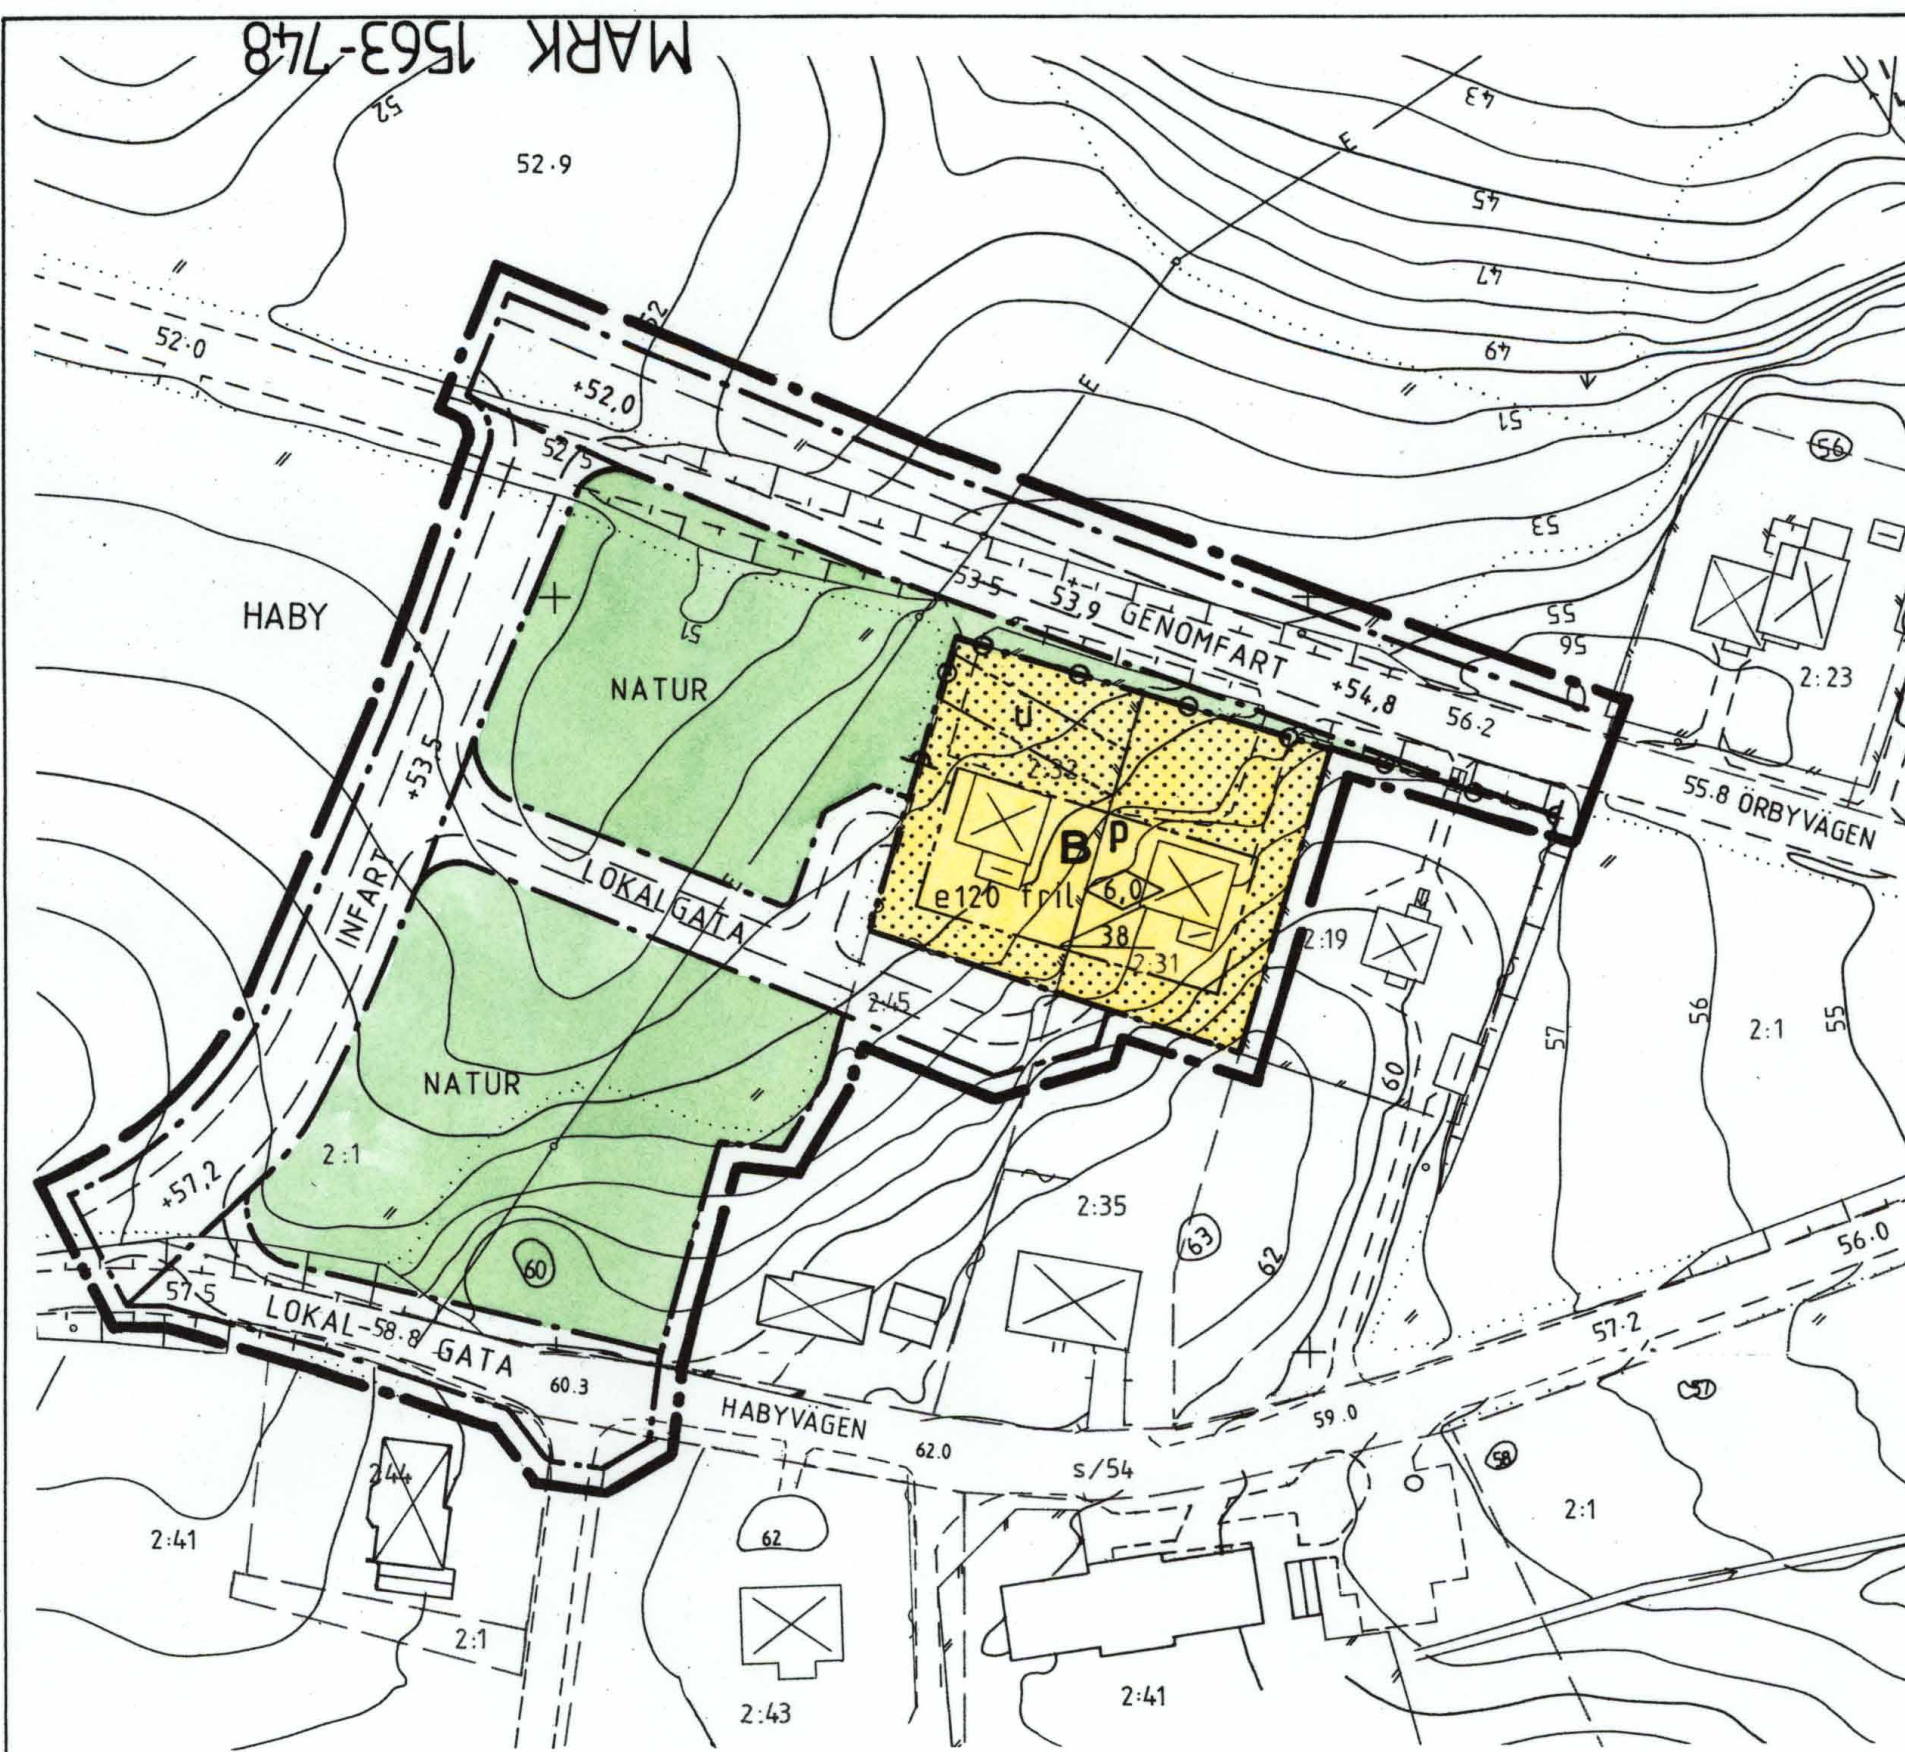

PLANKARTA

GRÄNSBETECKNINGAR

- Linje på kartan ritad 3 mm utanför planområdets gräns
- Användningsgräns
- Egenskapsgräns

PLANBESTÄMMELSER

Följande gäller inom områden med nedanstående beteckningar. Endast angiven användning är tillåten.

Markanvändning

Allmänna platser

GENOMFART Genomfartstrafik

INFART Infartstrafik

LOKALGATA Lokaltrafik

NATUR Naturområde

Kvartermark

B Bostäder

Utformning av allmänna platser

+00,0 Föreskriven höjd över nollplanet

Utnyttjandegrad

e 000 Största byggnadsarea i m²

Begränsning av markens bebyggande

Marken får inte byggas

u Marken skall vara tillgänglig för allmänna underjordiska ledningar

Utfart

Utfart får inte anordnas

Placering

p Byggnader skall placeras minst 5 m från tomtgränsen

Utformning

0,0 Högsta byggnadshöjd i meter

00 Största taklutning i grader

fril Endast friliggande hus

Byggnadsteknik

Byggnader där personer vistas stadigvarande skall ha grundläggning i radonskyddat utförande om ej annat påvisas genom kompletterande undersökningar.

Administrativa bestämmelser

Genomförandetid

Genomförandetiden slutar 2001-12-31

GRUNDKARTA

Beteckningar utöver nedanstående se beteckningsstandard TFA 4.6B.

HABY

2:1 Registernummer

s/54 Registernummer för samfällighet

Bostadshus respektive uthus karterat efter huslivet

Bostadshus respektive uthus karterat efter takkonturen

Skärmtak, trappa

Staket, häck

Stödmur, stenmur

Slänt

Väg

Kantsten

Elledning

Dike

Höjdkurvor

Ägslagsgräns

Åker, äng

62.0 Avvägd höjd

+ Rutnätspunkt

Mätklass: III

Beteckningsstandard: TFA 4.6B:5

Koordinatsystem i plan: RT R02 5 gon V

Koordinatsystem i höjd: RH 70

För fastighetsredovisningen svarar Lantmäteriet i Kinna och för detaljredovisningen svarar stadsarkitektkontorets mättningsavdelning
Kinna 1991-03-11

Hans Jerkman
distriktslantmätare

Jan Englund
mättningsingenjör

REDOVISNING AV GÄLLANDE PLANER

I Stadsplan fastställd 1988-01-29

II Gällande plan finns ej

PLANHANDLINGAR:

- Plankarta med bestämmelser
- Utdrag ur gällande plan
- Grundkarta
- Planbeskrivning
- Genomförandebeskrivning
- Fastighetsförteckning
- Samrådsredogörelse
- Utlåtande efter utställning

GODKÄND FÖR

- Samråd BN 1991-01-23
- Utställning BN 1991-03-20

ANTAGEN BN 1991-05-29
LAGA KRAFT 1991-06-27

DETALJPLAN FÖR ÖRBYVÄGEN, HABY DEL AV HABY 2:1 M FL SKENE, MARKS KOMMUN, ÄLVSBORGS LÄN

UPPRÄTTAD 1991-03-20

STADSARKITEKTKONTORET, MARKS KOMMUN

Mats Norén
Mats Norén
planarkitekt

Hans Törngren
Hans Törngren
planingenjör
MARK 1563-748

Skala 1:1000
10 0 10 20 30 40 50 60 70 80 90 100m