


x=73900

x=73800

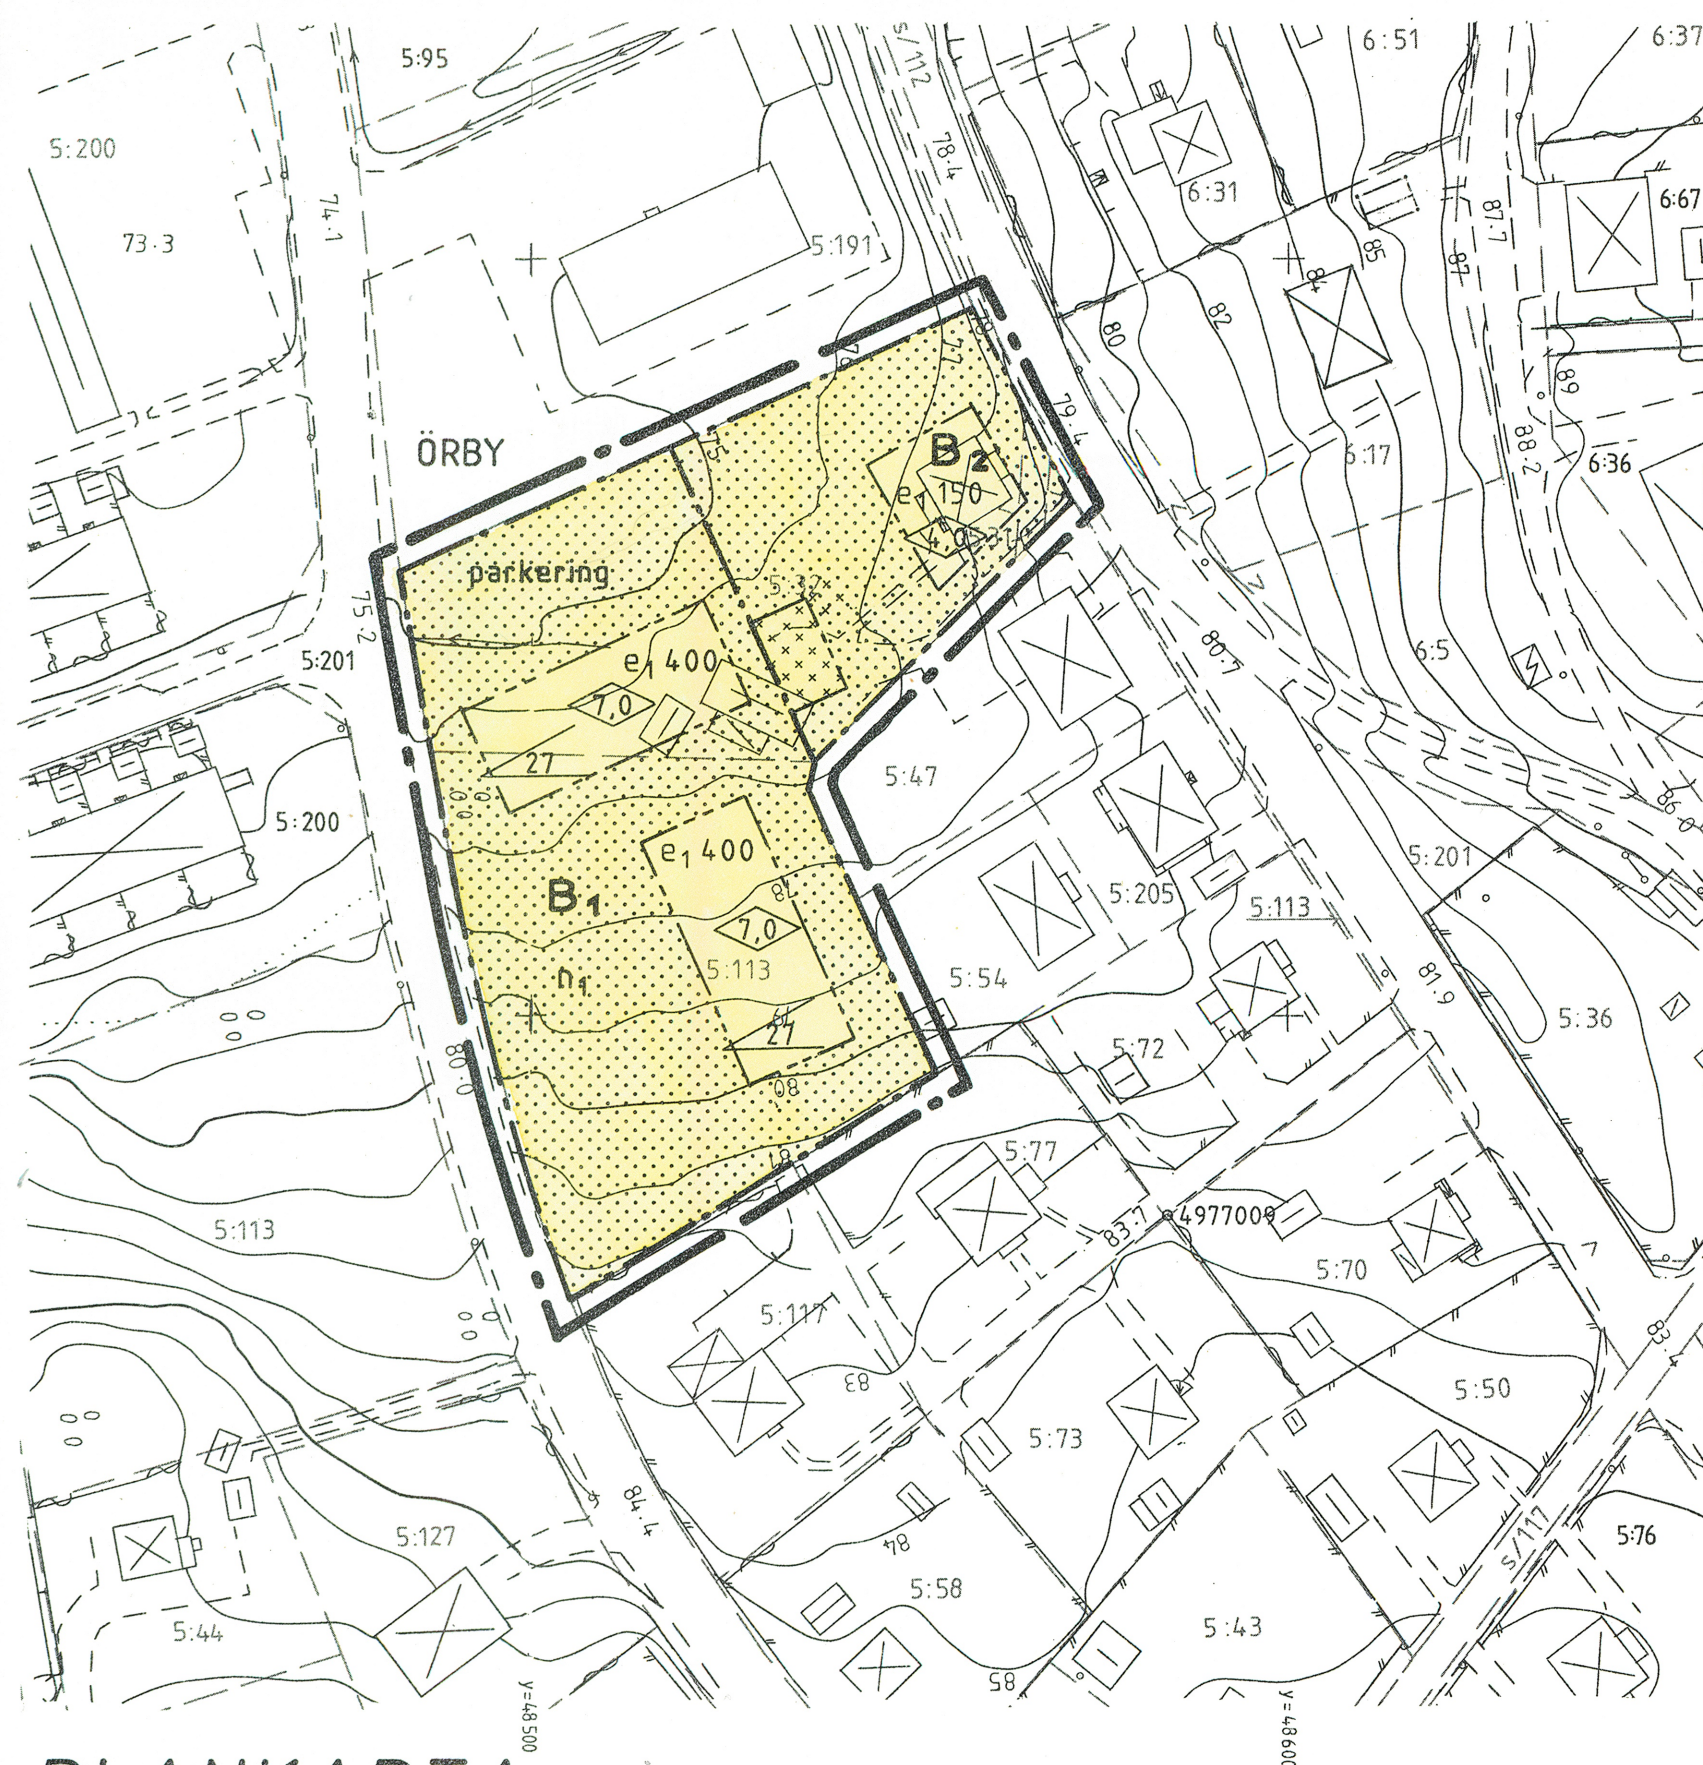

PLANKARTA

GRÄNSBETECKNINGAR

- Linje på kartan ritad 3 mm utanför plan-områdets gräns
- - — Användningsgräns
- - - - - Egenskapsgräns

PLANBESTÄMMELSER

Följande gäller inom områden med nedanstående beteckningar. Endast angiven användning är tillåten.

Markanvändning

Kvartermark

- B₁** Flerbostadshus
- B₂** Enbostadshus, friliggande

Utnyttjandegrad

e₁ 000 Största byggnadsarea i m²

Begränsning av markens bebyggande

- Marken får inte bebyggas
- Marken får endast bebyggas med uthus eller garage

Markens anordnande

- n₁** Befintliga träd skall om möjligt bevaras
- parkerings** Parkeringsplatser skall finnas

PLANBESTÄMMELSER (forts)

Utformning

- 0,0 Högsta byggnadshöjd i meter
- 00 Största taklutning i grader

Byggnadsteknik

Byggnader där personer vistas stadigvarande skall ha grundläggning i radonskyddat utförande om ej annat påvisas genom kompletterande undersökningar.

Administrativa bestämmelser

Genomförandetid

Genomförandetiden slutar 2001-12-31

GRUNDKARTANS BETECKNINGAR OCH UPPGIFTER

Beteckningar se beteckningsstandard TFA 4.6B:5

Märklass: III

Koordinatsystem i plan: RT R02 5 gon V

Koordinatsystem i höjd: RH 70

Skala 1:1000

10 0 10 20 30 40 50 60 70 80 90 100 m



ILLUSTRATIONSKARTA

BETECKNINGAR

- Förestagen ny byggnad
- Parkeringsplatser
- Trädplantering
- Befintlig byggnad

PLANHANDLINGAR:

- Plankarta med bestämmelser
- Illustrationskarta
- Utdrag ur gällande plan
- Grundkarta
- Planbeskrivning
- Genomförandebeskrivning
- Fastighetsförteckning
- Utlåtande efter samråd

GODKÄND FÖR SAMRÅD

ANTAGEN

LAGA KRAFT

BN 1991-02-20

BN 1991-05-29

BN 1991-08-28

1991-12-16

DETALJPLAN FÖR

BERGSBOVÄGEN ÖRBY 5:113 M FL

ÖRBY, MARKS KOMMUN, ÄLVSBORGS LÄN

UPPRÄTTAD 1991-01-21, REVIDERAD 1991-05-29, 1991-07-20

STADSARKITEKTKONTORET, MARKS KOMMUN

Mats Norén
planarkitekt

Hans Törngren
planingenjör

91-12-16