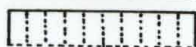


MARK 1563-871

ILLUSTRATIONSKARTA

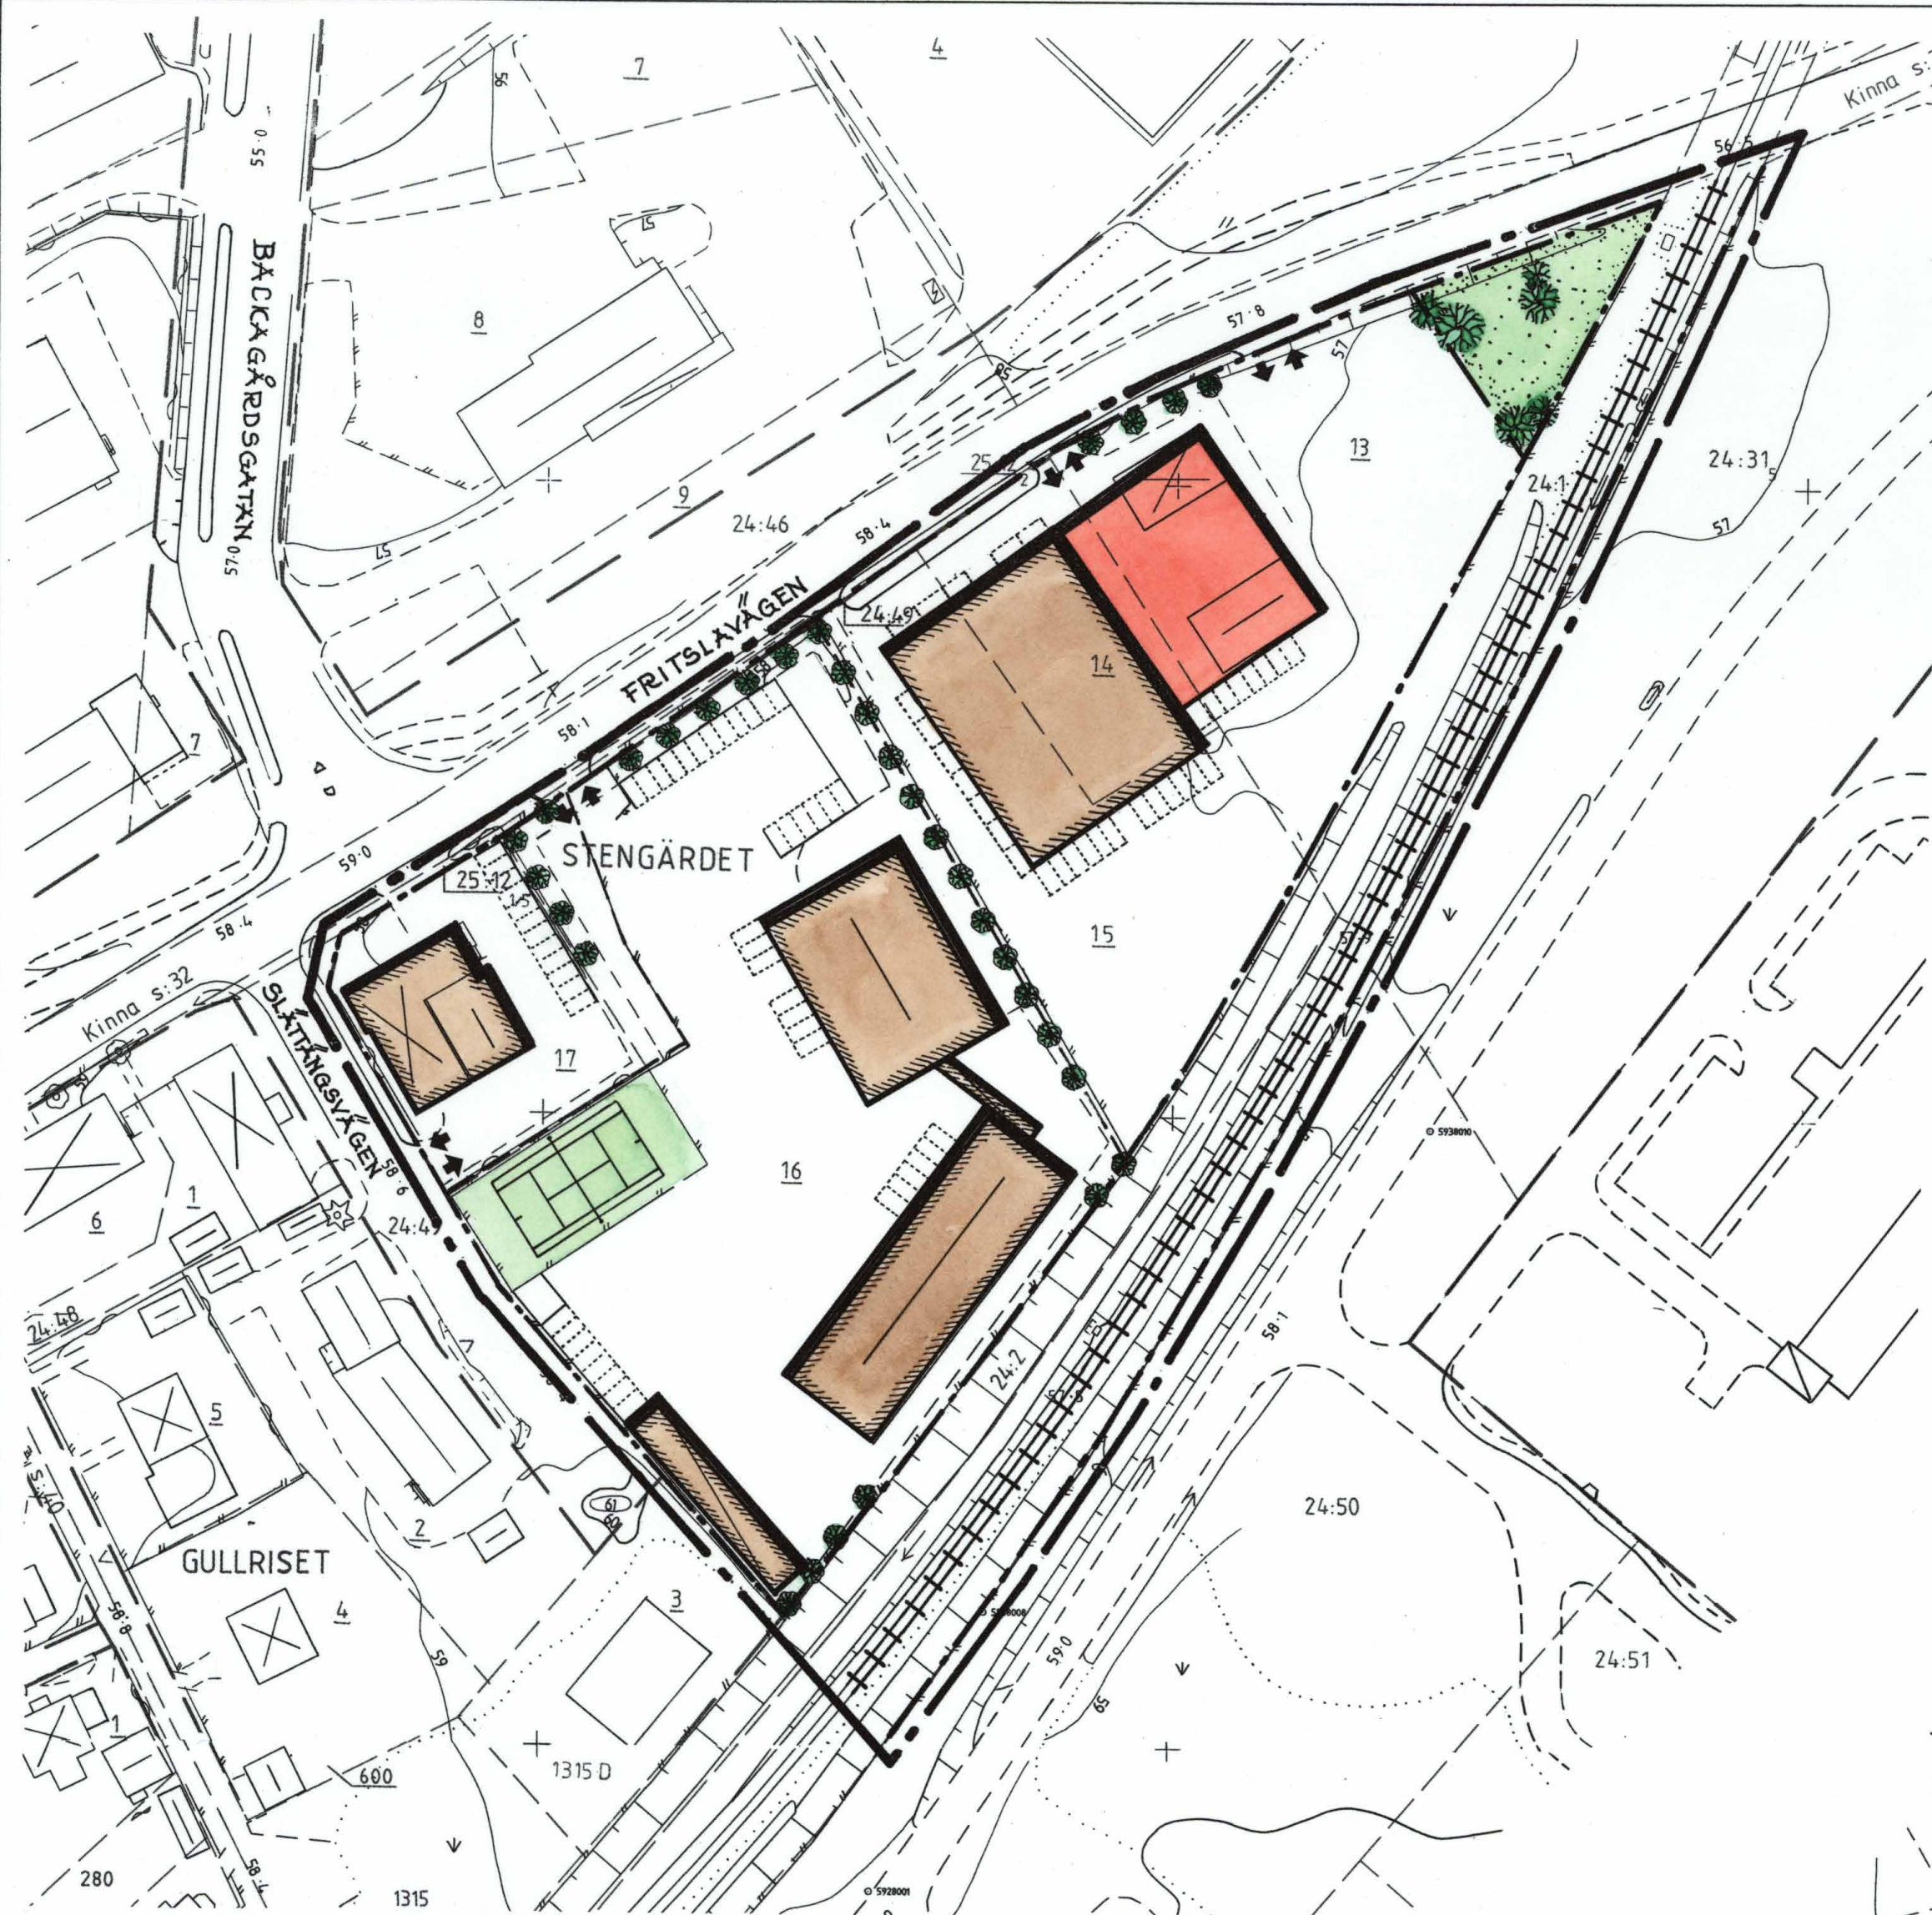
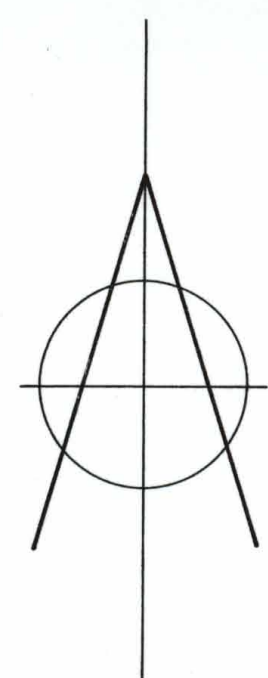
BETECKNINGAR

-  BEFINTLIG BYGGNAD
-  PLANERAD TILLBYGGNAD
-  PARKERINGSPLATSER
-  IN- OCH UTFARTSMARKERINGAR
-  BEFINTLIGT STAMTRÄD
-  FÖRSLAGEN TRÄDPLANtering
-  BEF. JÄRNVÄGSSPÅR

För fastighetsredovisningen svarar Lantmäteriet i Kinna och för detaljredovisningen svarar stadsarkitektkontorets mättningsavdelning Kinna 1990-06-21

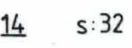
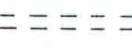
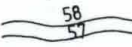
Hans Jerkman
Hans Jerkman
distriktslantmätare

Jan Englund
Jan Englund
mättningsingenjör

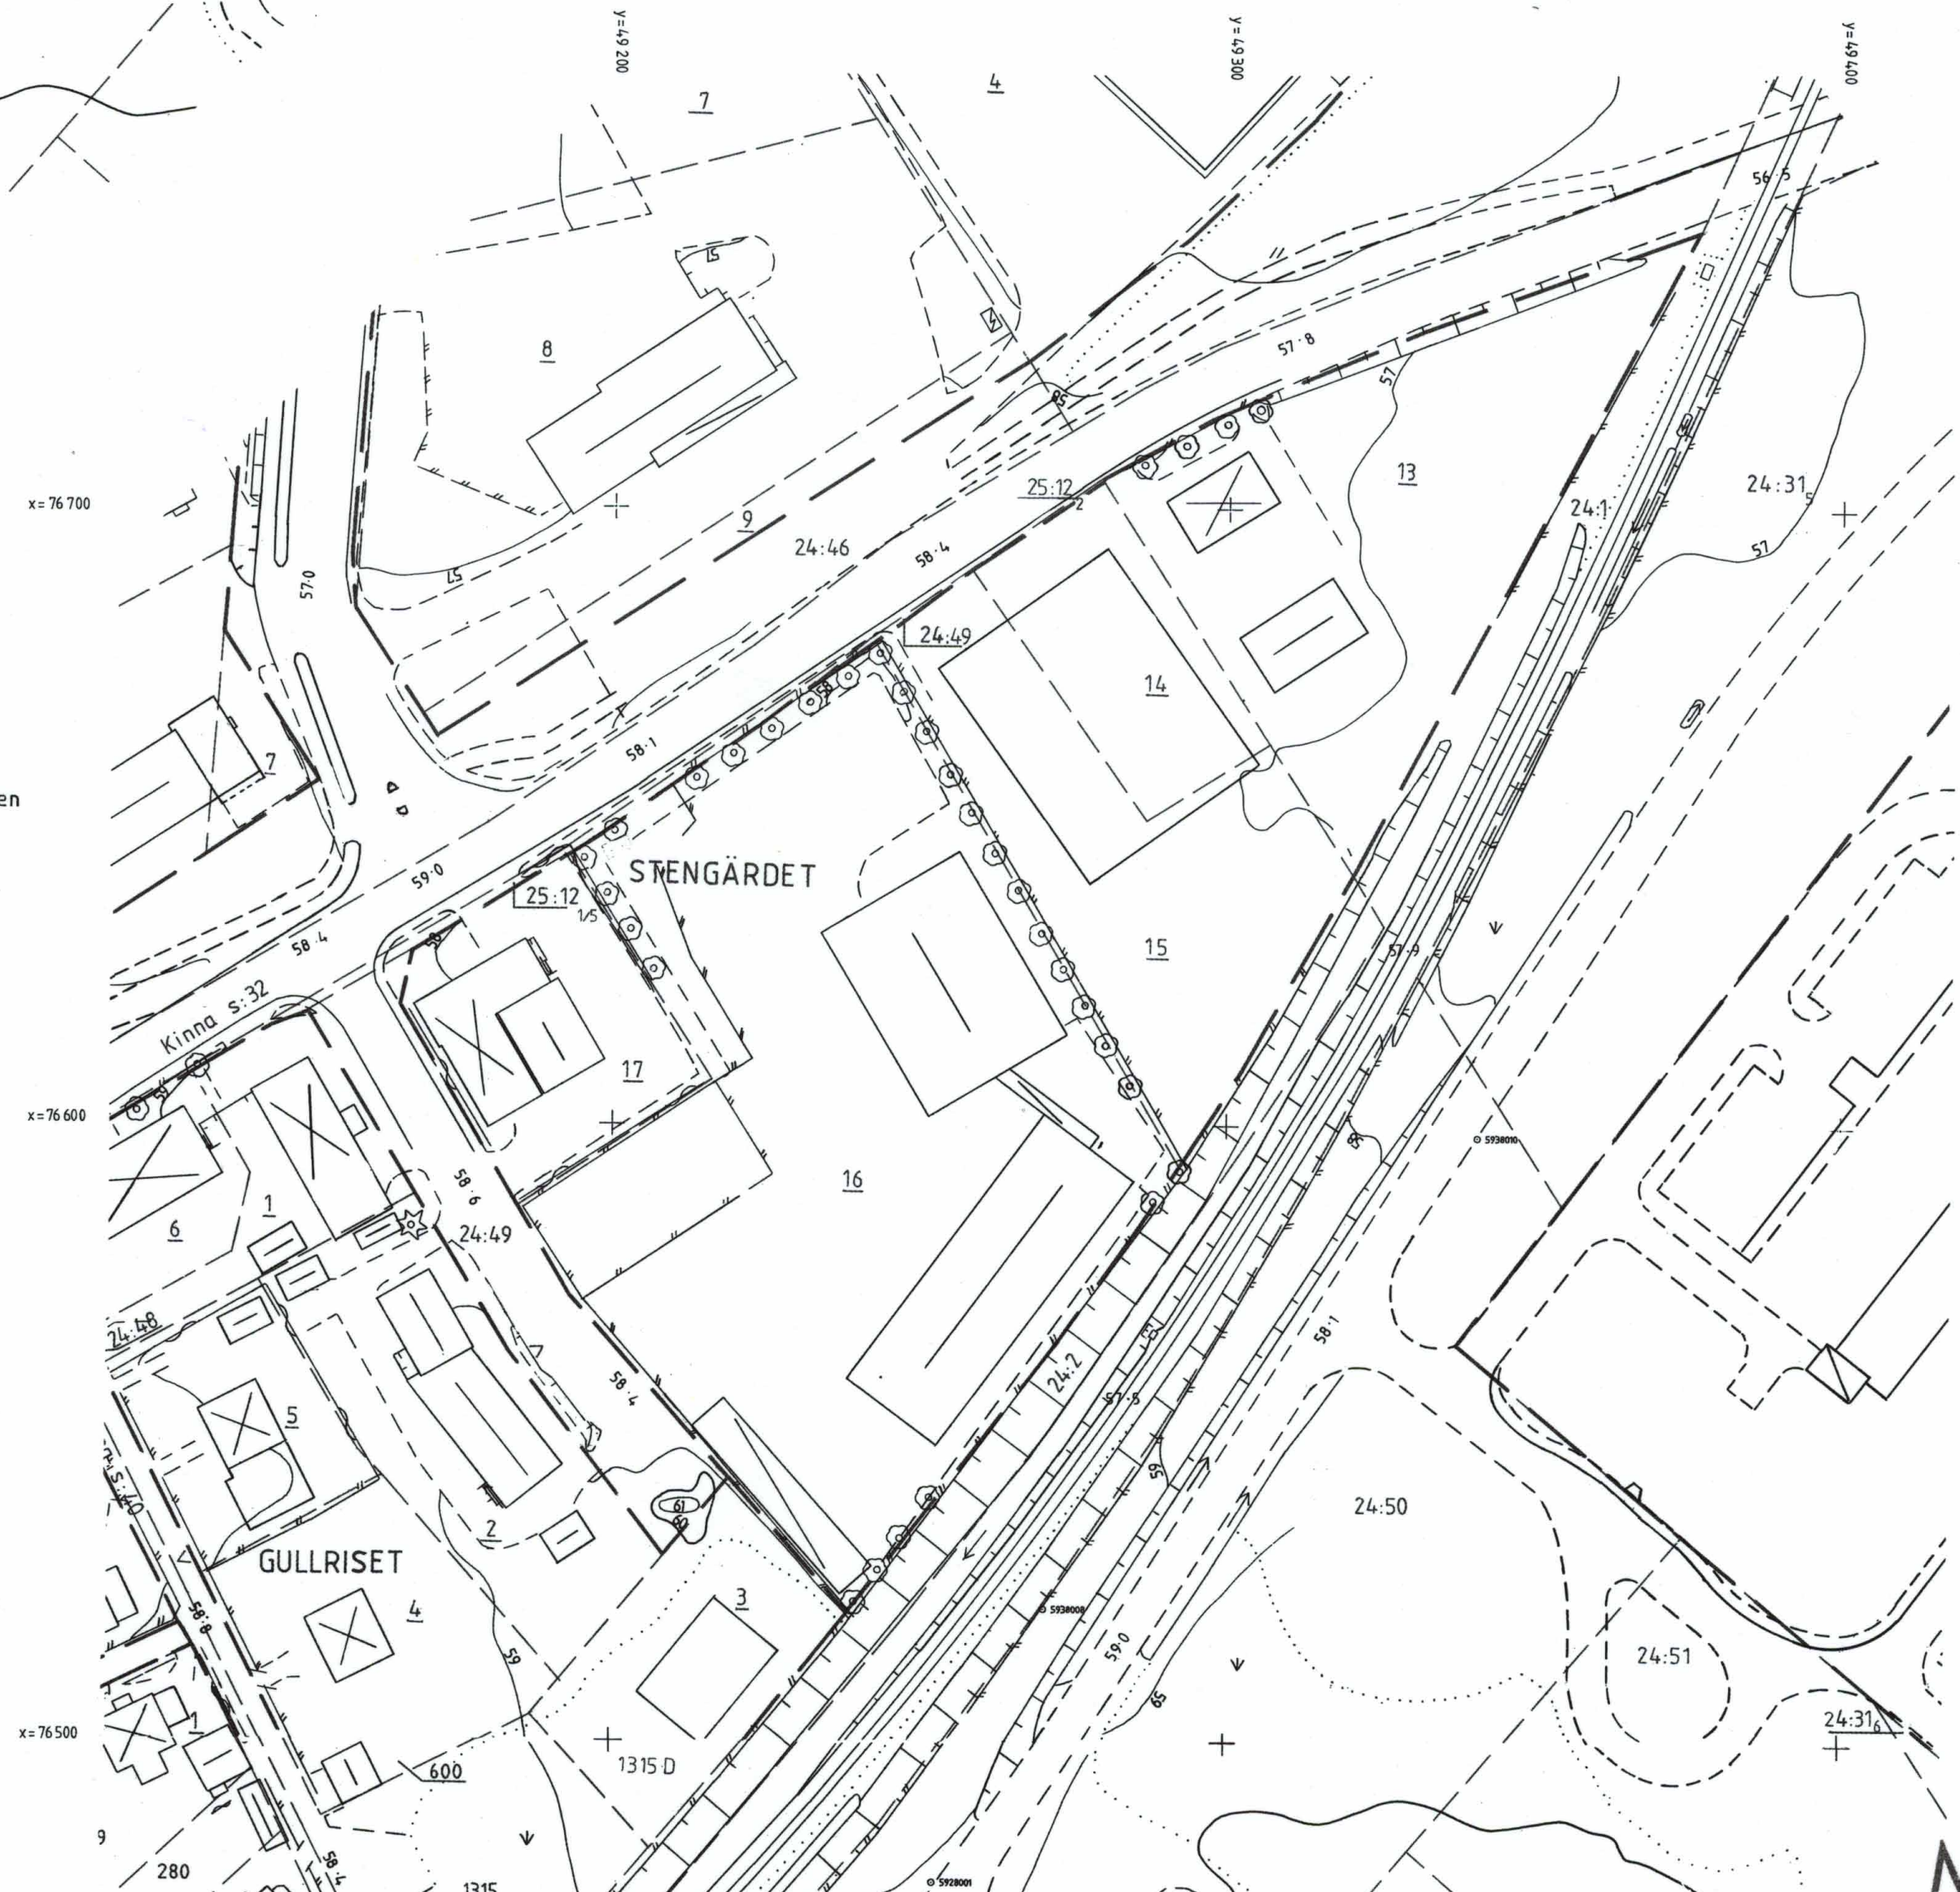


GRUNDKARTA

Beteckningar utöver nedanstående se beteckningsstandard TFA 4.6B.

-  Traktgräns
-  Fastighetsgräns
-  Traktnamn
-  Registreringsnummer, registreringsnummer för samfällighet
-  Bostadshus respektive uthus karterat efter takkonturen
-  Skärmtak, transformatorbyggnad
-  Staket, häck
-  Stödmur
-  Väg
-  Kantsten
-  Höjdkurvor
-  Ägostagsgräns
-  Lövträd, barrträd
-  Åker, äng
-  Dike
-  Järnväg
-  Polygonpunkt
-  Rutnätspunkt
-  Avvägd höjd

Mätklass: III
Beteckningsstandard: TFA 4.6B:5
Koordinatsystem i plan: RT R02 5 gon V
Koordinatsystem i höjd: RH 70
Skala 1:1000
10 0 10 20 30 40 50 60 70 80 90 100 m



PLANKARTA

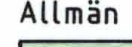
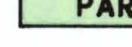
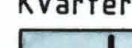
GRÄNSBETECKNINGAR

-  Linje på kartan ritad 3 mm utanför plan-områdets gräns
-  Användningsgräns
-  Egenskapsgräns

PLANBESTÄMMELSER

Följande gäller inom områden med nedanstående beteckningar. Endast angiven användning är tillåten.

Markanvändning

-  Allmän plats
-  Anlagd park
-  Kvartersmark
-  Småindustri och service
-  Järnvägstrafik

PLANBESTÄMMELSER (forts)

- Utnyttjandegrad
- e 000 Största bruttoarea i m² ovan mark
- Begränsning av markens bebyggande
-  Marken får inte bebyggas
- U Marken skall vara tillgänglig för allmänna underjordiska ledningar
- Markens anordnande, utfart
-  Utfart får inte anordnas
- Utformning
-  Högsta byggnadshöjd i meter
-  Största taklutning i grader
- Störningsskydd
-  Verksamheten får inte vara störande för omgivningen
- Administrativa bestämmelser
- Genomförandetid
- Genomförandetiden slutar 2001-12-31

- PLANHANDLINGAR:
- Karta innehållande: plankarta med bestämmelser illustrationskarta grundkarta
- Planbeskrivning
- Genomförandebeskrivning
- Fastighetsföretagning
- Utförande efter samråd

GODKÄND FÖR SAMRÅD BN 1990-10-17
ANTAGEN BN 1991-11-20
LAGA KRAFT 1991-12-19

DETALJPLAN FÖR
DEL AV ASPÄNGSOMRÅDET
STENGÅRDET 14 OCH 15 M FL
KINNA, MARKS KOMMUN, ÄLVSBORGS LÄN

UPPRÄTTAD 1990-09-28

STADSARKITEKTKONTORET, MARKS KOMMUN

Mats Norén
Mats Norén
planarkitekt

Hans Törngren
Hans Törngren
planingenjör

MARK 1563-871