


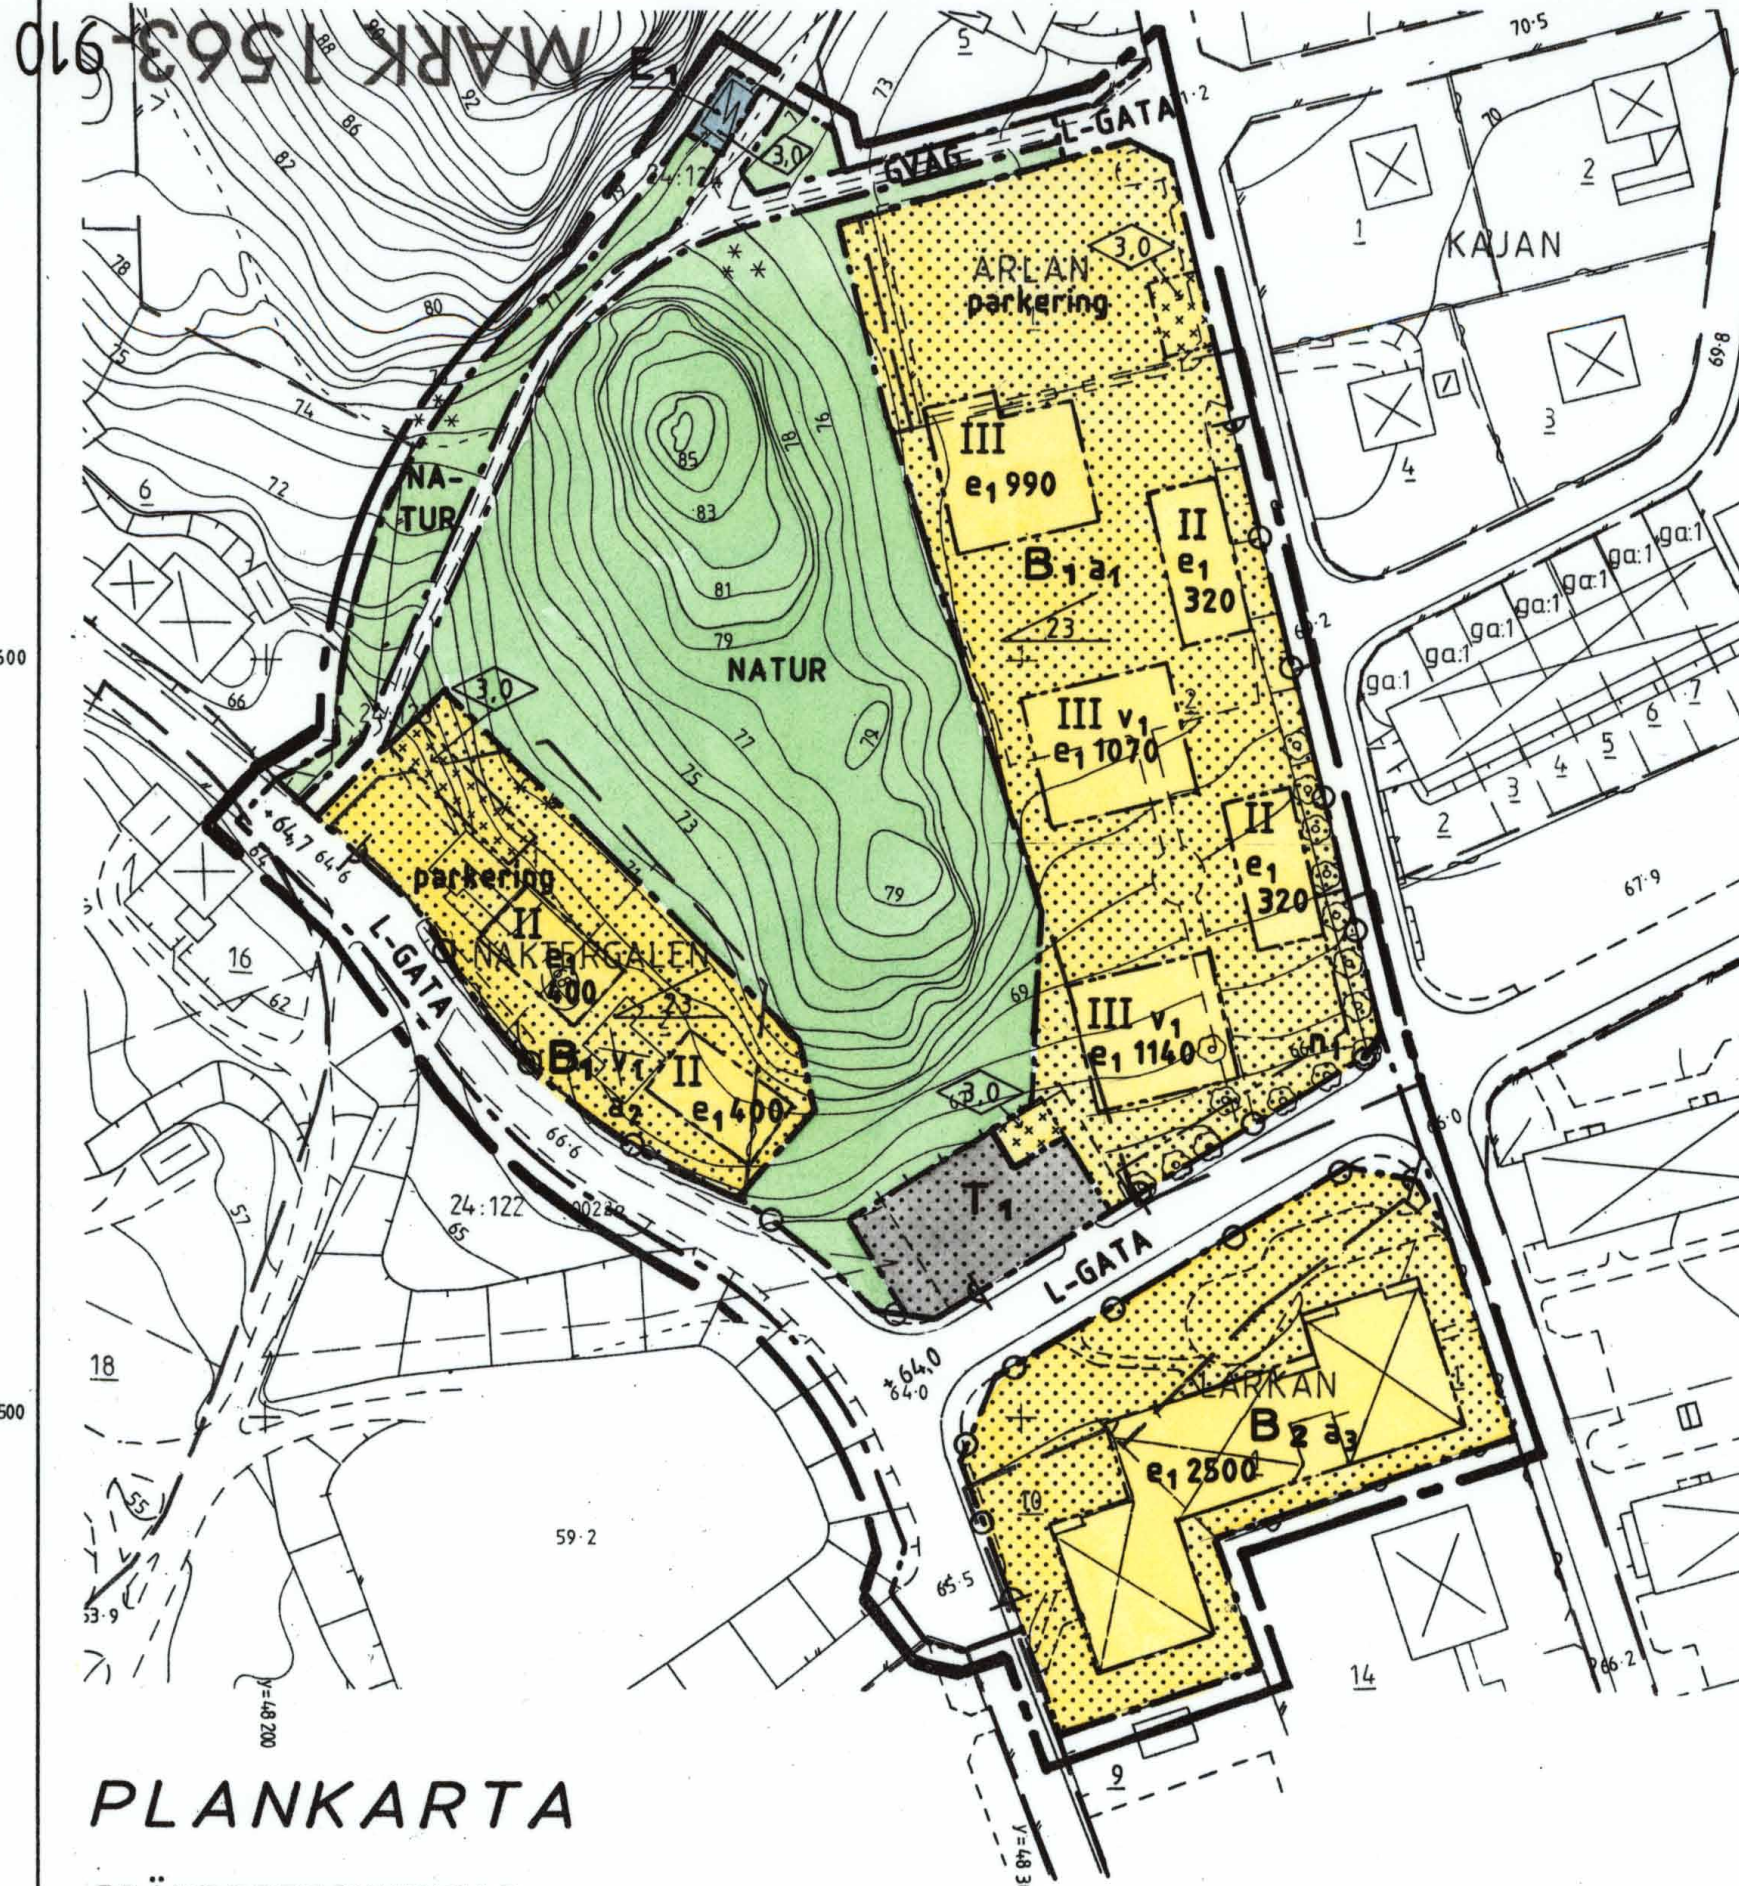

PLANKARTA

GRÄNSBETECKNINGAR

- Linje på kartan ritad 3 mm utanför planområdets gräns
- — — Användningsgräns
- — — Egenskapsgräns

PLANBESTÄMMELSER

Följande gäller inom områden med nedanstående beteckningar. Där beteckning saknas gäller bestämmelsen inom hela planområdet. Endast angiven användning är tillåten.

Markanvändning

Allmänna platser

- L-GATA** Gata som ingår i lokalnätet
- NATUR** Naturområde
- GVÄG** Gångväg

Kvarteretsmark

- B₁** Bostäder
- B₂** Servicebostäder
- E₁** Transformatorstation
- T₁** Trafikområde, parkering

Utformning av allmänna platser

+00,0 Föreskriven höjd över nollplanet

Utnyttjandegrad

e₁000 Största bruttoarea i kvm ovan mark

Begränsning av markens bebyggande


- Marken får inte byggas
- Marken får endast byggas med garage, förråd, soprum o dyl

Markens anordnande

- n₁** Befintliga träd får inte fällas
- parkering** Parkeringsplatser skall finnas
- U** — — — — — Utfart får inte anordnas

Utformning

- 00,0 Högsta byggnadshöjd i meter
- 00 Största taklutning i grader
- II** Högsta antal våningar
- v₁** Suterrängvåning får anordnas

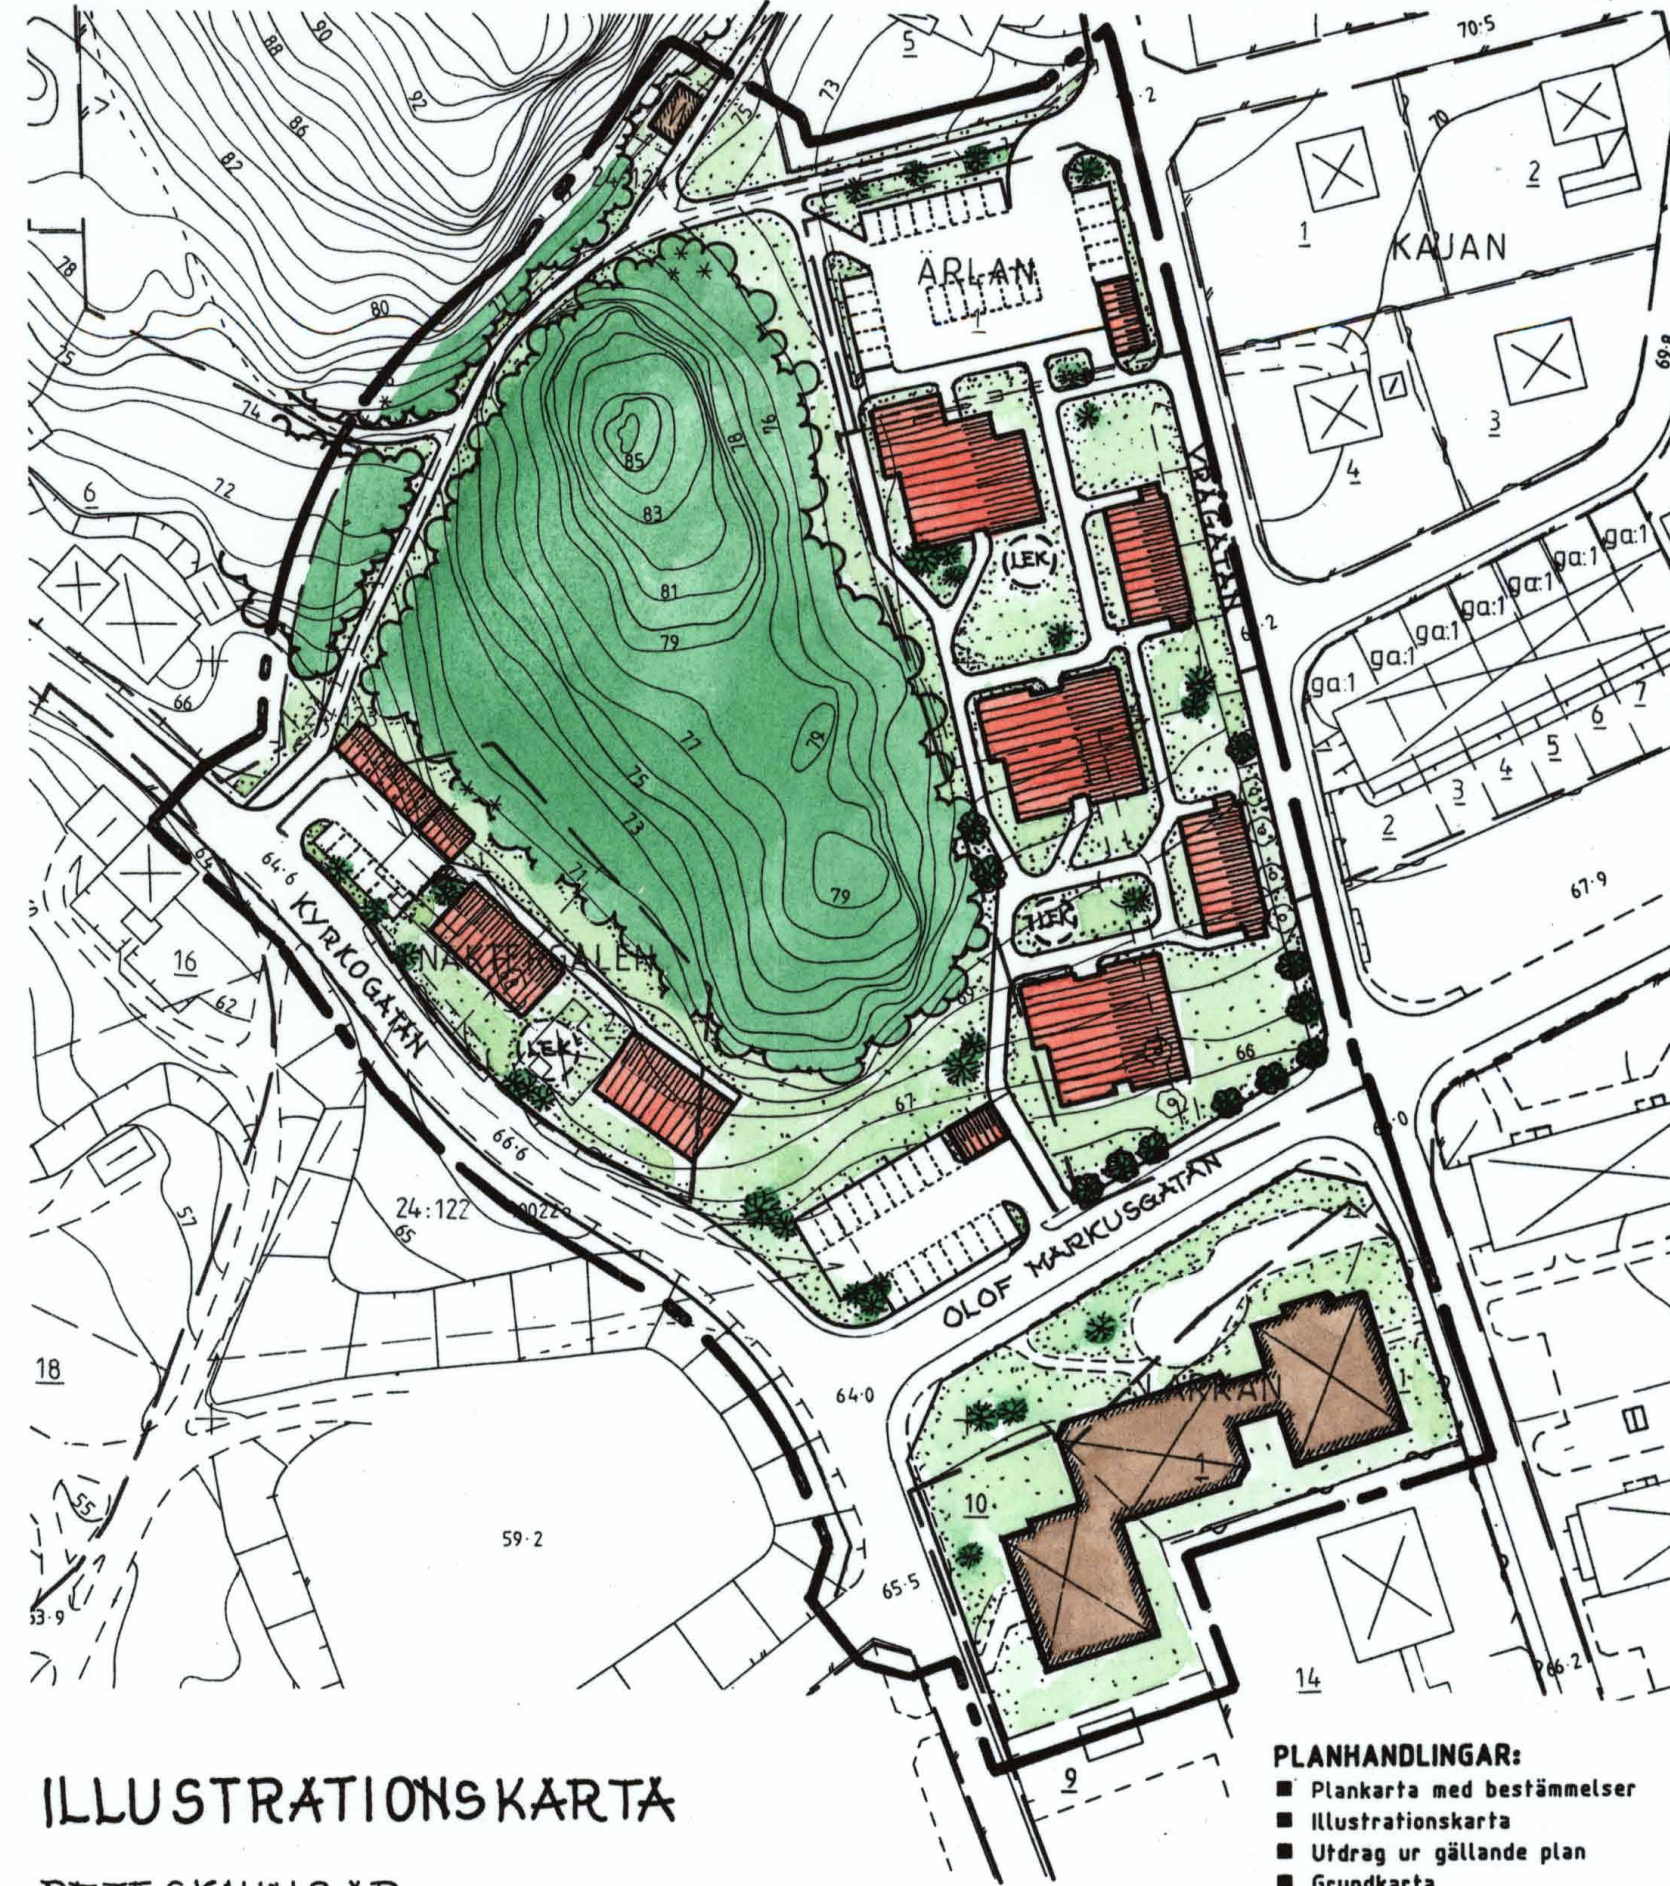

ILLUSTRATIONSKARTA

BETECKNINGAR

- BEF. BYGGNAD
- FÖRESLAGEN NY BYGGNAD
- P-PLATSER
- BEF. STAMTRÄD SOM AVSES BEVARAS
- BEF. SKOGSVEGETATION

Byggnadsteknik

Byggnader där personer vistas stadigvarande skall ha grundläggning i radonskyddat utförande om ej annat påvisas genom kompletterande undersökningar.

Administrativa bestämmelser

Genomförandetid

Genomförandetiden slutar 2001-12-31

Upphävda fastighetsplaner

- a₁** Den tomtindelning som fastställdes 1947-03-12 är upphävd
- a₂** Den tomtindelning som fastställdes 1955-12-30 är upphävd
- a₃** Den tomtindelning som fastställdes 1944-09-16 är upphävd för Lärkan 1 och 10


GRUNDKARTANS BETECKNINGAR OCH UPPGIFTER

Beteckningar se beteckningsstandard TFA 4.6B:5

Mätklass: III

Koordinatsystem i plan: RT R02 5 gon V

Koordinatsystem i höjd: RH 70

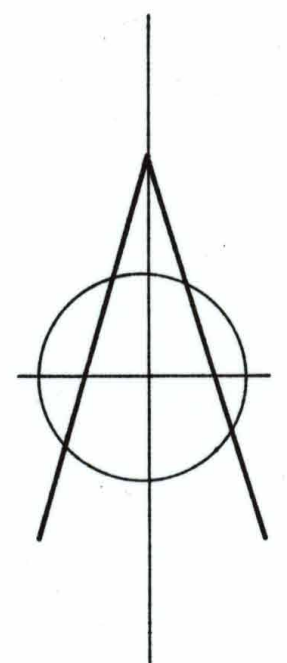

Skala 1:1000

10 0 10 20 30 40 50m

PLANHANDLINGAR:

- ☒ Plankarta med bestämmelser
- ☒ Illustrationskarta
- ☒ Utdrag ur gällande plan
- ☒ Grundkarta
- ☒ Planbeskrivning
- ☒ Genomförandebeskrivning
- ☒ Fastighetsförteckning
- ☒ Samrådsredogörelse
- ☒ Utlåtande efter utställning
- ☐ Exploateringsavtal

GODKÄND FÖR

- ☒ Samråd BN 1991-04-17
- ☒ Utställning BN 1991-08-28

ANTAGEN

1992-02-19

LAGA KRAFT

1992-03-19

DETALJPLAN FÖR

OMRÅDE KRING OLOF MARKUSGÅRDEN

ÄRLAN 2 M FL

KINNA, MARKS KOMMUN, ÄLVSBORGS LÄN

UPPRÄTTAD 1991-08-28, REVIDERAD 1992-01-29

STADSARKITEKTKONTORET, MARKS KOMMUN

Mats Norén
Mats Norén
planarkitekt

Hans Törngren
Hans Törngren
planingenjör

MARK 1563-910