


x=76 500

x=76 400

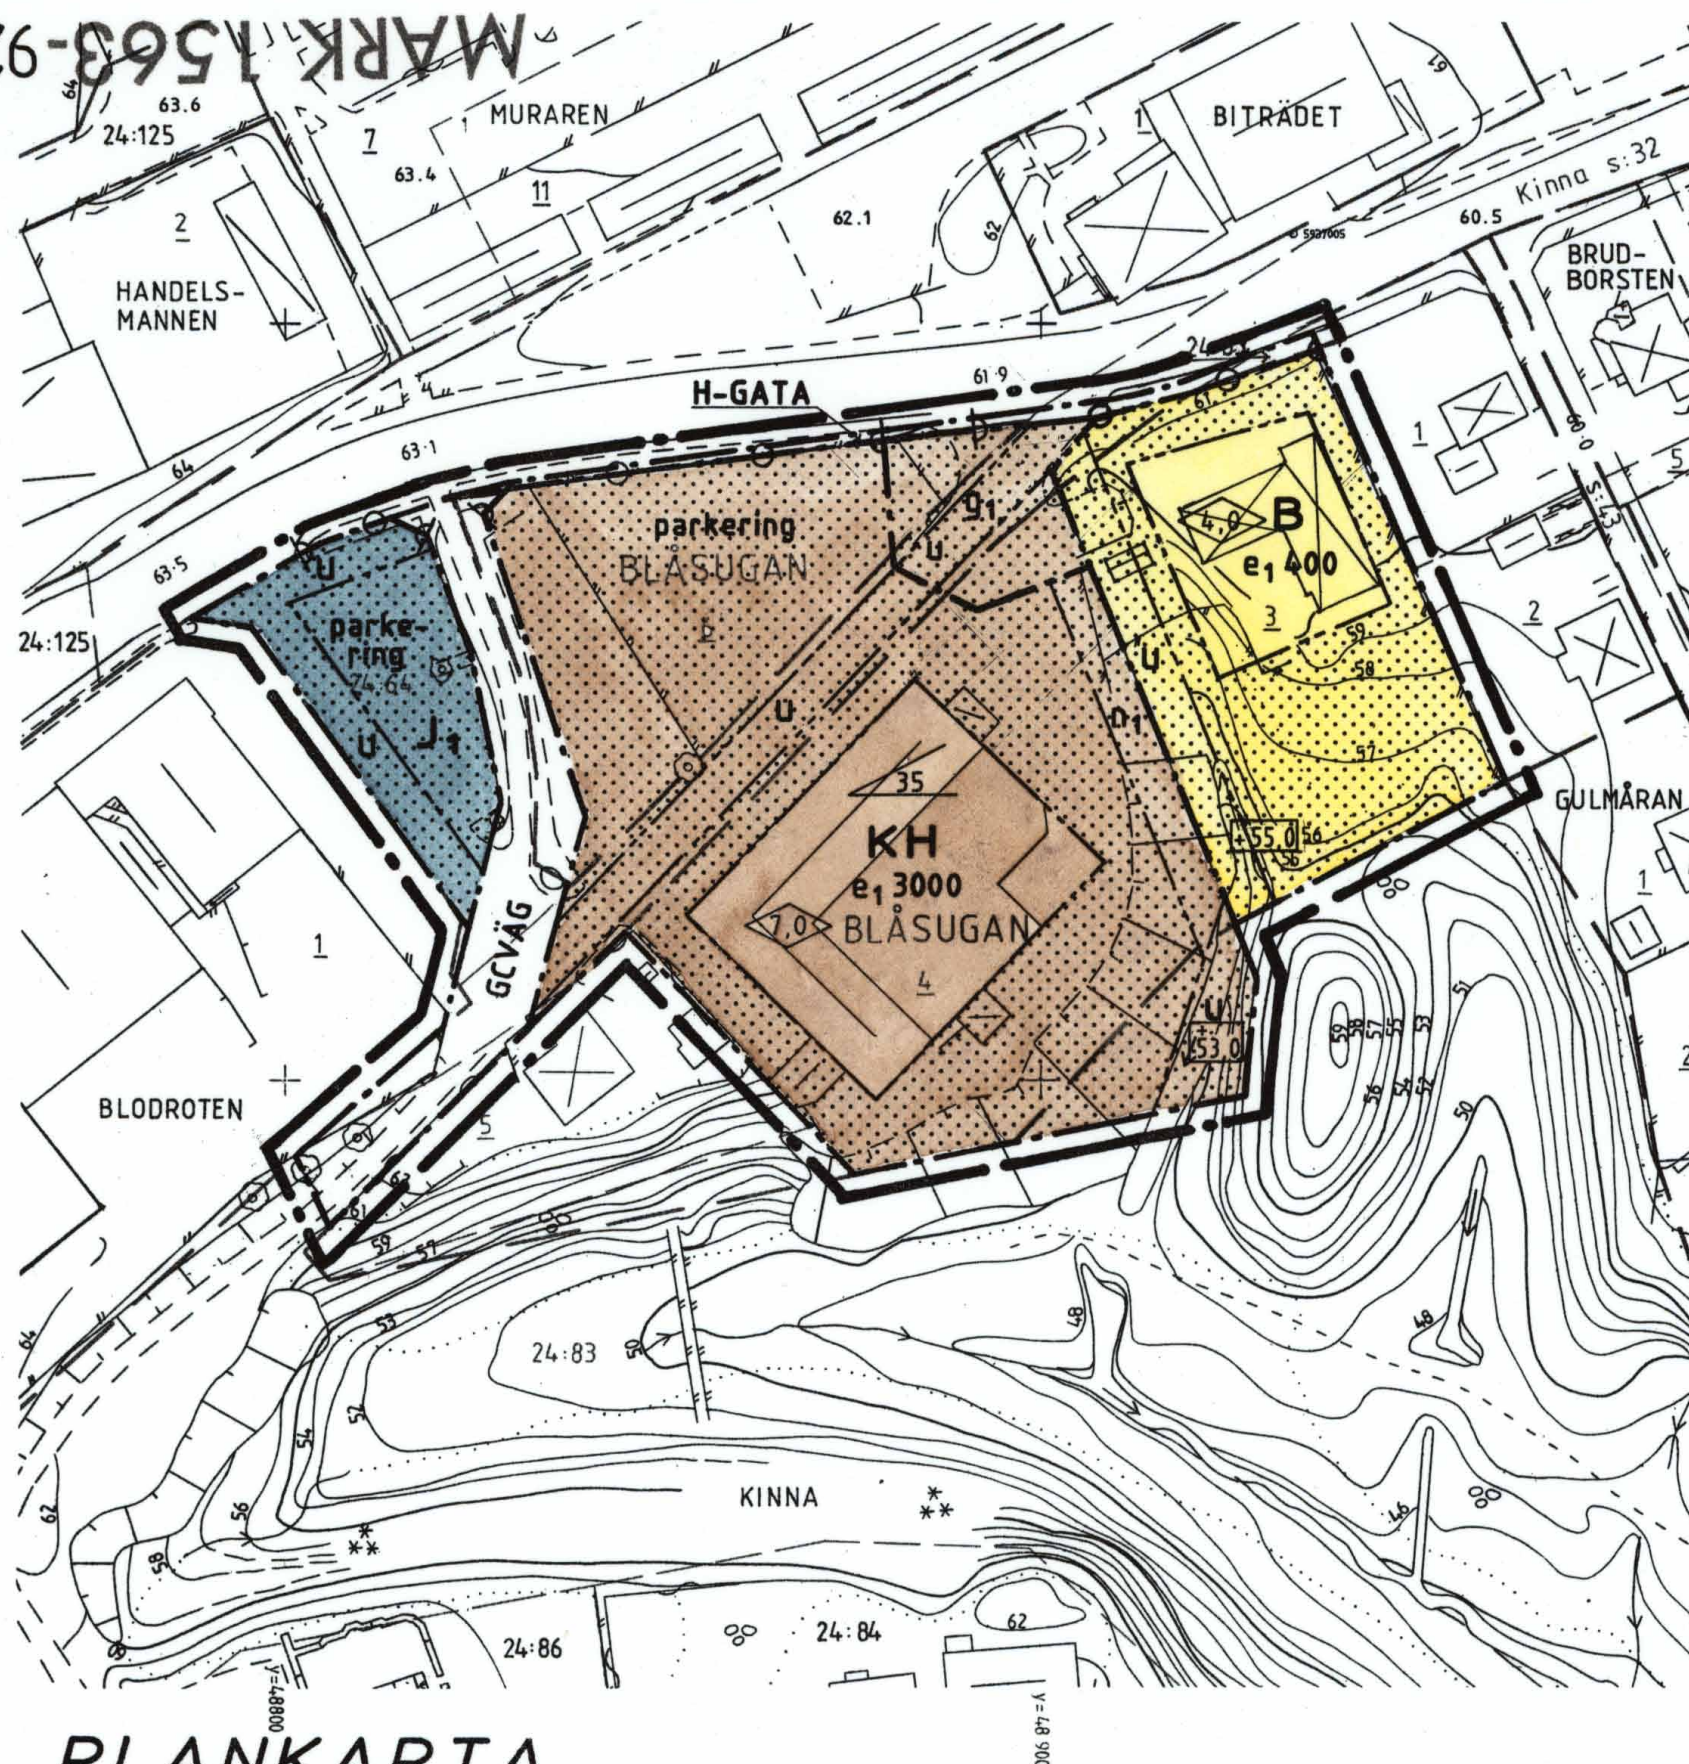

PLANKARTA

GRÄNSBETECKNINGAR

- — — Linje på kartan ritad 3 mm utanför planområdets gräns
- — — Användningsgräns
- — — Egenskapsgräns

PLANBESTÄMMELSER

Följande gäller inom områden med nedanstående beteckningar. Endast angiven användning är tillåten. Där beteckningar saknas gäller bestämmelserna inom hela planområdet.

Markanvändning

Allmänna platser

- H-GATA Huvudgata
- GCVÄG Gång- och cykelväg

Kvarteretsmark

- B Bostäder
- J₁ Småindustri
- KH Kontor och handel

Utnyttjandegrad

- e₁ 000 Största bruttoarea i kvm ovan mark

Begränsning av markens bebyggande

- Marken får inte bebyggas
- U Marken skall vara tillgänglig för allmänna underjordiska ledningar
- 91 Marken skall vara tillgänglig för gemensam utfart

Markens anordnande

- parkering Parkeringsplatser skall finnas
- — — Utfart får inte anordnas
- +00,0 Föreskriven högsta höjd över nollplanet
- n₁ Skyddsplantering skall utföras
- Placering, utformning
- 0,0 Högsta byggnadshöjd i meter
- 00 Största taklutning i grader


Byggnadsteknik

Byggnader där personer vistas stadigvarande skall ha grundläggning i radonskyddat utförande om ej annat påvisas genom kompletterande undersökningar.

Administrativa bestämmelser

Genomförandetid

Genomförandetiden slutar 2002-12-31

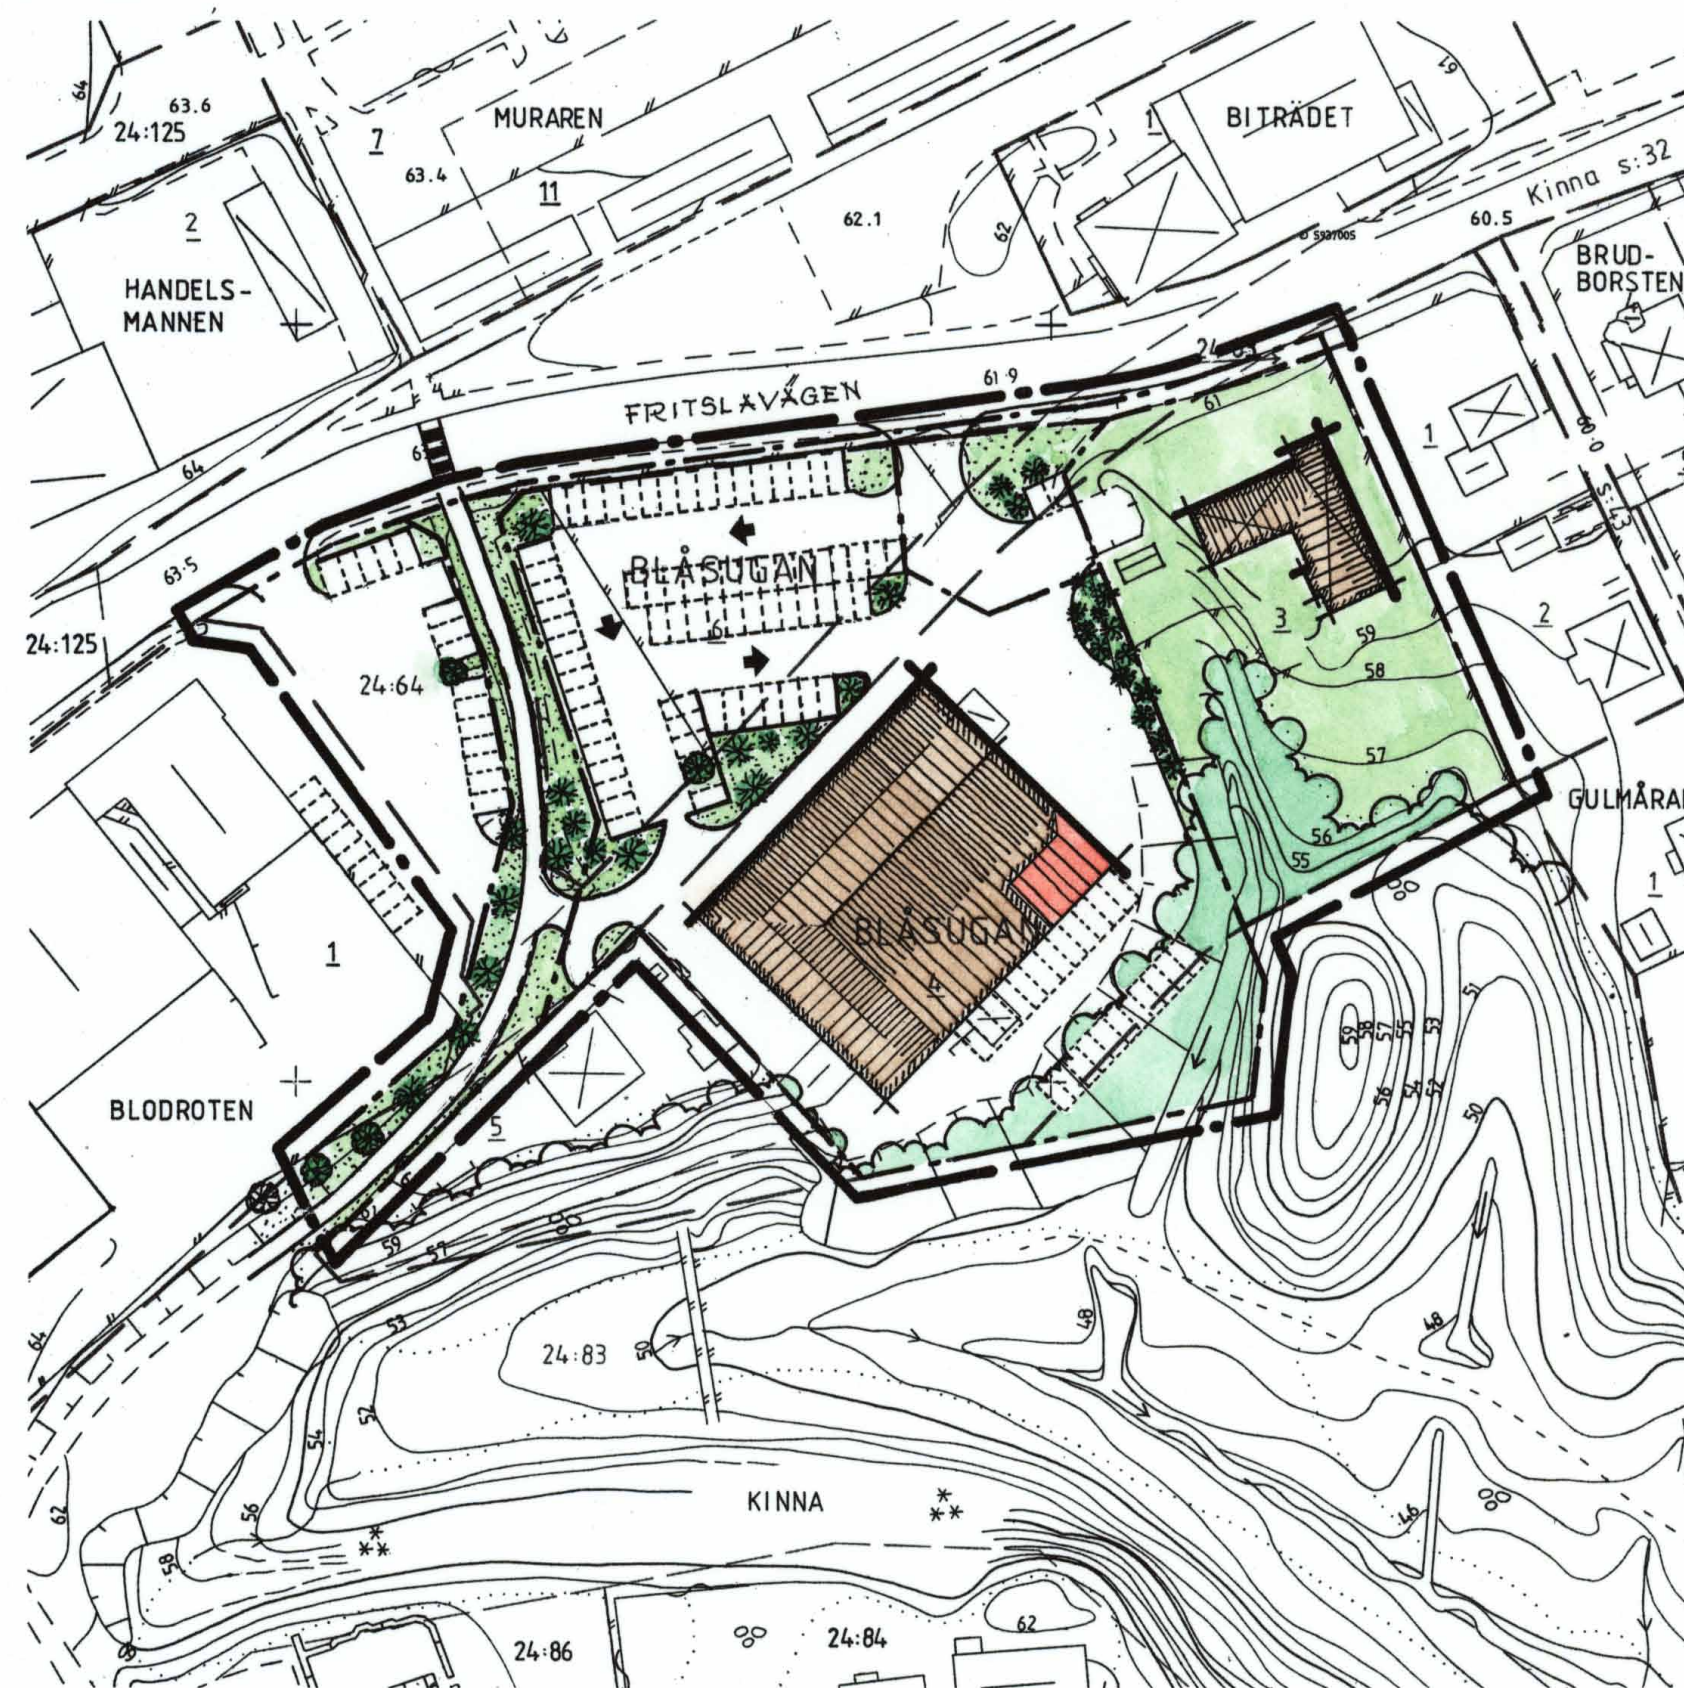

ILLUSTRATIONSKARTA

- BEF. BYGGNAD SOM AVSES BIBEHÅLLAS
- PLANERAD TILLBYGGNAD
- BILPLATSER
- BEF. STAMTRÄD
- FÖRESLAGEN TRÄDPLANTERING
- BEF. VEGETATION

GRUNDKARTANS BETECKNINGAR OCH UPPGIFTER

Beteckningar se beteckningsstandard TFA 4.6B:5
Mätklass: III
Koordinatsystem i plan: RT R02 5 gon V
Koordinatsystem i höjd: RH 70

Skala 1:1000

10 0 10 20 30 40 50 60 70 80 90 100m

PLANHANDLINGAR:

- Plankarta med bestämmelser
- Illustrationskarta
- Utdrag ur gällande plan
- Grundkarta
- Planbeskrivning
- Genomförandebeskrivning
- Fastighetsförteckning
- Samrådsredogörelse
- Exploateringsavtal
- Geotekniskt utlåtande
- Utlåtande efter utställning

GODKÄND FÖR

- Samråd BN 1991-08-28
- Utställning BN 1991-10-16
- Antagande BN 1991-12-18
- ANTAGEN KF 1992-02-25
- LAGA KRAFT 1992-04-01

DETALJPLAN FÖR

BLÅSUGAN 4 M FL

KINNA, MARKS KOMMUN, ÄLVSBOGGS LÄN

UPPRÄTTAD 1991-10-16, REVIDERAD 1991-12-18

STADSARKITEKTKONTORET, MARKS KOMMUN

Mats Norén
Mats Norén
planarkitekt

Hans Törngren
Hans Törngren
planingenjör