


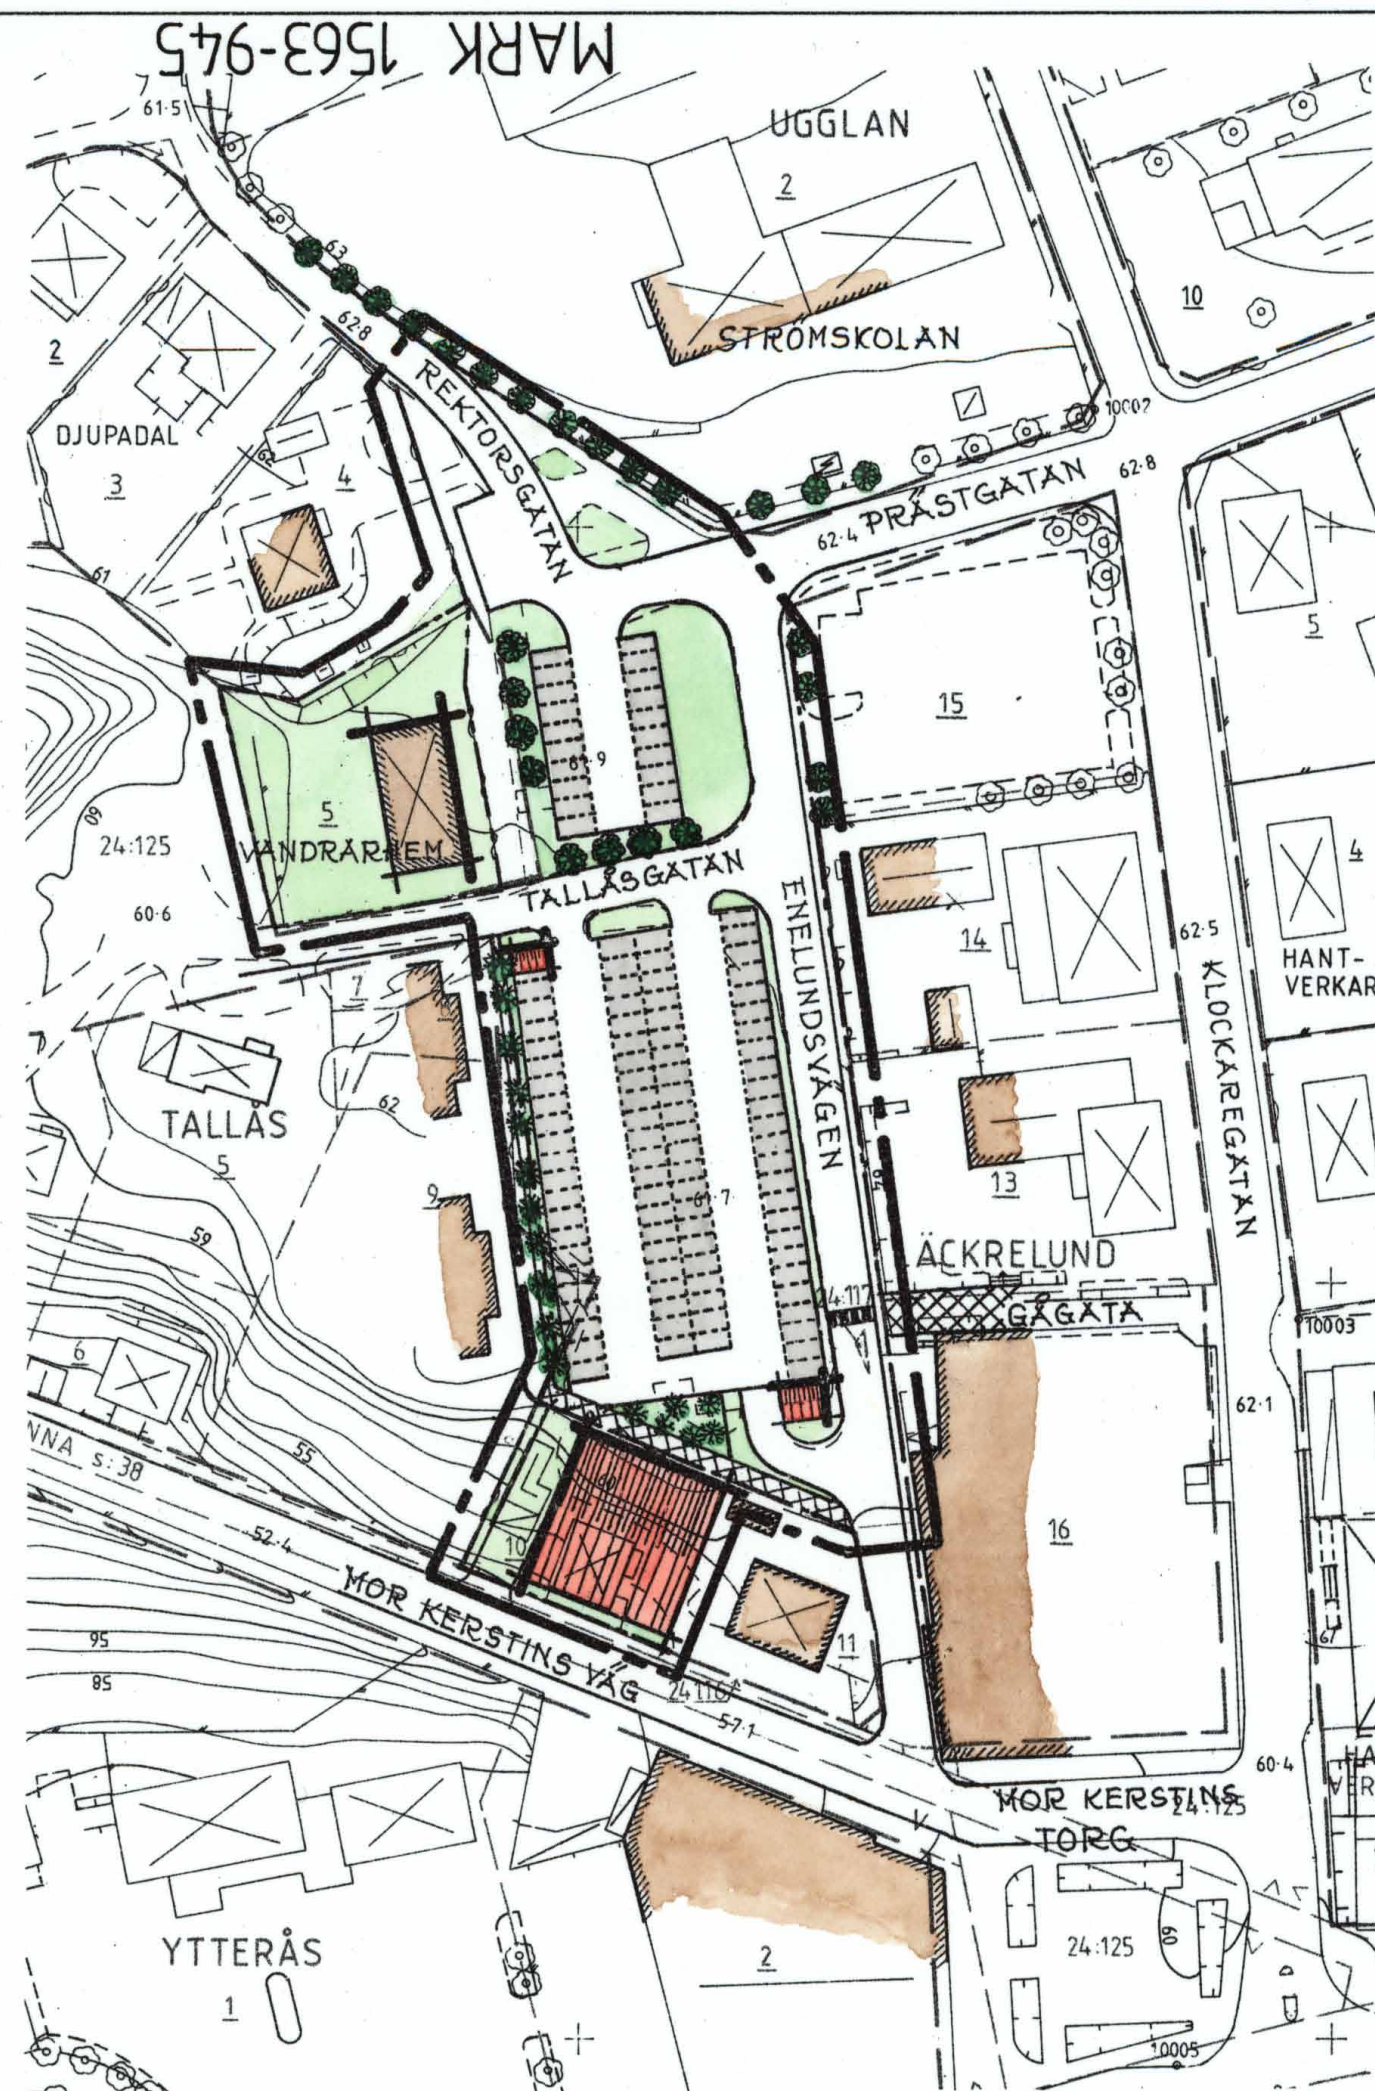



ILLUSTRATIONSKARTA

BETECKNINGAR

- BEF. BYGGNAD INOM PLANOMRÅDET
- BEF. BYGGNAD UTANFÖR PLANOMRÅDET
- FÖRESLAGEN NY BYGGNATION
- PARKERINGSPLATSER
- GÅNGFÖRBINDELSE
- BEF. STAMTRÄD
- FÖRESLAGEN NYPLANTERING
- ÖVERGÅNGSSTÄLLE

Skala 1:1000

10 0 10 20 30 40 50 60 70 80 90 100m

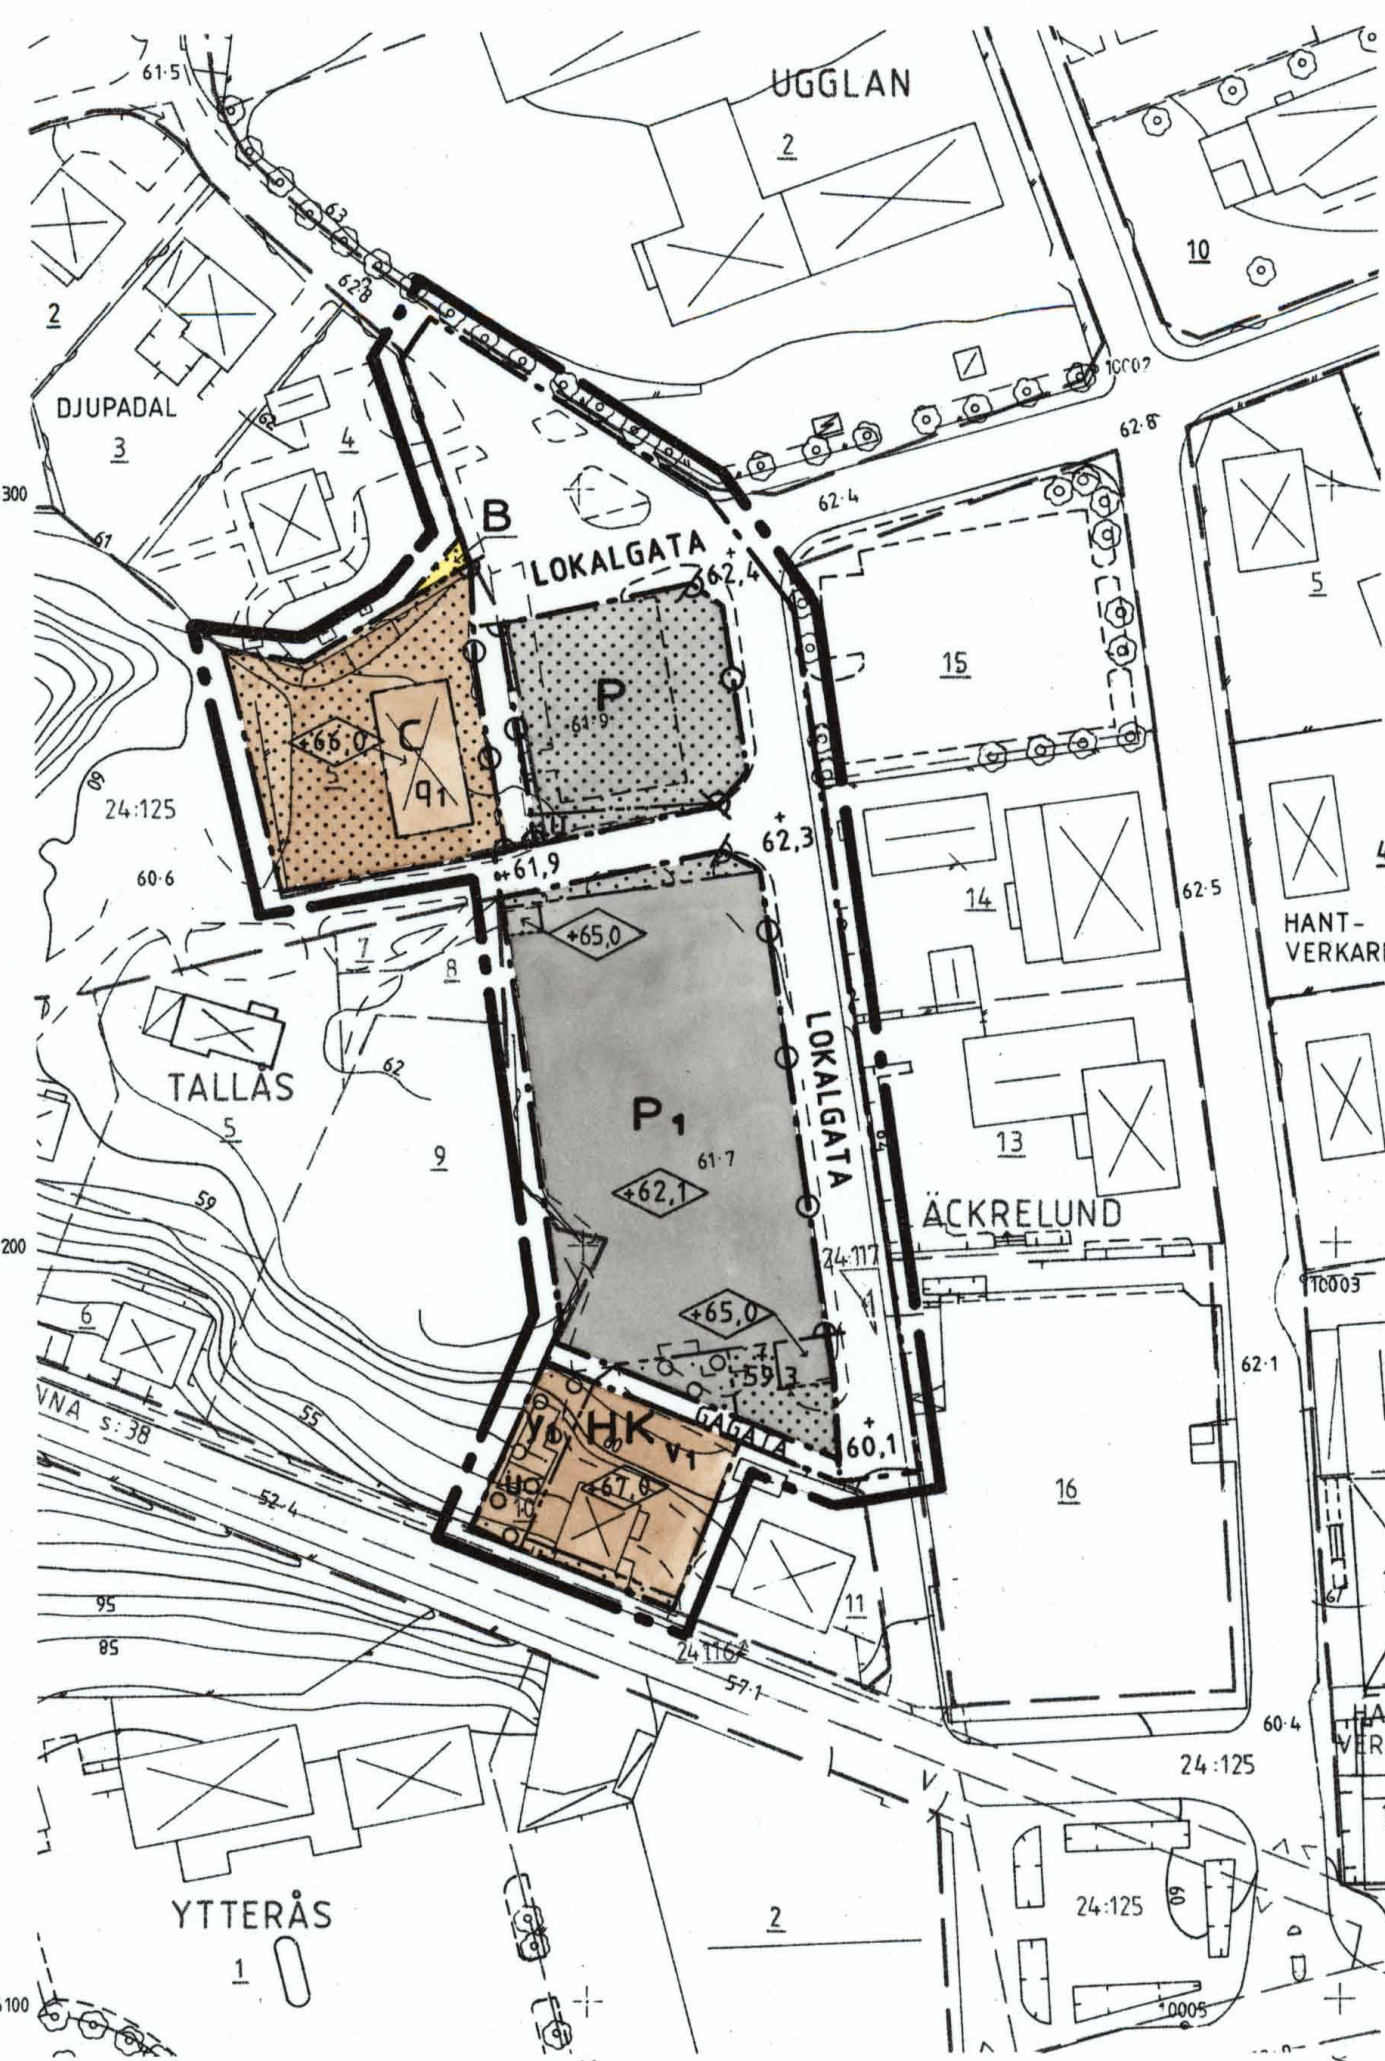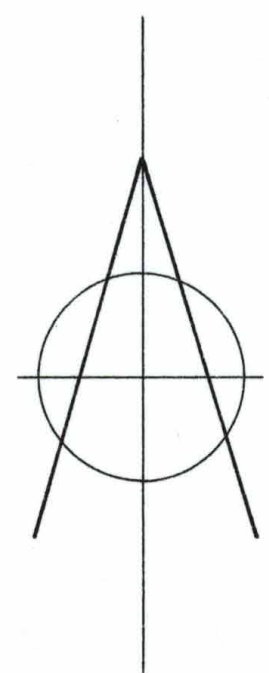

PLANKARTA

GRUNDKARTANS BETECKNINGAR OCH UPPGIFTER

- Traktgräns
- Fastighetsgräns
- Bostadshus respektive uthus karterat efter takkonturen
- Skärmtak
- Staket, stödmur
- Kantsten
- Väg
- Rutnätspunkt
- Avvägd höjd

Mätklass: III

Beteckningsstandard: TFA 4.6B:5

Koordinatsystem i plan: RT R02 5 gon V

Koordinatsystem i höjd: RH 70

- PLANHANDLINGAR:**
- Plankarta med bestämmelser
 - Illustrationskarta
 - Utdrag ur gällande plan
 - Grundkarta
 - Planbeskrivning
 - Genomförandebeskrivning
 - Fastighetsförteckning
 - Samrådsredogörelse
 - Utlåtande efter utställning

GODKÄND FÖR

- Samråd BN 1991-12-18
- Utställning BN 1992-02-19
- Antagande BN 1992-04-15

ANTAGEN KS 1992-05-05

LAGA KRAFT 1992-05-26

GRÄNSBETECKNINGAR

- Linje på kartan ritad 3 mm utanför planområdets gräns
- Användningsgräns
- Egenskapsgräns

PLANBESTÄMMELSER

Följande gäller inom områden med nedanstående beteckningar. Där beteckningar saknas gäller bestämmelserna hela planområdet. Endast angiven användning är tillåten.

Markanvändning

Allmänna platser

GÅGATA Gångtrafik

LOKALGATA Lokaltrafik

Kvartersmark

B Bostäder

C Centrum

HK Handel och kontor

P Parkering

P₁ Parkeringshus

Utformning av allmänna platser

+00,0 Föreskriven höjd över nollplanet

Begränsning av markens bebyggande

- Marken får inte bebyggas
- Marken får byggas över med planterbart bjälklag
- y₁** Marken skall vara tillgänglig för in- och utfart från parkeringsdäck
- u** Marken skall vara tillgänglig för allmänna underjordiska ledningar

Markens anordnande

Utfart

- Utfart får inte anordnas

Utformning, utförande

Högst byggnadshöjd i meter över nollplanet

q₁ Befintlig byggnads exteriör får inte förvanskas

v₁ Bostadslägenhet för tillsyn och bevakning kan medges

Administrativa bestämmelser

Genomförandetiden slutar 2002-12-31

Berörd del av fastighetsplan, fastställd 1944-09-16, är upphävd.

DETALJPLAN FÖR

PARKERING ÄCKRELUND

KINNA, MARKS KOMMUN, ÄLVSBOGGS LÄN

UPPRÄTTAD 1992-02-17, REVIDERAD 1992-04-15 OCH 1992-05-05

STADSARKITEKTKÖNTORET, MARKS KOMMUN

Mats Norén
planarkitekt

Hans Törngren
planingenjör

MARK 1563-945