



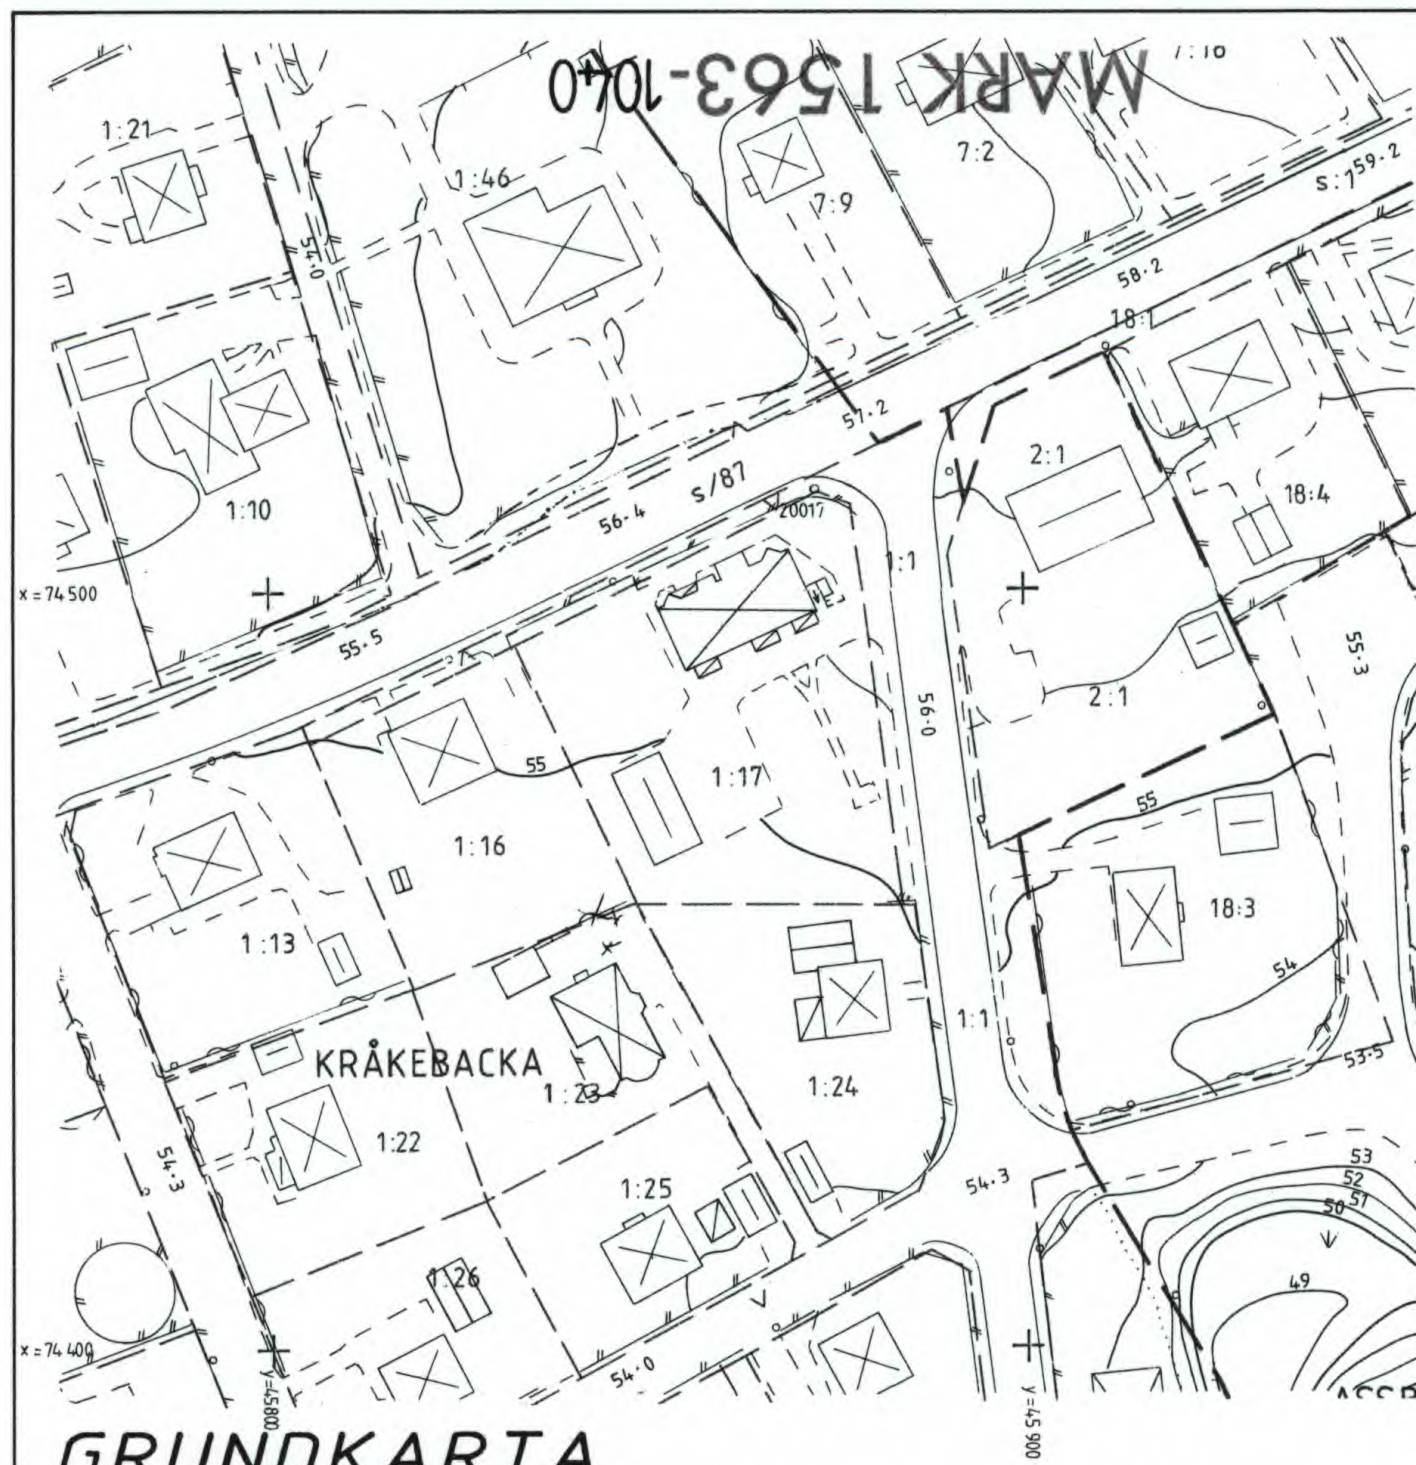

GRUNDKARTA



ILLUSTRATIONSKARTA

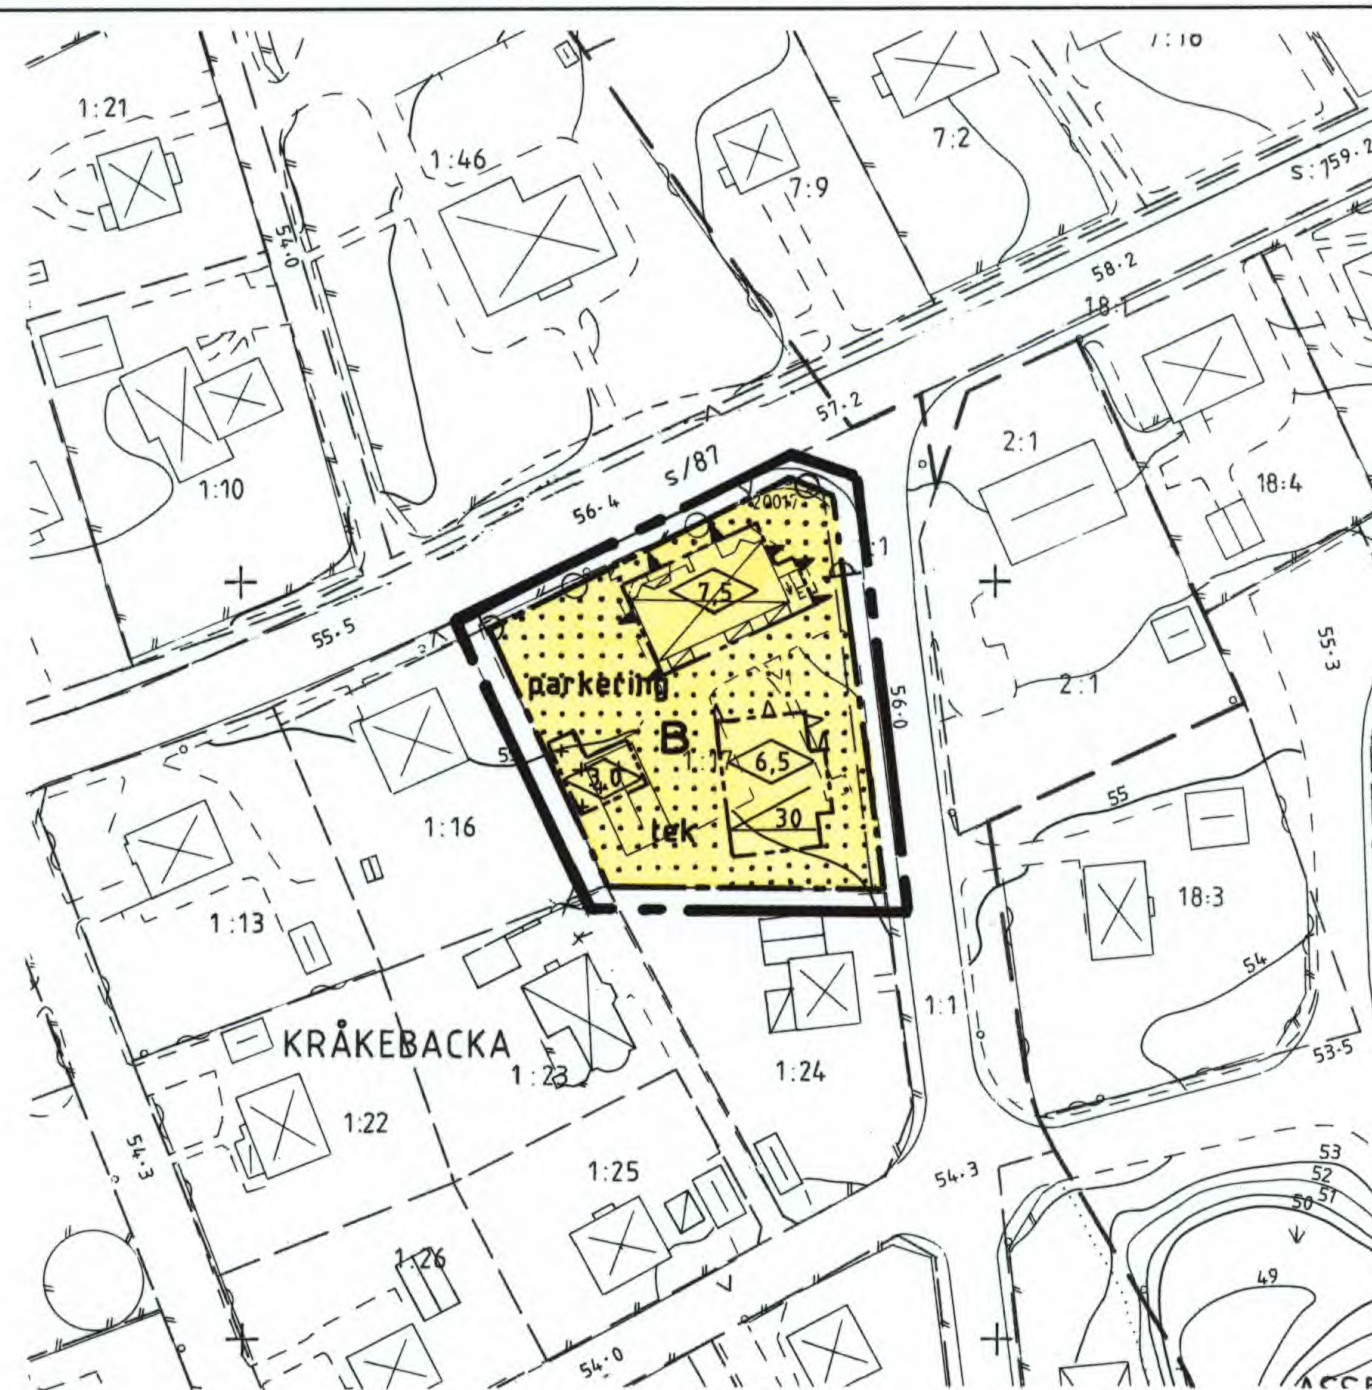

PLANKARTA

GRUNDKARTANS BETECKNINGAR OCH UPPGIFTER

Beteckningar utöver nedanstående se beteckningsstandard TFA 4.6B.

— — — — —	Fastighetsgräns
KRÅKEBACKA	Traktnamn
1:17	Registernummer
⊠	Bostadshus respektive uthus karterat efter huslivet
▤	Skärmtak
— — — — —	Staket
— — — — —	Väg
— — — — —	Kantsten
~ ~ ~ ~ ~	Höjdkurvor
+	Rutnätspunkt

Mätklass: III
Beteckningsstandard: TFA 4.6B:5
Koordinatsystem i plan: RT R02 5 gon V
Koordinatsystem i höjd: RH 70

BETECKNINGAR

⊠	BEF. BYGGNAD
▤	FÖRESLAGEN NY BYGGNAD
▤	PARKERING


För fastighetsredovisningen svarar Lantmäteriet i Kinna och för detaljredovisningen svarar stadsarkitektkontorets mättningsavdelning Kinna 1992-10-28

Hans Jerkman
Hans Jerkman
distriktslantmätare

Jan Englund
Jan Englund
mättningsingenjör

- PLANHANDLINGAR:**
- Plankarta med bestämmelser
 - Illustrationskarta
 - Grundkarta
 - Planbeskrivning
 - Genomförandebeskrivning
 - Fastighetsförteckning
 - Trafikbullerutredning
 - Utlåtande efter samråd

MARK 1563-1040

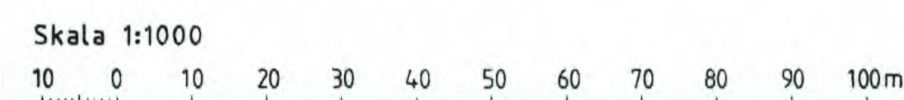

PLANBESTÄMMELSER

Följande gäller inom områden med nedanstående beteckningar. Endast angiven användning är tillåten.

Markanvändning

Kvartersmark	
B	Bostäder

Begränsning av markens bebyggande

▤	Marken får inte bebyggas
▤	Marken får endast bebyggas med uthus och garage

Markens anordnande

lek	Lekplats skall finnas
parkering	Parkeringsplats skall finnas

— — — — — Utfart får inte anordnas

Utformning

0.0	Högsta byggnadshöjd i meter
00	Största taklutning i grader

Utseende

▤	I markerade fasader skall fönster ha ljudisolering $R_w \geq 35dB$
▤	I markerade fasader skall fönster ha ljudisolering $R_w \geq 40dB$

Byggnadsteknik

Byggnader där personer vistas stadigvarande skall ha grundläggning i radonskyddat utförande om ej annat påvisas genom kompletterande undersökningar.

Administrativa bestämmelser

Genomförandetid

Genomförandetiden är 5 år från den dag planen vinner laga kraft.

GRÄNSBETECKNINGAR

— — — — —	Linje på kartan ritad 3 mm utanför planområdets gräns
— — — — —	Användningsgräns
— — — — —	Egenskapsgräns



GODKÄND FÖR SAMRÅD BN 1992-10-21
ANTAGEN BN 1992-11-18
LAGA KRAFT 1992-12-17

DETALJPLAN FÖR

KRÅKEBACKA 1:17

SKENE, MARKS KOMMUN, ÄLVSBOGGS LÄN

UPPRÄTTAD 1992-11-11

STADSARKITEKTKONTORET, MARKS KOMMUN

Mats Norén
Mats Norén
planarkitekt

Hans Törngren
Hans Törngren
planingenjör