


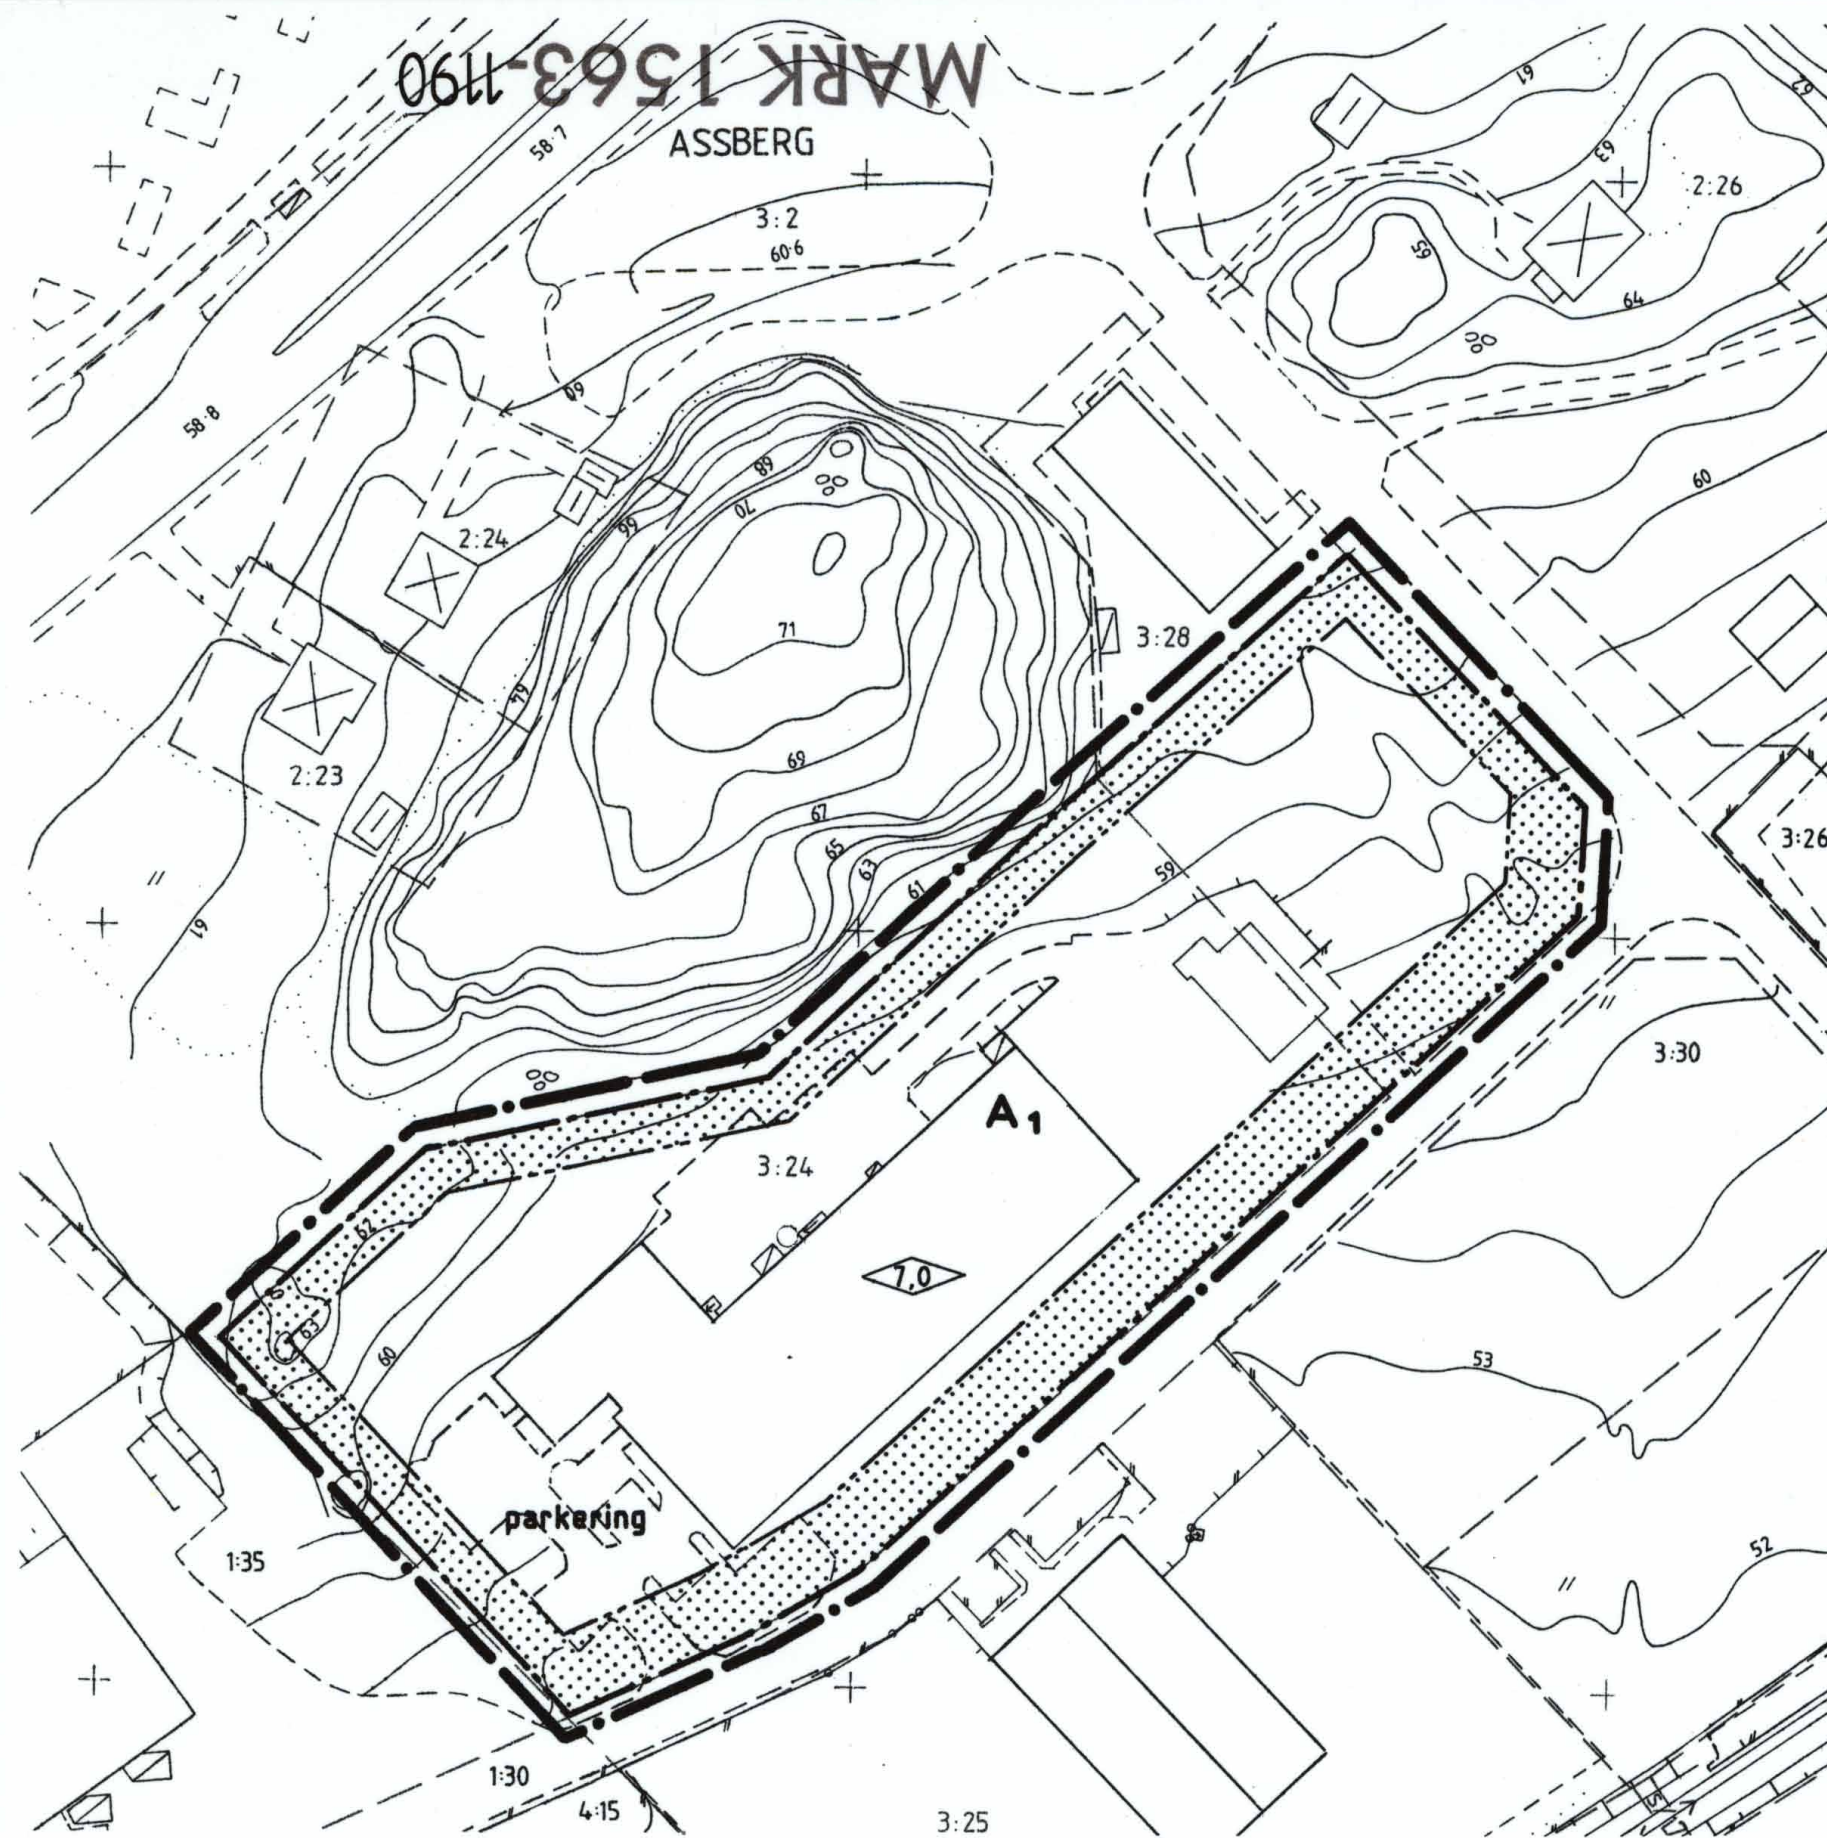

PLANKARTA

GRÄNSBETECKNINGAR

- • — Linje på kartan ritad 3 mm utanför planområdets gräns
- · — Användningsgräns
- · — Egenskapsgräns

PLANBESTÄMMELSER

Följande gäller inom områden med nedanstående beteckningar. Där beteckning saknas gäller bestämmelserna inom hela planområdet. Endast angiven användning är tillåten.

Markanvändning

Kvartermark

- A₁** Räddningstjänst

Begränsning av markens bebyggande

- Marken får inte bebyggas

Markens anordnande

- parkering** Parkeringsplats skall finnas

Utformning



Högsta byggnadshöjd i meter. Mindre delar tillåts överstiga denna höjd

Byggnadsteknik


Byggnader där personer vistas stadigvarande skall ha grundläggning i radonskyddat utförande om ej annat påvisas genom kompletterande undersökningar

Administrativa bestämmelser

Genomförandetid

Genomförandetiden är 10 år från den dag planen vinner laga kraft

MARK 1563-1190

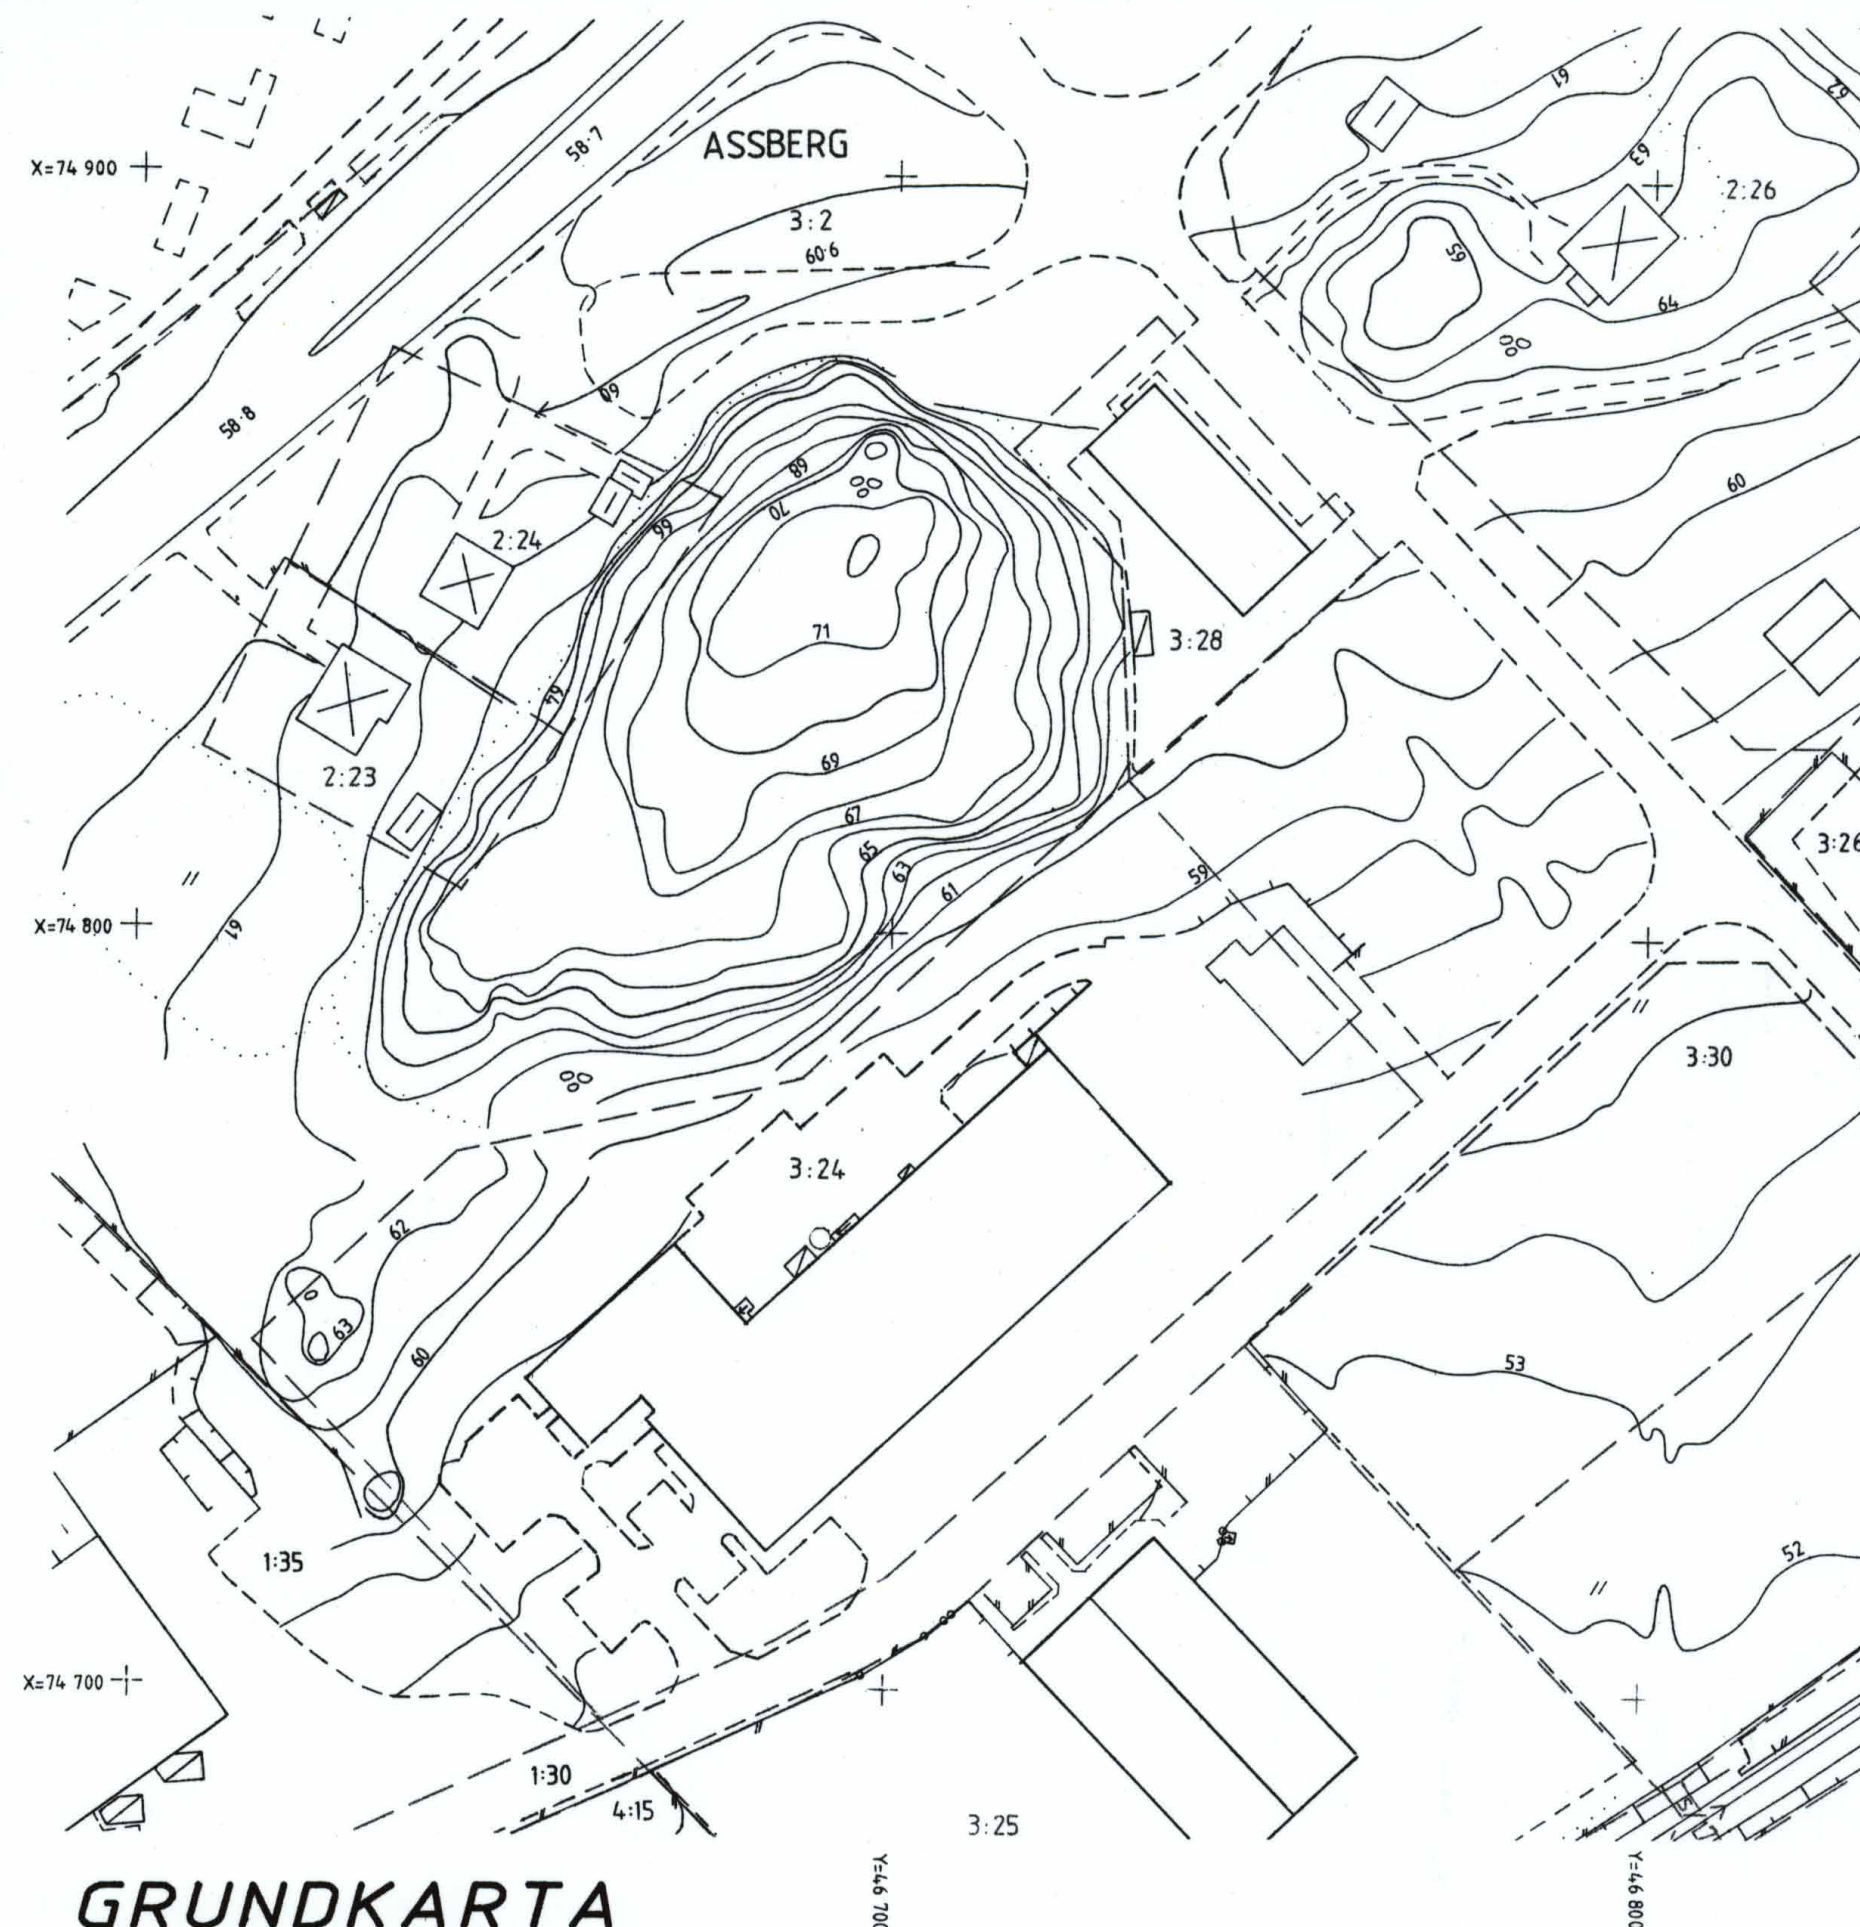

GRUNDKARTA

GRUNDKARTANS BETECKNINGAR OCH UPPGIFTER

Beteckningar se beteckningsstandard TFA 4.6B

Mätklass: III

Beteckningsstandard: TFA 4.6B:5



Koordinatsystem i plan: RT R02 5 gon V

Koordinatsystem i höjd: RH 70

För fastighetsredovisningen svarar Lantmäteriet i Kinna och för detaljredovisningen svarar stadsarkitektkontorets mättningsavdelning Kinna 1993-10-05

Hans Jerkeman
Hans Jerkeman
distriktslantmätare

Jan Englund
Jan Englund
mättningsingenjör

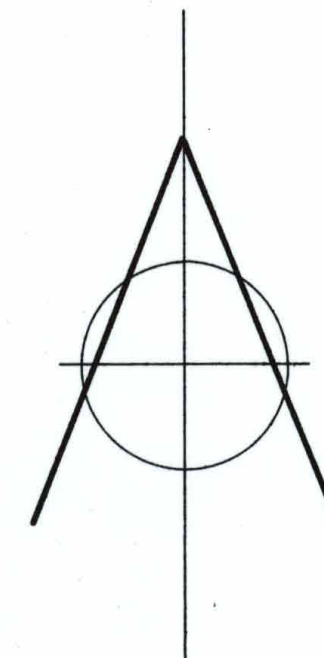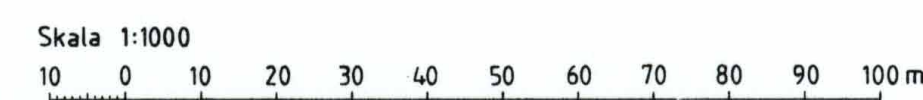

GODKÄND FÖR SAMRÅD BN 1993-11-17
ANTAGEN BN 1994-01-26
LAGA KRAFT 1994-02-24

PLANHANDLINGAR:

- Plankarta med bestämmelser
- Illustrationskarta
- Utdrag ur gällande plan
- Grundkarta
- Planbeskrivning
- Genomförandebeskrivning
- Fastighetsförteckning
- Samrådsredogörelse
- Utlåtande

DETALJPLAN FÖR

ASSBERG 3:24 M FL

BRANDSTATIONEN

SKENE, MARKS KOMMUN, ÄLVSBORGS LÄN

UPPRÄTTAD 1993-10-19

STADSARKITEKTKONTORET, MARKS KOMMUN

Mats Norén
Mats Norén
planarkitekt

Hans Törngren
Hans Törngren
planingenjör