


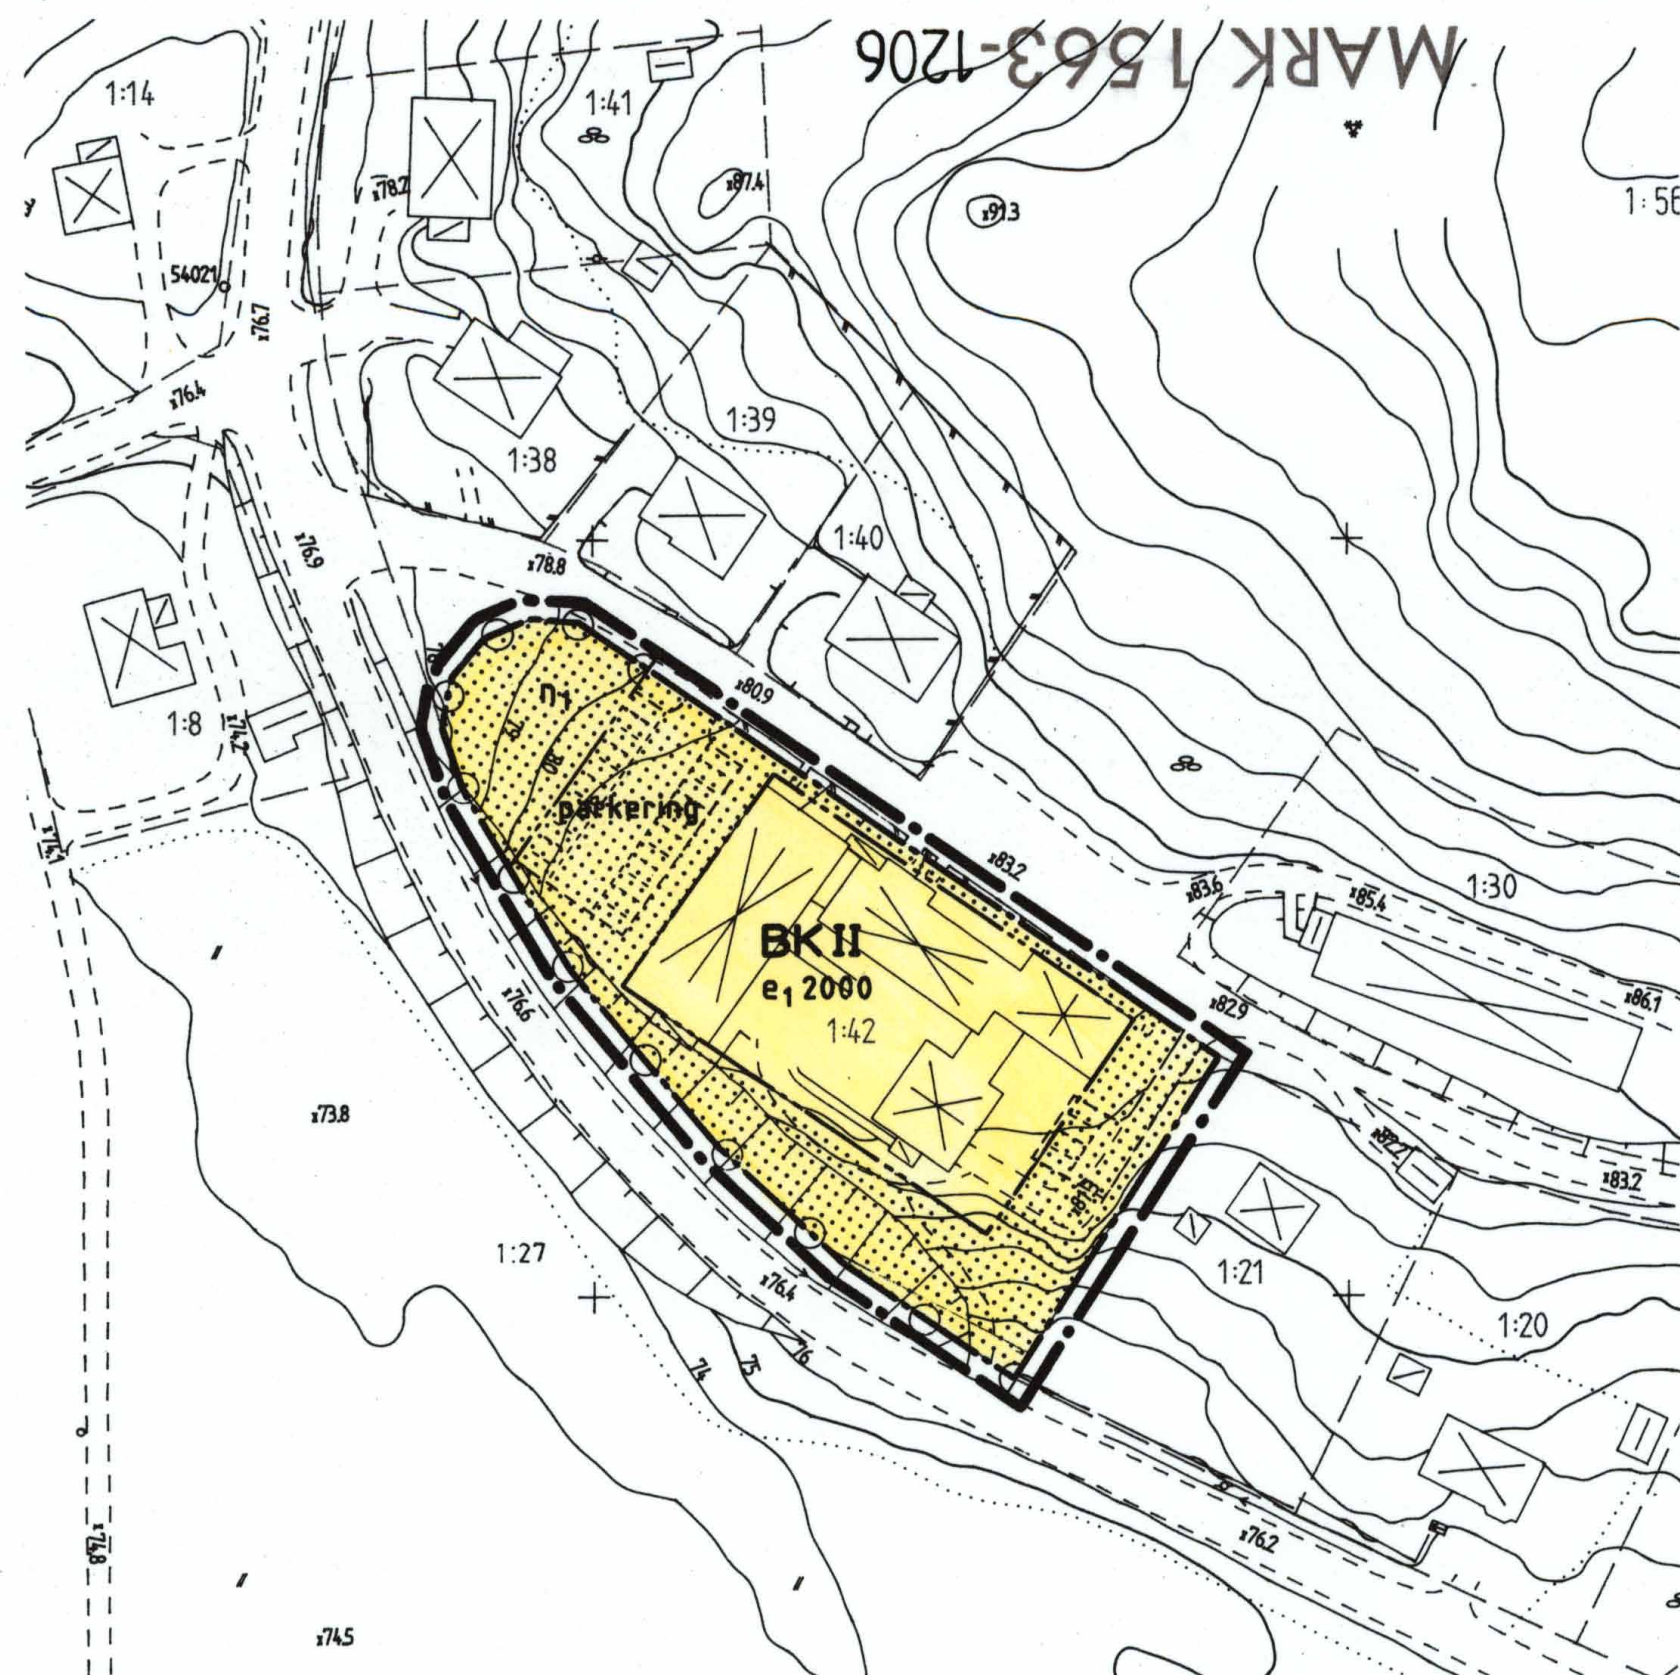

PLANKARTA

GRÄNSBETECKNINGAR

- • — Linje på kartan ritad 3 mm utanför plan-områdets gräns
- - — Användningsgräns
- - - - - Egenskapsgräns

PLANBESTÄMMELSER

Följande gäller inom områden med nedanstående beteckningar. Där beteckning saknas gäller bestämmelserna hela planområdet. Endast angiven användning är tillåten.

Markanvändning

Kvartersmark

BK Bostäder och kontor

Utnyttjandegrad

e1 2000 Största bruttoarea i m² ovan mark

Begränsning av markens bebyggande

Marken får inte bebyggas

Markens anordnande

- n1** Befintliga träd får ej fällas
- parkering** Parkeringsplats skall finnas
- Utfart** Utfart får inte anordnas

Utformning

II Högsta antal våningar

Byggnadsteknik


Byggnader där personer vistas stadigvarande skall ha grundläggning i radonskyddat utförande om ej annat påvisas genom kompletterande undersökningar.

Administrativa bestämmelser

Genomförandetid

Genomförandetiden är 10 år från den dag planen vinner laga kraft.

Skala 1:1000
0 10 20 30 40 50 60 70 80 90 100 m

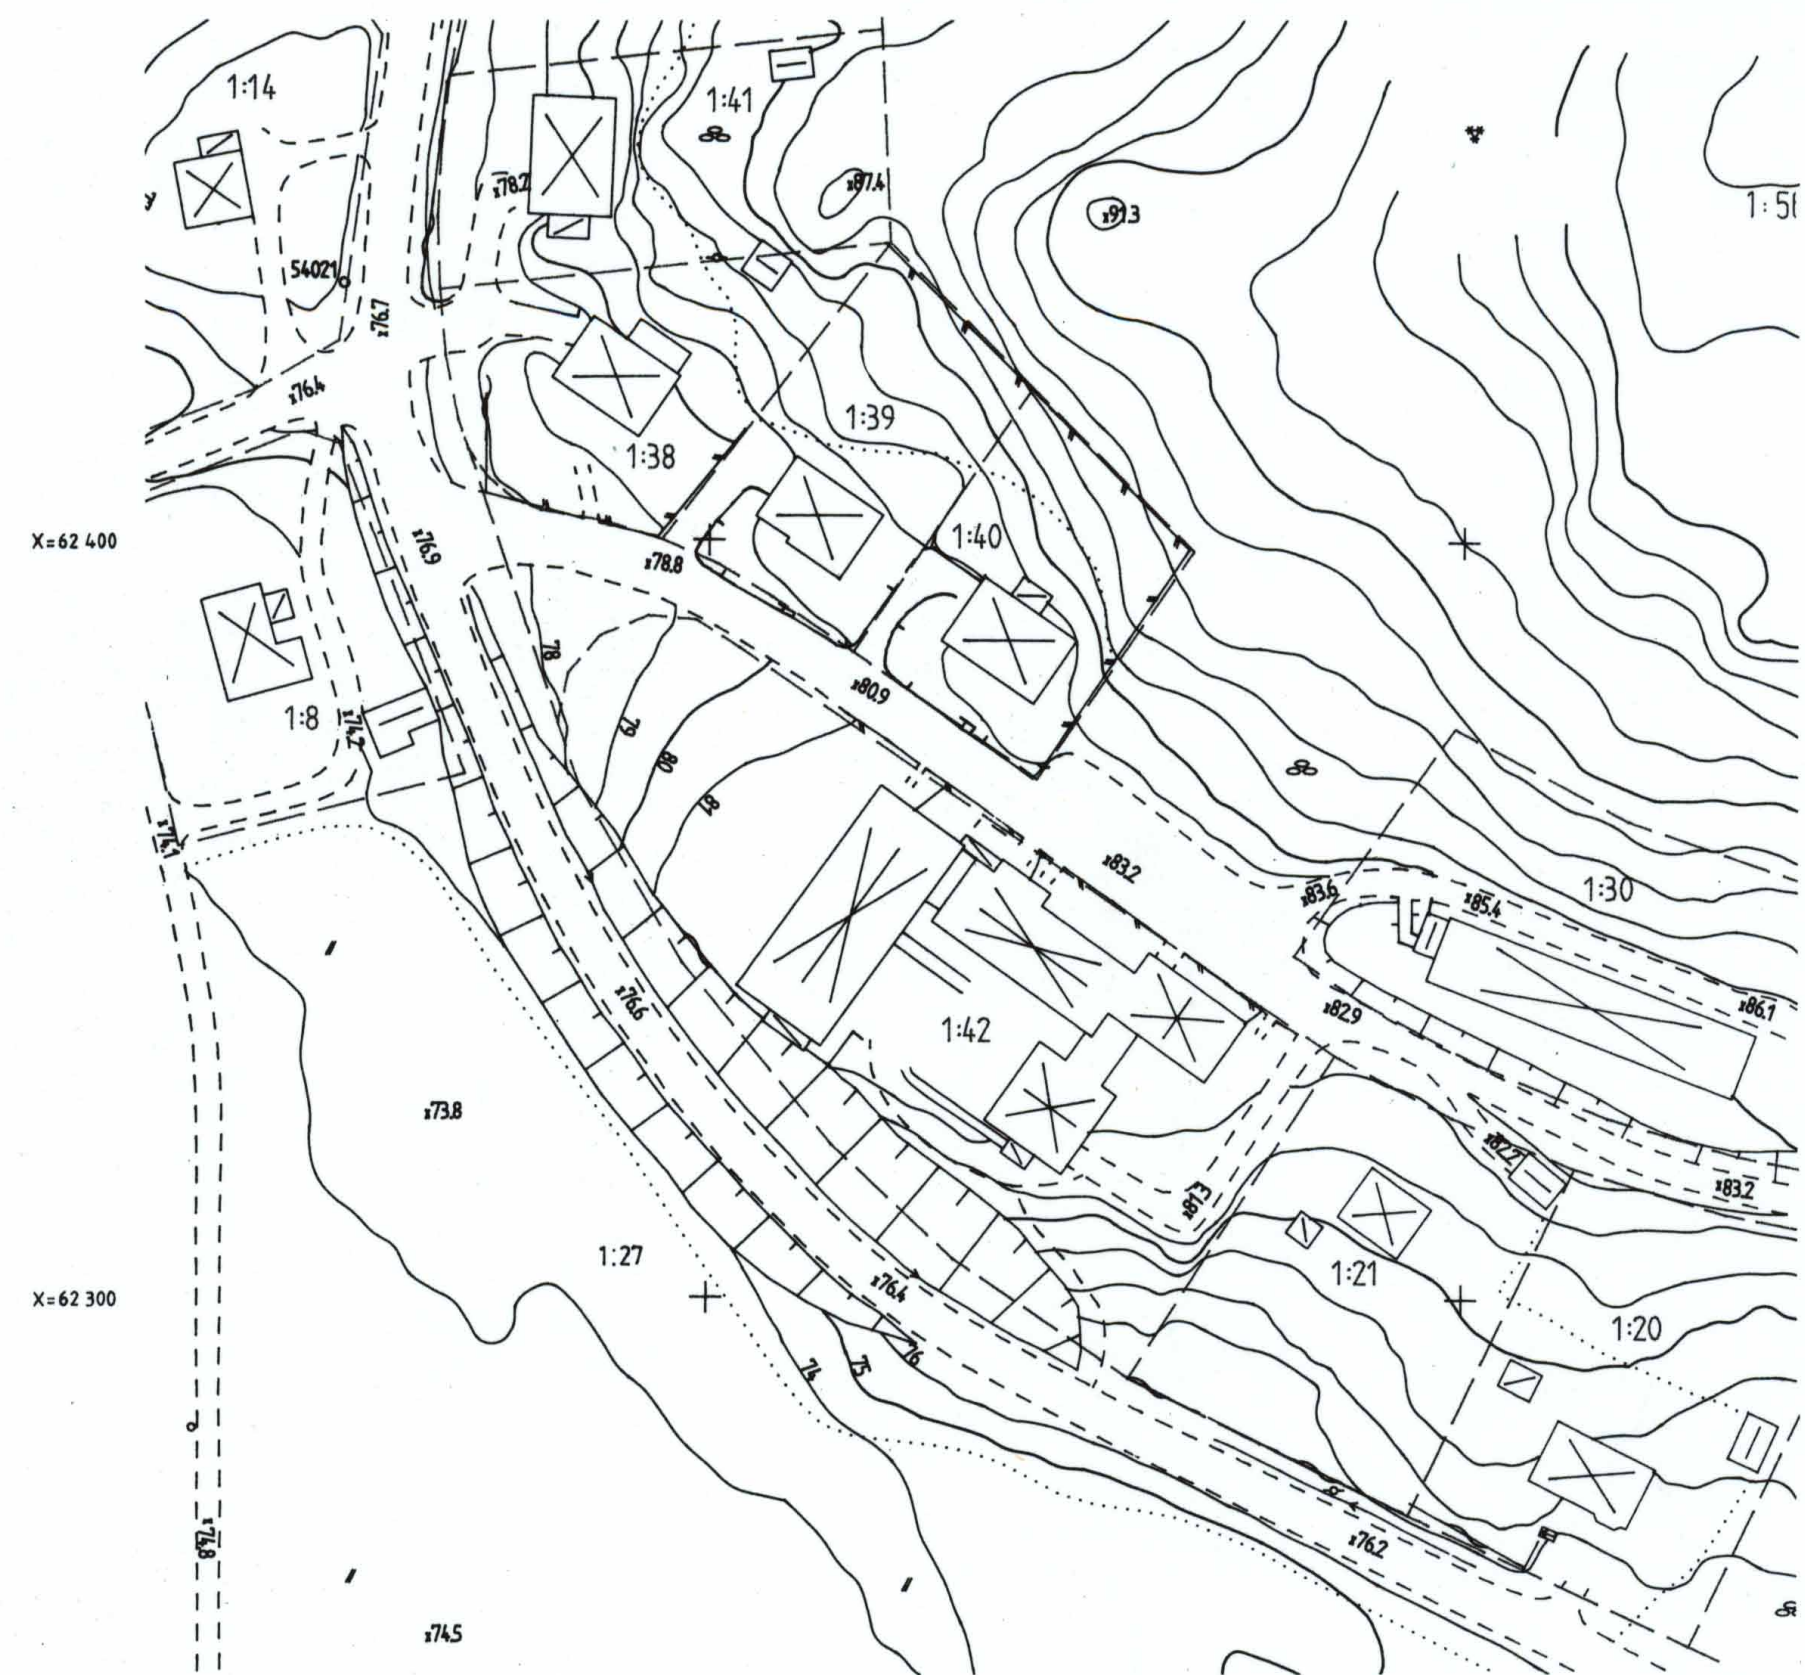

GRUNDKARTA

GRUNDKARTANS BETECKNINGAR OCH UPPGIFTER

Beteckningar se beteckningsstandard TFA 4.6B:5

Mätklass: III

Beteckningsstandard: TFA 4.6B:5

Koordinatsystem i plan: RT R02 5 gon V

Koordinatsystem i höjd: RH 70

För fastighetsredovisningen svarar Lantmäteriet i Kinna och för detaljredovisningen svarar stadsarkitektkontorets mätavdelning, Kinna 1993-09-13

Hans Jerkeman
Hans Jerkeman
distriktslantmätare

Jan Englund
Jan Englund
mätavdelningens jör

PLANHANDLINGAR:

- Plankarta med bestämmelser
- Illustrationskarta
- Utdrag ur gällande plan
- Grundkarta
- Planbeskrivning
- Genomförandebeskrivning
- Fastighetsförteckning
- Samrådsredogörelse
- Utlåtande efter samråd

GODKÄND FÖR SAMRÅD BN 1993-11-17
GODKÄND FÖR SAMRÅD BN 1994-01-26
ANTAGEN BN 1994-02-16
LAGA KRAFT 1994-03-17

DETALJPLAN FÖR

SOLBERGA TORESTORPS PRÄSTGÅRD 1:42
TORESTORP, MARKS KOMMUN, ÄLVSBORGS LÄN

UPPRÄTTAD 1993-10-27

STADSARKITEKTKONTORET, MARKS KOMMUN

Mats Norén
Mats Norén
planarkitekt

Hans Törnqvist
Hans Törnqvist
planingenjör

MARK 1563-1206