


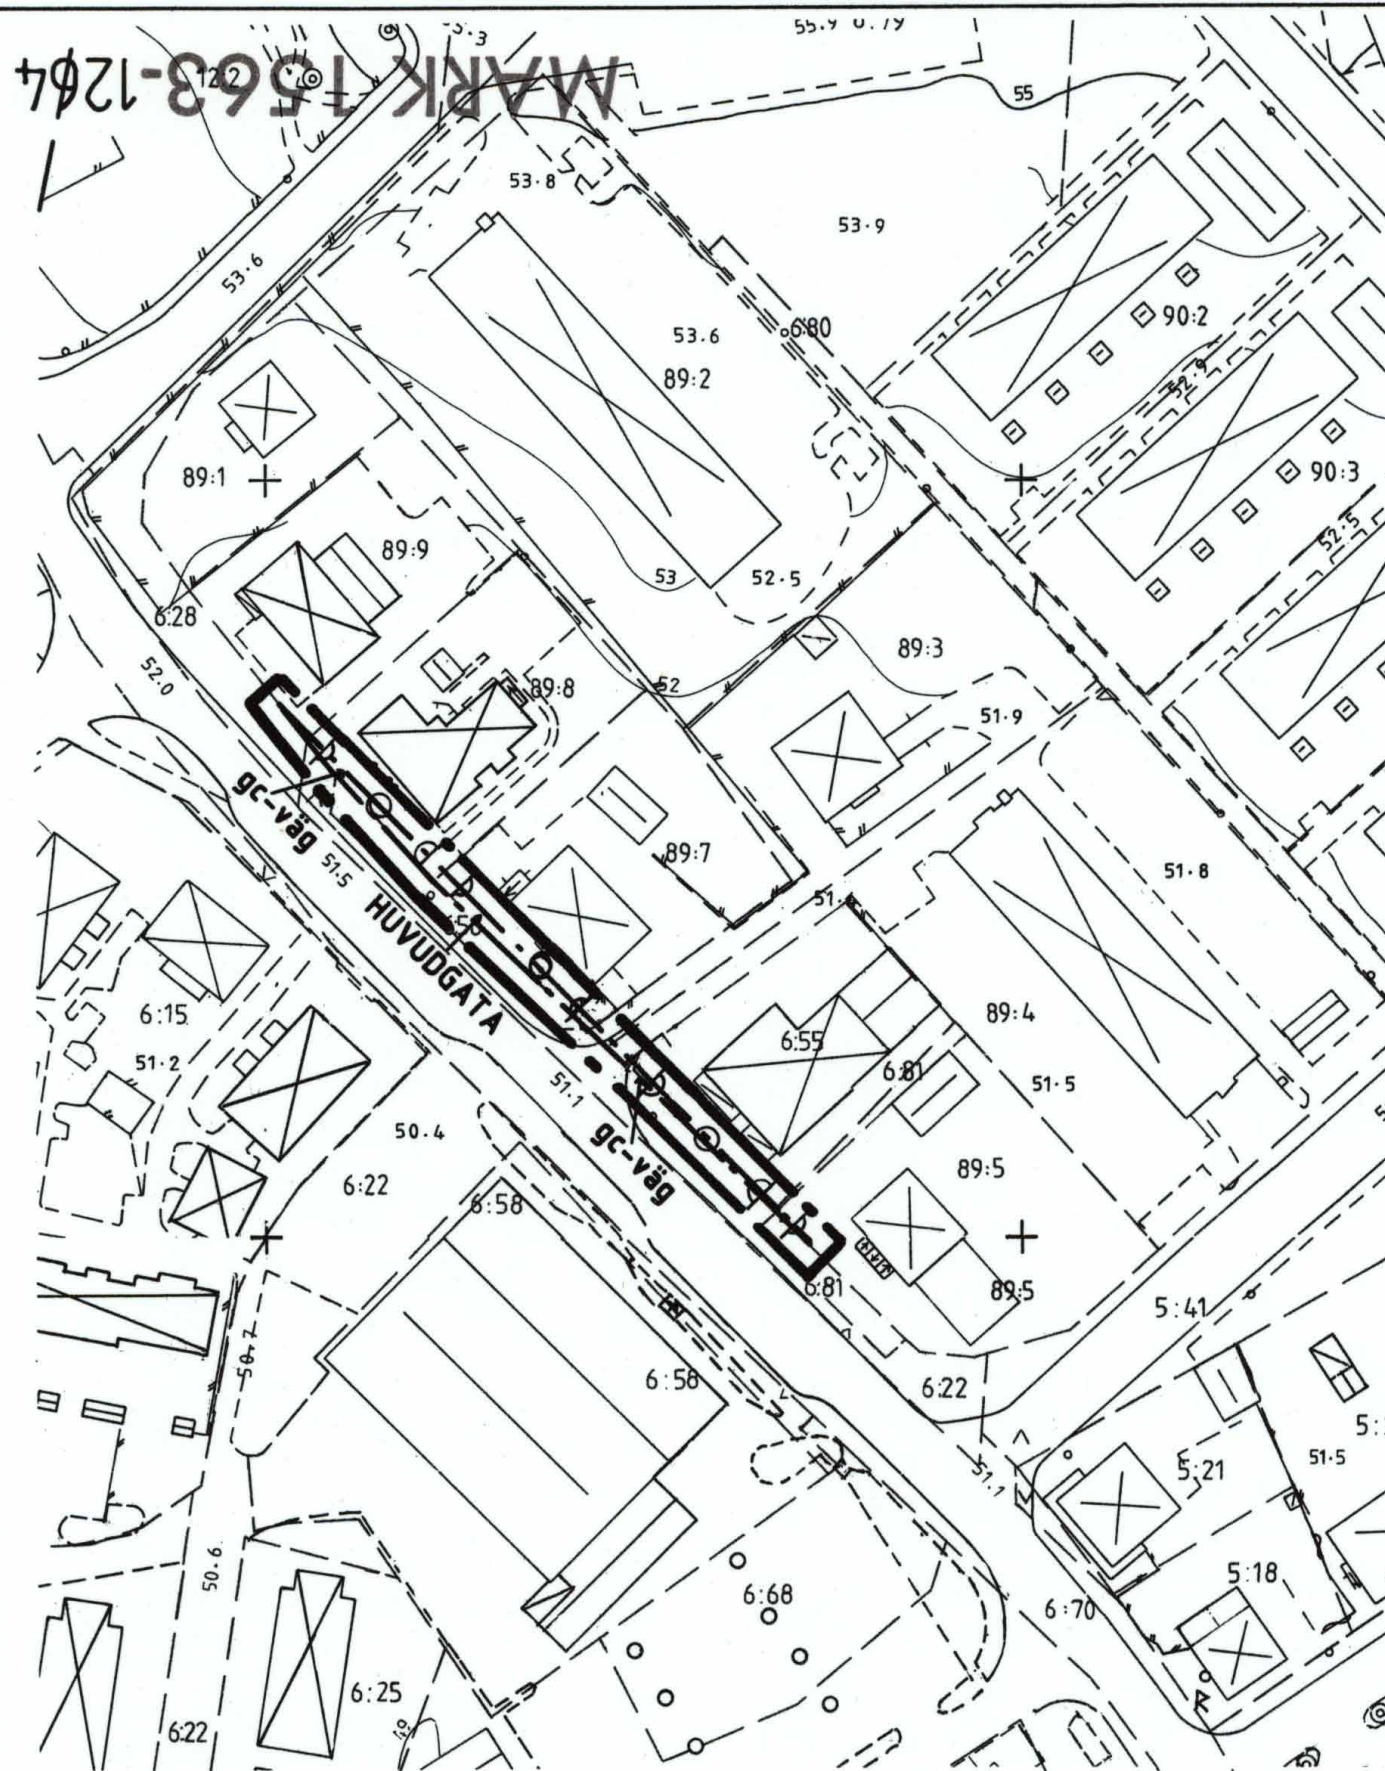

PLANKARTA

GRÄNSBETECKNINGAR

- Linje på kartan ritad 3 mm utanför planområdets gräns
- Användningsgräns

PLANBESTÄMMELSER

Följande gäller inom områden med nedanstående beteckningar. Endast angiven användning och utformning är tillåten.

Markanvändning

Allmänna platser

HUVUDGATA Trafik mellan områden

Utformning av allmänna platser

gc-väg Gång- och cykelväg

Markens anordnande

Utfart får inte anordnas

Administrativa bestämmelser

Genomförandetid

Genomförandetiden är 5 år från den dag planen vinner laga kraft

Upphävd fastighetsplan

Den del av fastighetsplan för Muraren, Skene, laga kraft 1961-06-20, som berörs av detaljplanen är upphävd

Skala 1:1000
10 0 10 20 30 40 50 60 70 80 90 100 m



GRUNDKARTA

Beteckningar utöver nedanstående se beteckningsstandard TFA 4.6B:5

- Fastighetsgräns
- Registernummer
- Bostadshus respektive uthus karterat efter hustivet
- Bostadshus respektive uthus karterat efter takkonturen
- Skärmtak
- Trappa
- Staket, häck
- Stödmur
- Väg
- Höjdkurvor
- Avvägd höjd

Mätklass: III

Beteckningsstandard: TFA 4.6B:5

Koordinatsystem i plan: RT R02 5 gon V

Koordinatsystem i höjd: RH 70

För fastighetsredovisningen svarar Lantmäteriet i Kinna och för detaljredovisningen svarar stadsarkitektkontorets mättningsavdelning Kinna 1993-12-10

Hans Jerkman
Hans Jerkman
distriktslantmätare

Jan Englund
Jan Englund
mättningsingenjör



ILLUSTRATIONSKARTA

BETECKNINGAR

- PLANOMRÅDE
- BEFINTLIG BYGGNAD
- PARKERINGSYTOR PÅ TOMTMARK
- LÅNGSPARKERING VID GATA
- BEFINTLIGT STAMTRÄD
- ALLÉTRÄD-PLANtering
- IN- OCH UTFARTER

PLANHANDLINGAR:

- Plankarta med bestämmelser
- Illustrationskarta
- Grundkarta
- Planbeskrivning
- Genomförandebeskrivning
- Fastighetsförteckning
- Utlåtande

GODKÄND FÖR SAMRÅD BN 1994-04-20

ANTAGEN

LAGA KRAFT

BN 1994-08-17

1994-09-15

DETALJPLAN FÖR KOMPLETTERING AV

GC-VÄG ÖRBYVÄGEN

SKENE, MARKS KOMMUN, ÄLVSBOGGS LÄN

UPPRÄTTAD 1994-03-20

STADSARKITEKTKONTORET, MARKS KOMMUN

Mats Norén
Mats Norén
planarkitekt

Hans Törngren
Hans Törngren
planingenjör

MARK 1563-1264