



MARK 1563-1265

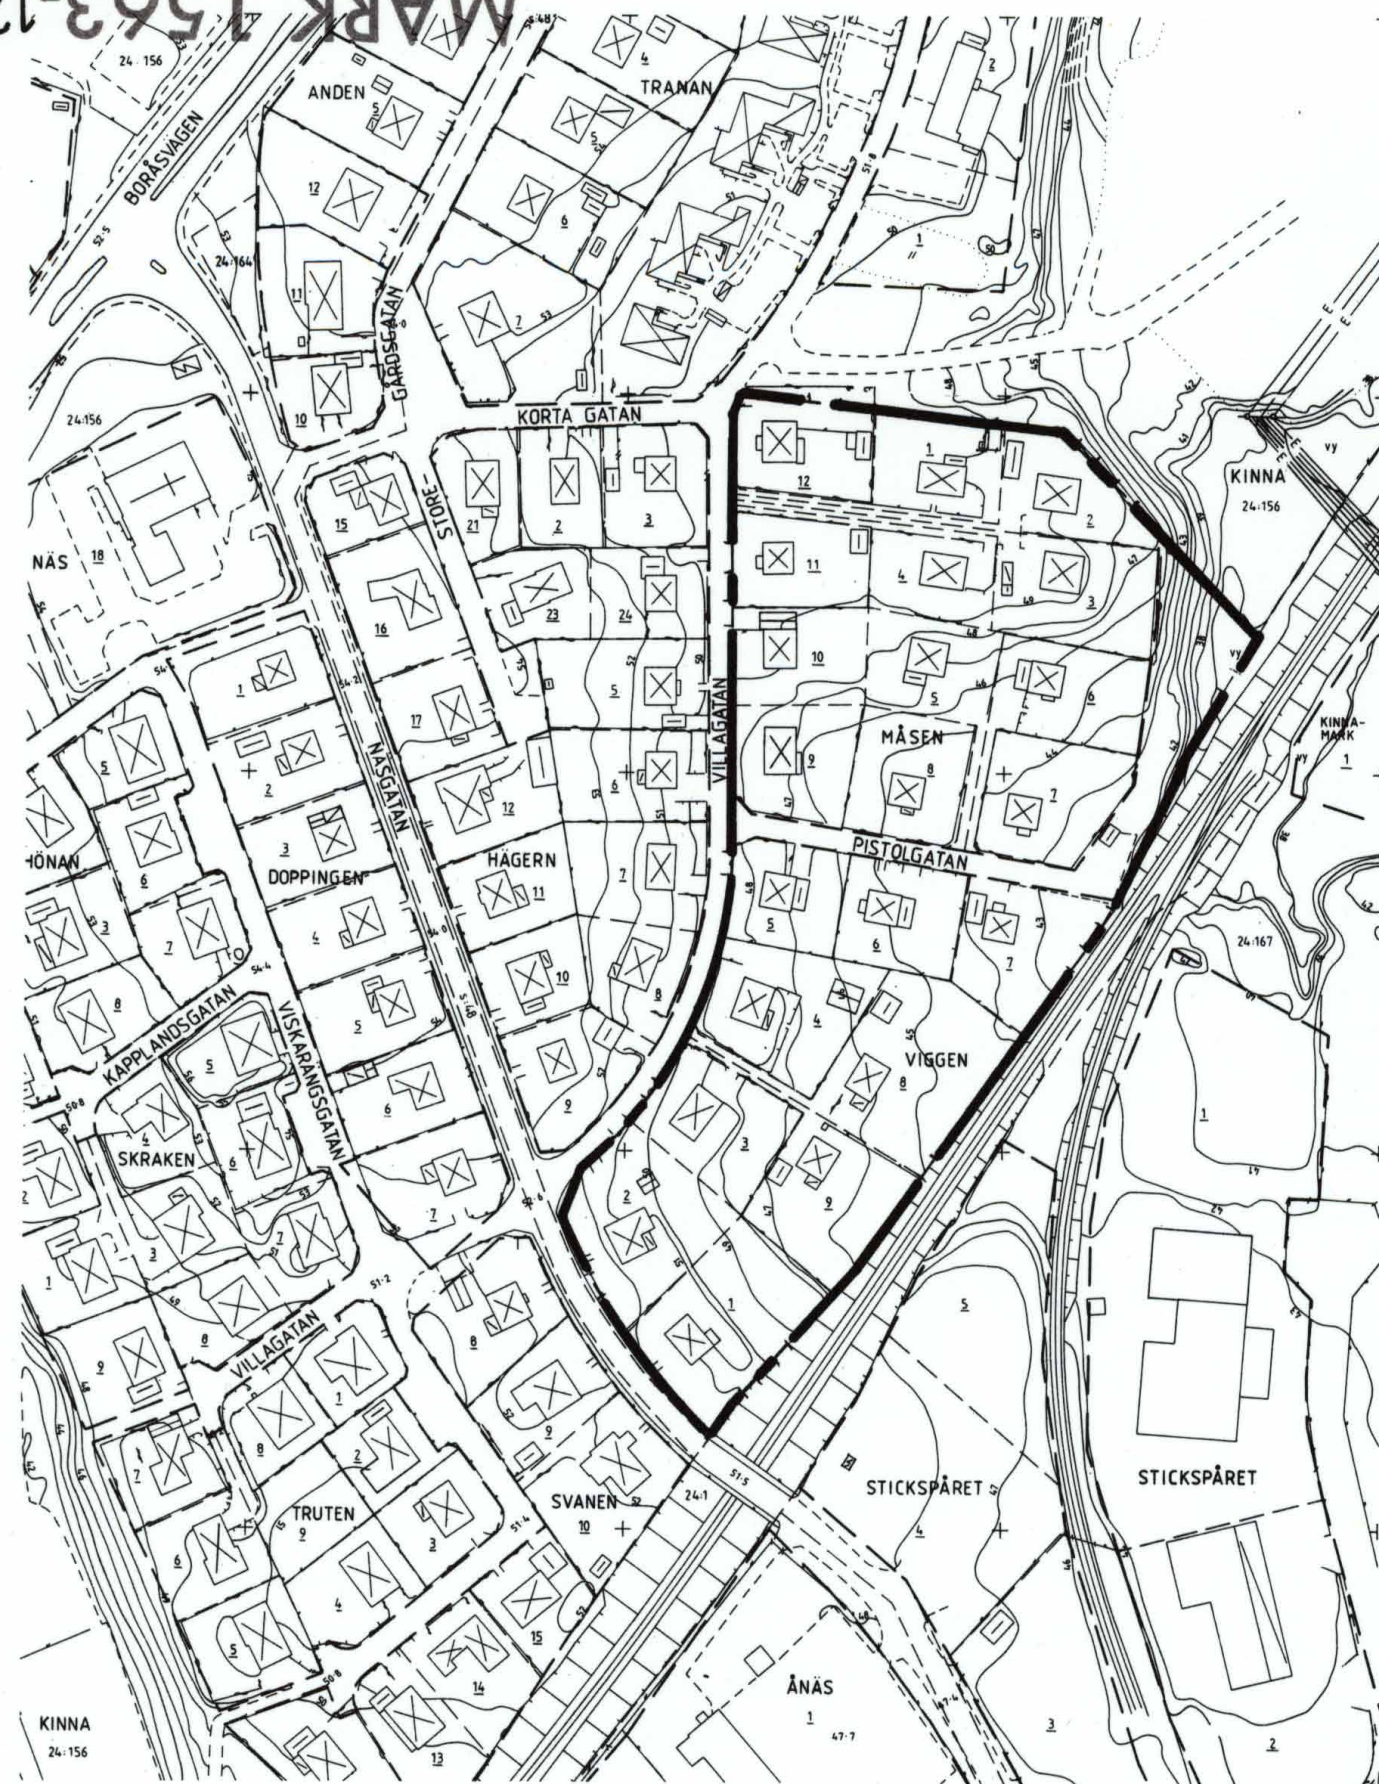

GRUNDKARTA

Beteckningar utöver nedanstående se beteckningsstandard TFA 4.6B:6

- Traktgräns
- Fastighetsgräns
- MÅSEN Traktnamn
- 5 Registernummer
- Bostadshus respektive uthus karaterat efter huslivet
- Bostadshus respektive uthus karaterat efter takkonturen
- Skärmtak
- Staket, häck
- Stödmur
- Väg
- Slänt
- Höjdkurvor
- Rutnätspunkt

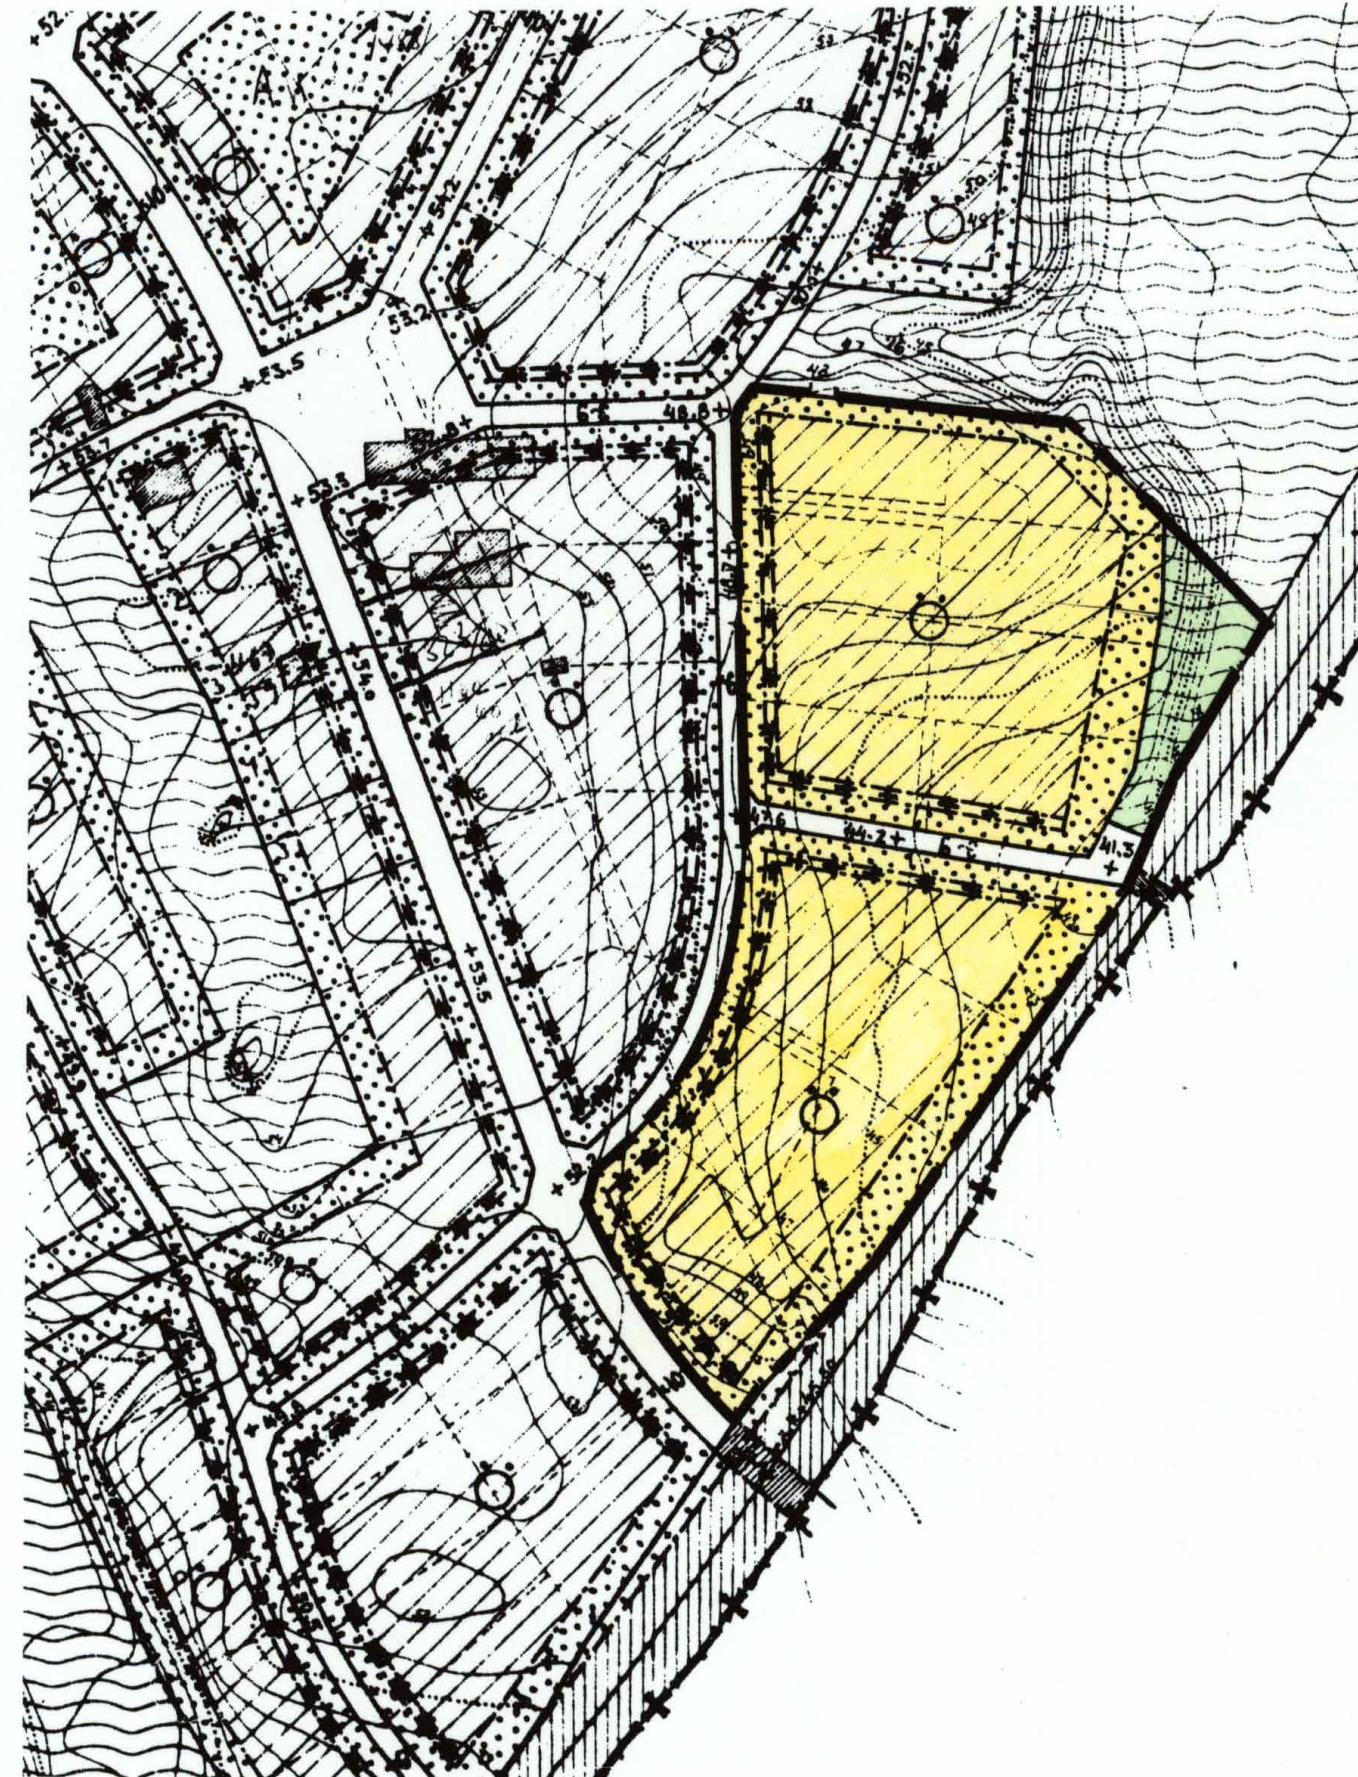

GÄLLANDE PLANKARTA

PLANHANDLINGAR:

- Karta innehållande: gällande plankarta med bestämmelser grundkarta
- Tillägg till planbeskrivning
- Tillägg till genomförandebeskrivning
- Fastighetsförteckning
- Samrådsredogörelse
- Utlåtande efter utställning

GODKÄND FÖR

- Samråd BN 1994-01-26
- Utställning BN 1994-03-16
- ANTAGEN BN 1994-08-17
- LAGA KRAFT 1994-09-15

Mätklass: III


Beteckningsstandard: TFA 4.6B:6

Koordinatsystem i plan: RT R02 5 gon V

Koordinatsystem i höjd: RH 70

Skala 1:2000

20 0 20 40 60 80 100 120 140 160 180 200

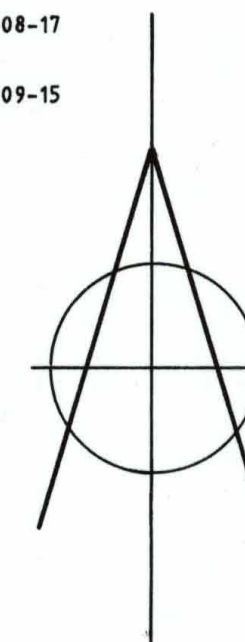

BETECKNINGAR

GRÄNSBETECKNINGAR

----- Gräns för område där tillägg till planbestämmelser skall gälla

TILLÄGG TILL PLANBESTÄMMELSER

Följande gäller inom det avgränsade området. Underliggande detaljplan (stadsplan för Kinna, fastställd 1942-04-17) gäller jämsides med undantag för nedan upphävda planbestämmelser.

Markanvändning

Kvarteretsmarken får användas endast för bostäder.

Utnyttjandegrad

Byggnadsarean begränsas till högst 200 m² per tomt. De bygglov, med större byggnadsarea, som beviljats innan denna planändring vunnit laga kraft skall anses vara förenliga med planen.

Placering

Huvudbyggnad skall uppföras fristående och placeras minst 4.5 meter från tomtgräns.

Utformning

Högst två lägenheter per tomt är tillåtet.

Administrativa bestämmelser

Genomförandetiden för denna ändring av detaljplanen är 5 år från den dag planändringen vunnit laga kraft.

Upphävda planbestämmelser

Följande bestämmelser i 1942 års plan upphävs genom detta tillägg:

- 1, mom 2 andra stycket
- 2, mom 2
- 3, mom 6 och 8
- 4
- 11

ÄNDRING AV DETALJPLAN

TILLÄGG TILL PLANKARTA OCH BESTÄMMELSER

DEL AV NÄSOMRÅDET II

KINNA, MARKS KOMMUN, ÄLVSBOGERS LÄN

UPPRÄTTAD 1993-12-14

STADSARKITEKTKONTORET, MARKS KOMMUN

Mats Norén
planarkitekt

Hans Törngren
planingenjör

MARK 1563-1265