


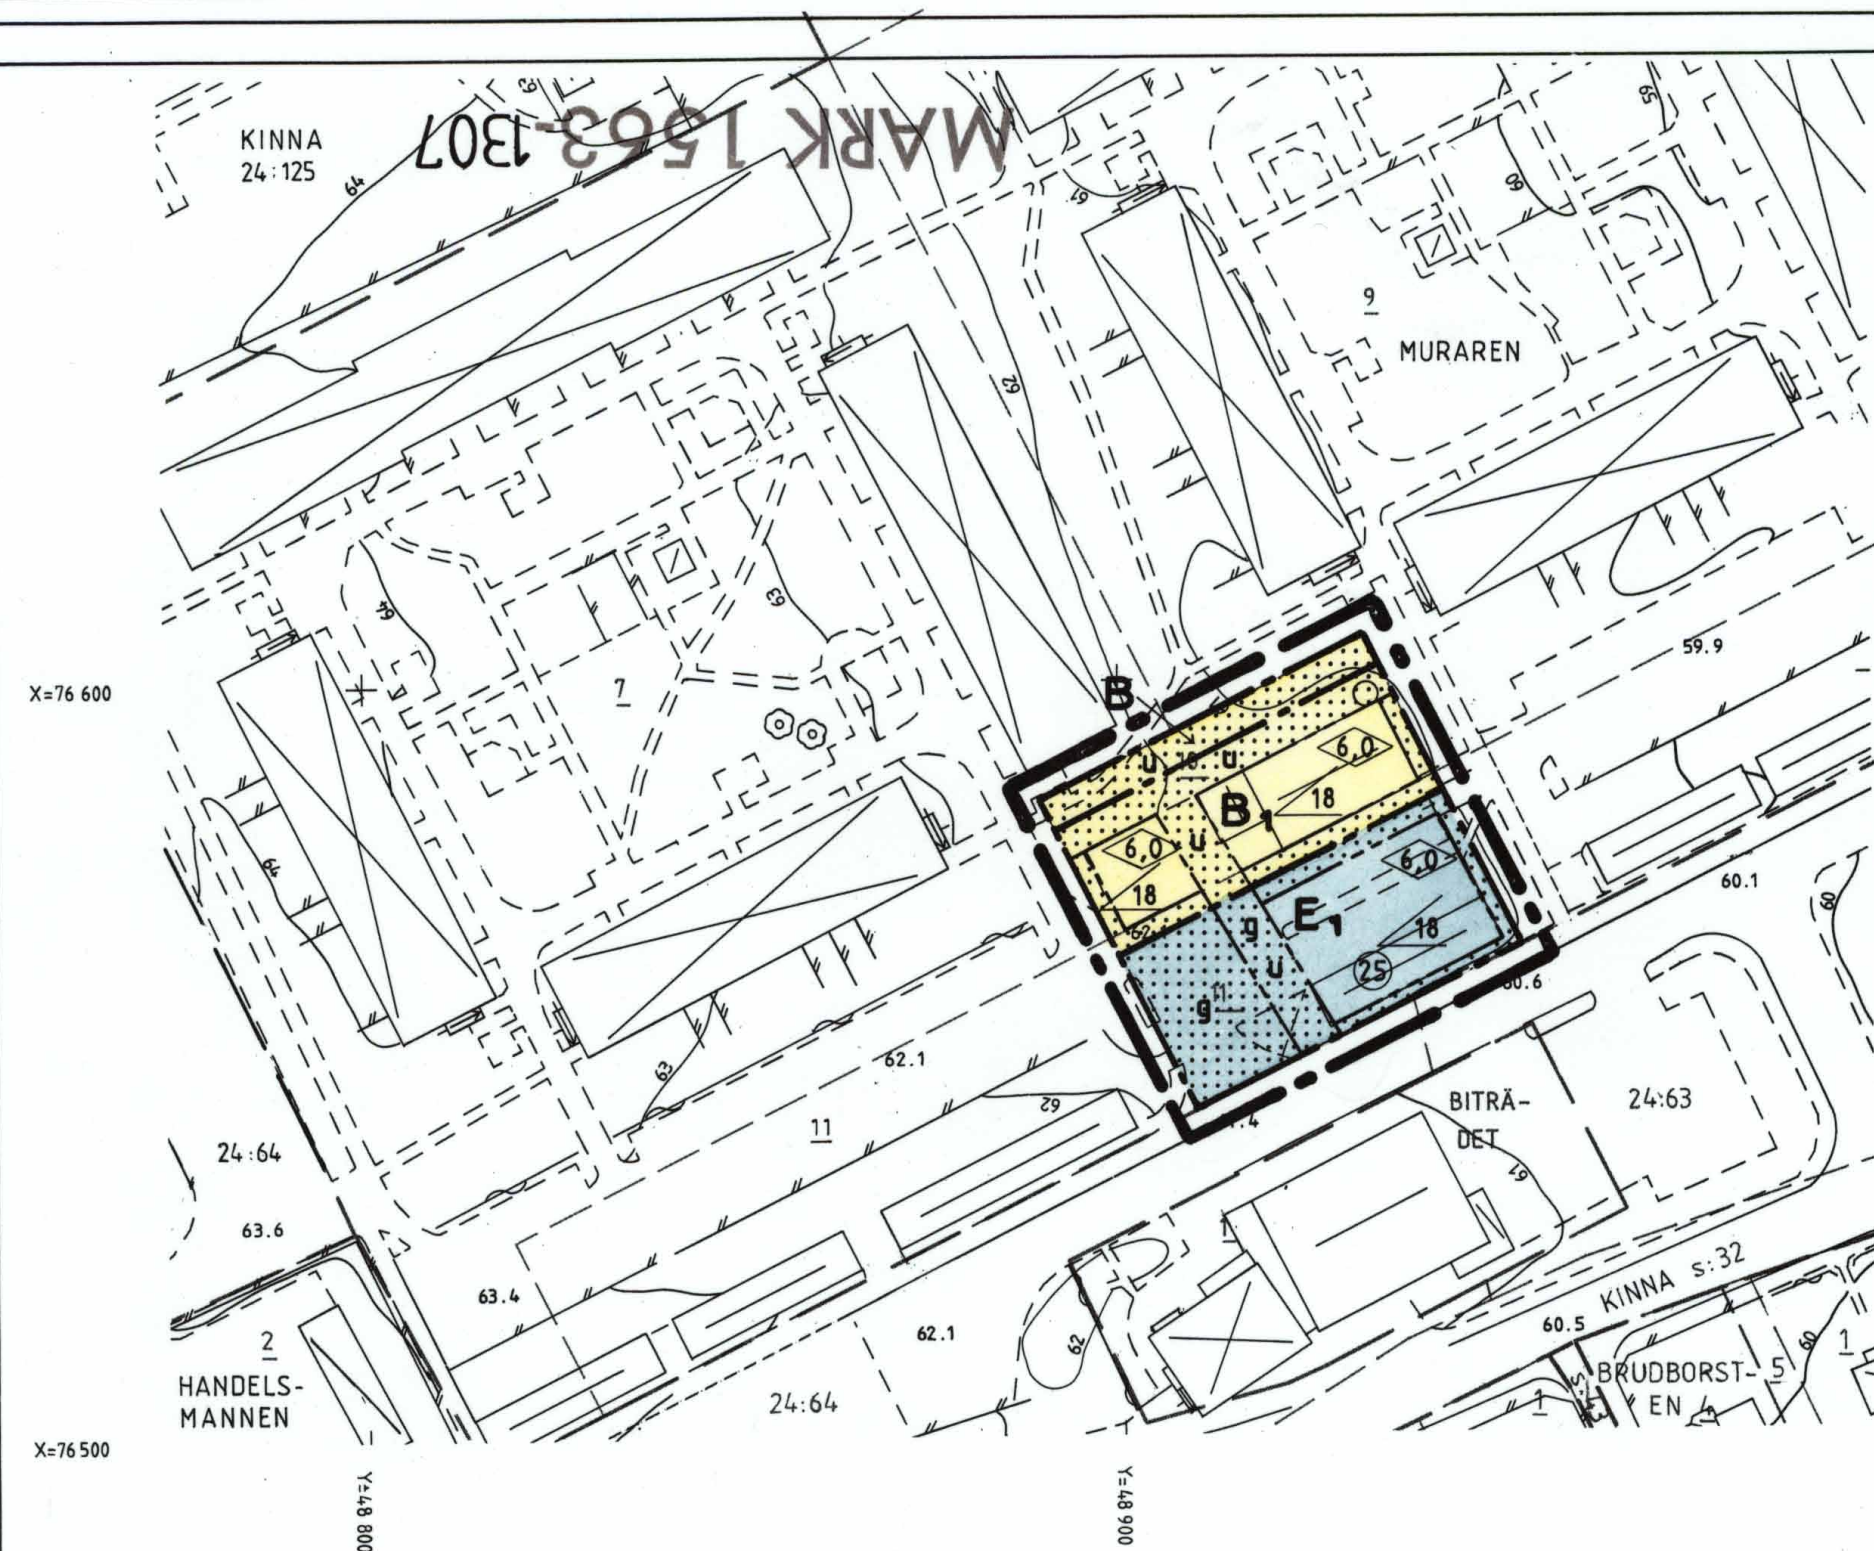

PLANKARTA

GRÄNSBETECKNINGAR

- Linje på kartan ritad 3 mm utanför planområdets gräns
- Användningsgräns
- Egenskapsgräns

PLANBESTÄMMELSER

Följande gäller inom områden med nedanstående beteckningar. Bestämmelser utan beteckning gäller inom hela planområdet. Endast angiven användning och utformning är tillåten.

Markanvändning

- B** Bostäder
- B₁** Bostadskomplement, fastighetsskötsel
- E₁** Panncentral

Begränsning av markens bebyggande

- u** Marken får inte bebyggas
- g** Marken skall vara tillgänglig för allmänna underjordiska ledningar
- g** Marken skall vara tillgänglig för gemensamhetsanläggning

Utformning

- 0,0** Högst byggnadshöjd i meter
- 25** Skorstenen får utan begränsning av byggnadshöjden uppföras till en höjd av högst 25 meter
- 18** Största taklutning i grader


Administrativa bestämmelser

Genomförandetid

Genomförandetiden är 5 år från den dag planen vinner laga kraft

Fastighetsplaner

Den tomtindelning som fastställdes 1969-01-29 är upphävd i de delar som berör planområdet

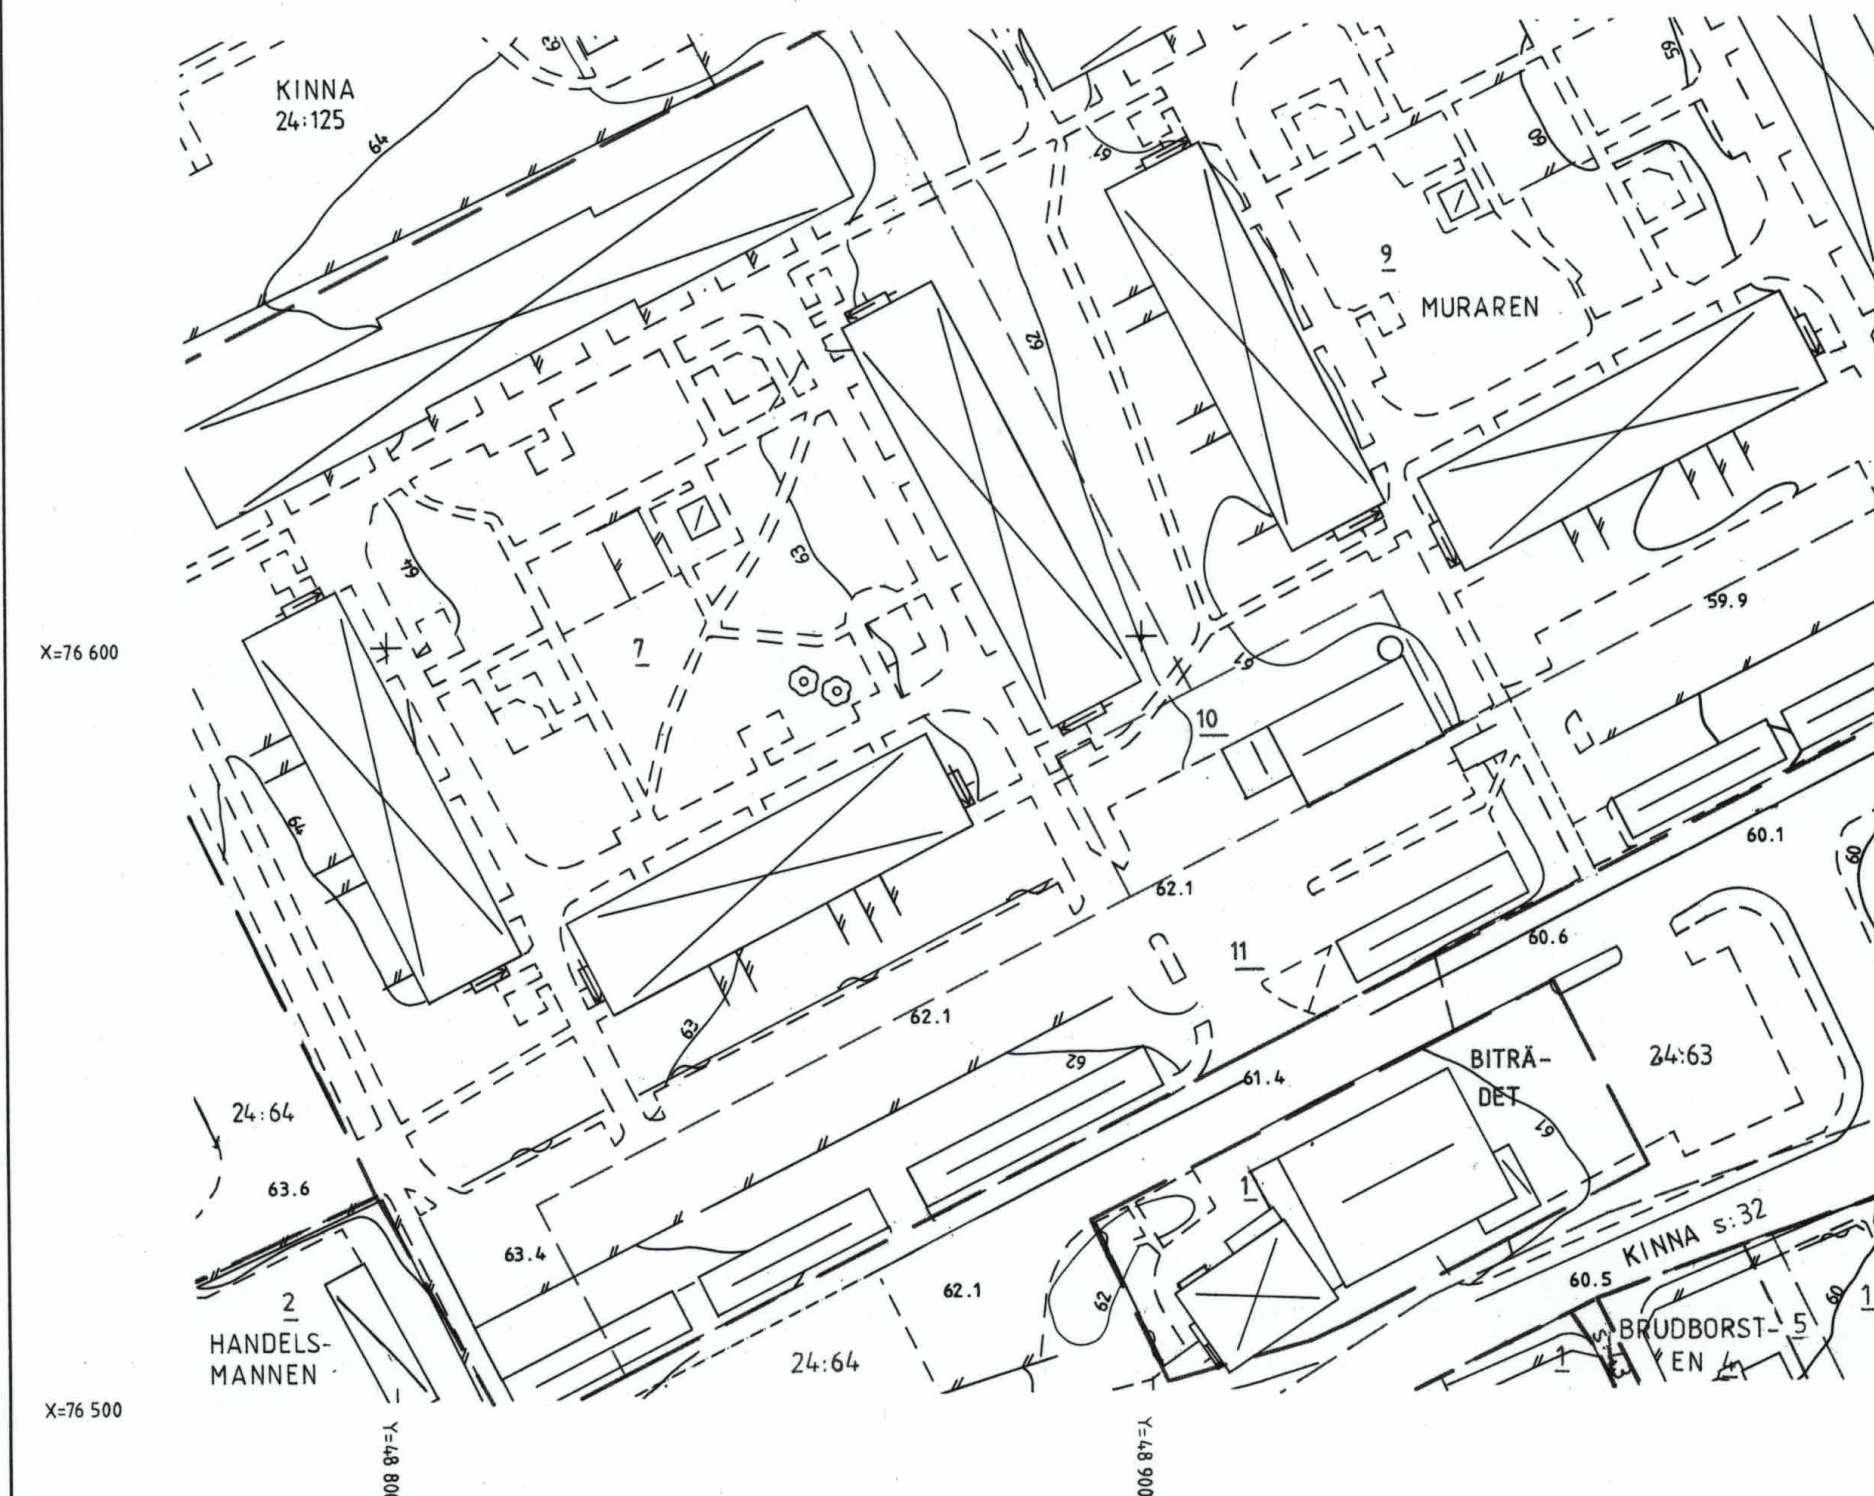

GRUNDKARTA

Beteckningar utöver nedanstående se beteckningsstandard TFA 4.6B

- Traktgräns
- Fastighetsgräns
- BITRÄDET 24:63
- Traktnamn
- Registernummer
- Bostadshus respektive uthus karterat efter takkonturen
- Trappa, Stödmur
- Staket, Häck
- Väg
- Höjdkurvor
- Rutnätspunkt
- Avvägd höjd

Mätklass: III

Beteckningsstandard: TFA 4.6B:5

Koordinatsystem i plan: RT R02 5 gon V

Koordinatsystem i höjd: RH 70

För fastighetsredovisningen svarar Lantmäteriet i Kinna och för detaljredovisningen svarar stadsarkitektkontorets mätavdelning. Kinna 1994-06-10

Hans Jerkeman
distriktslantmätare

Jan Englund
mätningssingenjör

Skala 1:1000
10 0 10 20 30 40 50 60 70 80 90 100 m

PLANHANDLINGAR:

- Karta innehållande: plankarta med bestämmelser grundkarta
- Planbeskrivning
- Genomförandebeskrivning
- Fastighetsförteckning
- Utlåtande efter samråd

GODKÄND FÖR SAMRÅD BN 1994-08-17

ANTAGEN BN 1994-10-19

LAGA KRAFT 1994-11-17

DETALJPLAN FÖR

KV MURAREN

MURAREN 10 OCH 11

KINNA, MARKS KOMMUN, ÄLVSBORGS LÄN

UPPRÄTTAD 1994-10-19

STADSARKITEKTKONTORET, MARKS KOMMUN

Mats Norén
planarkitekt

MARK 1563-1307