




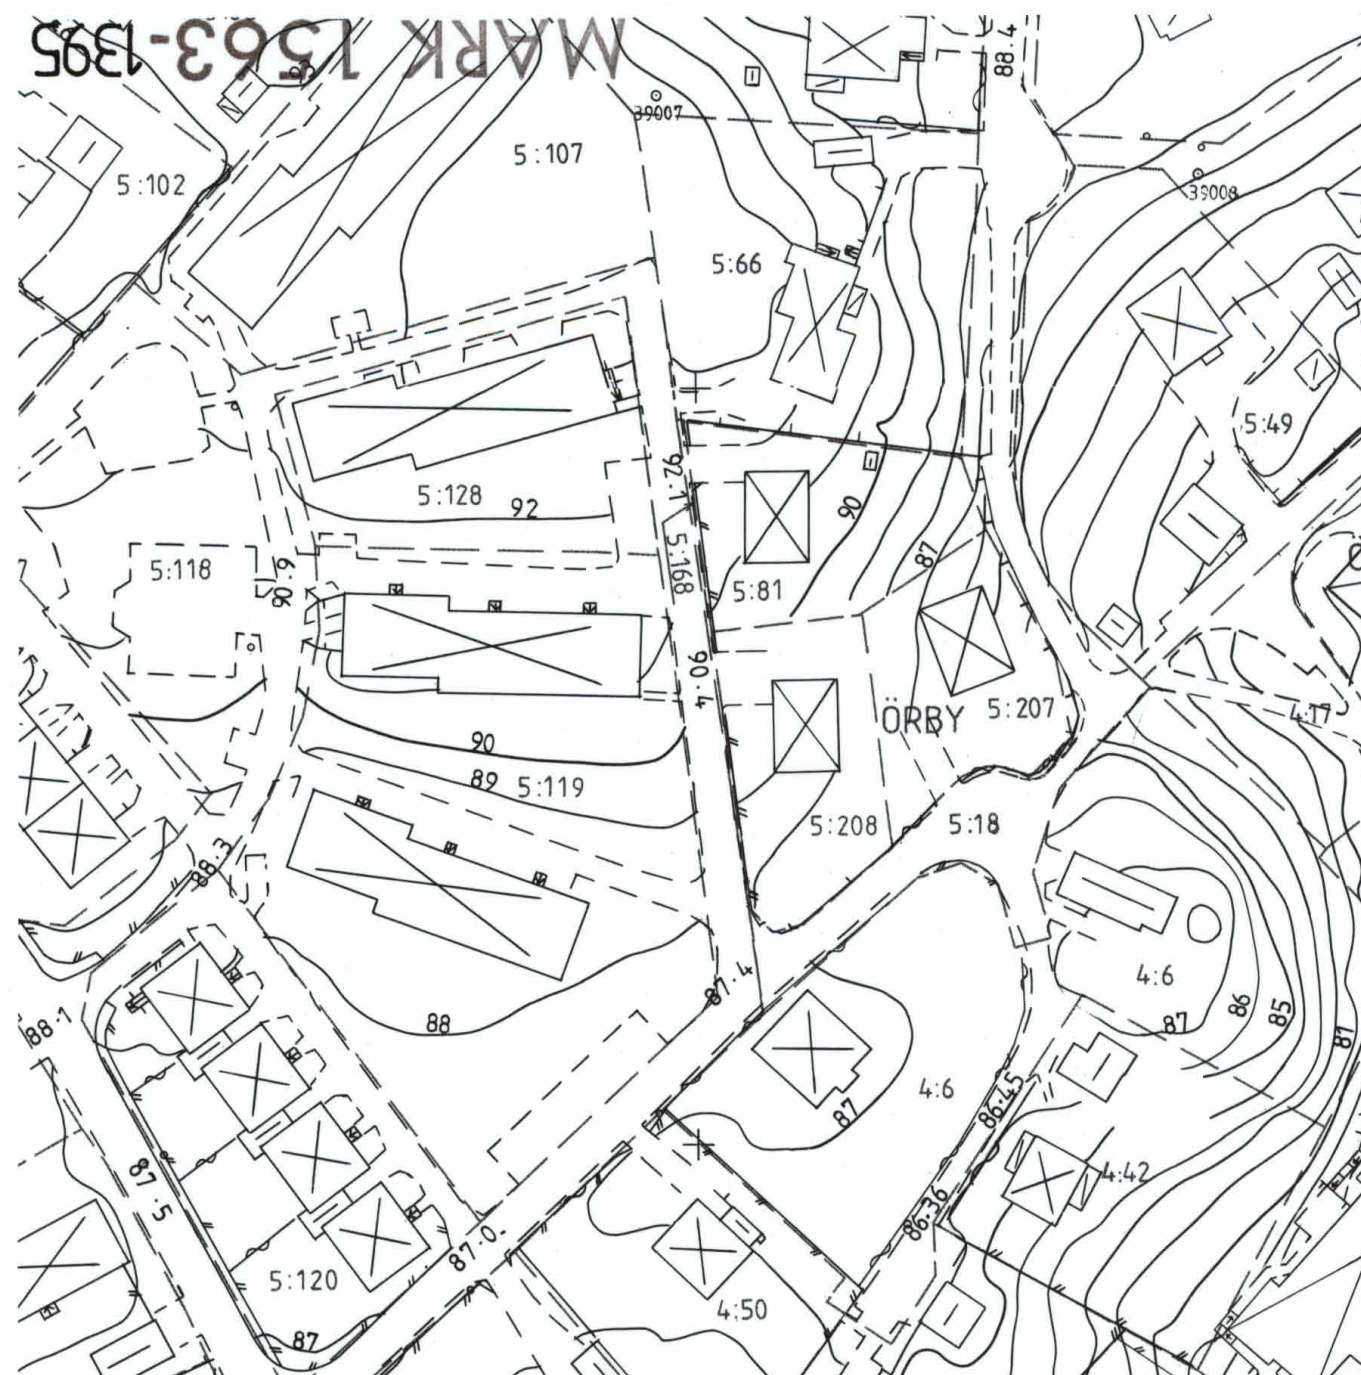

GRUNDKARTA

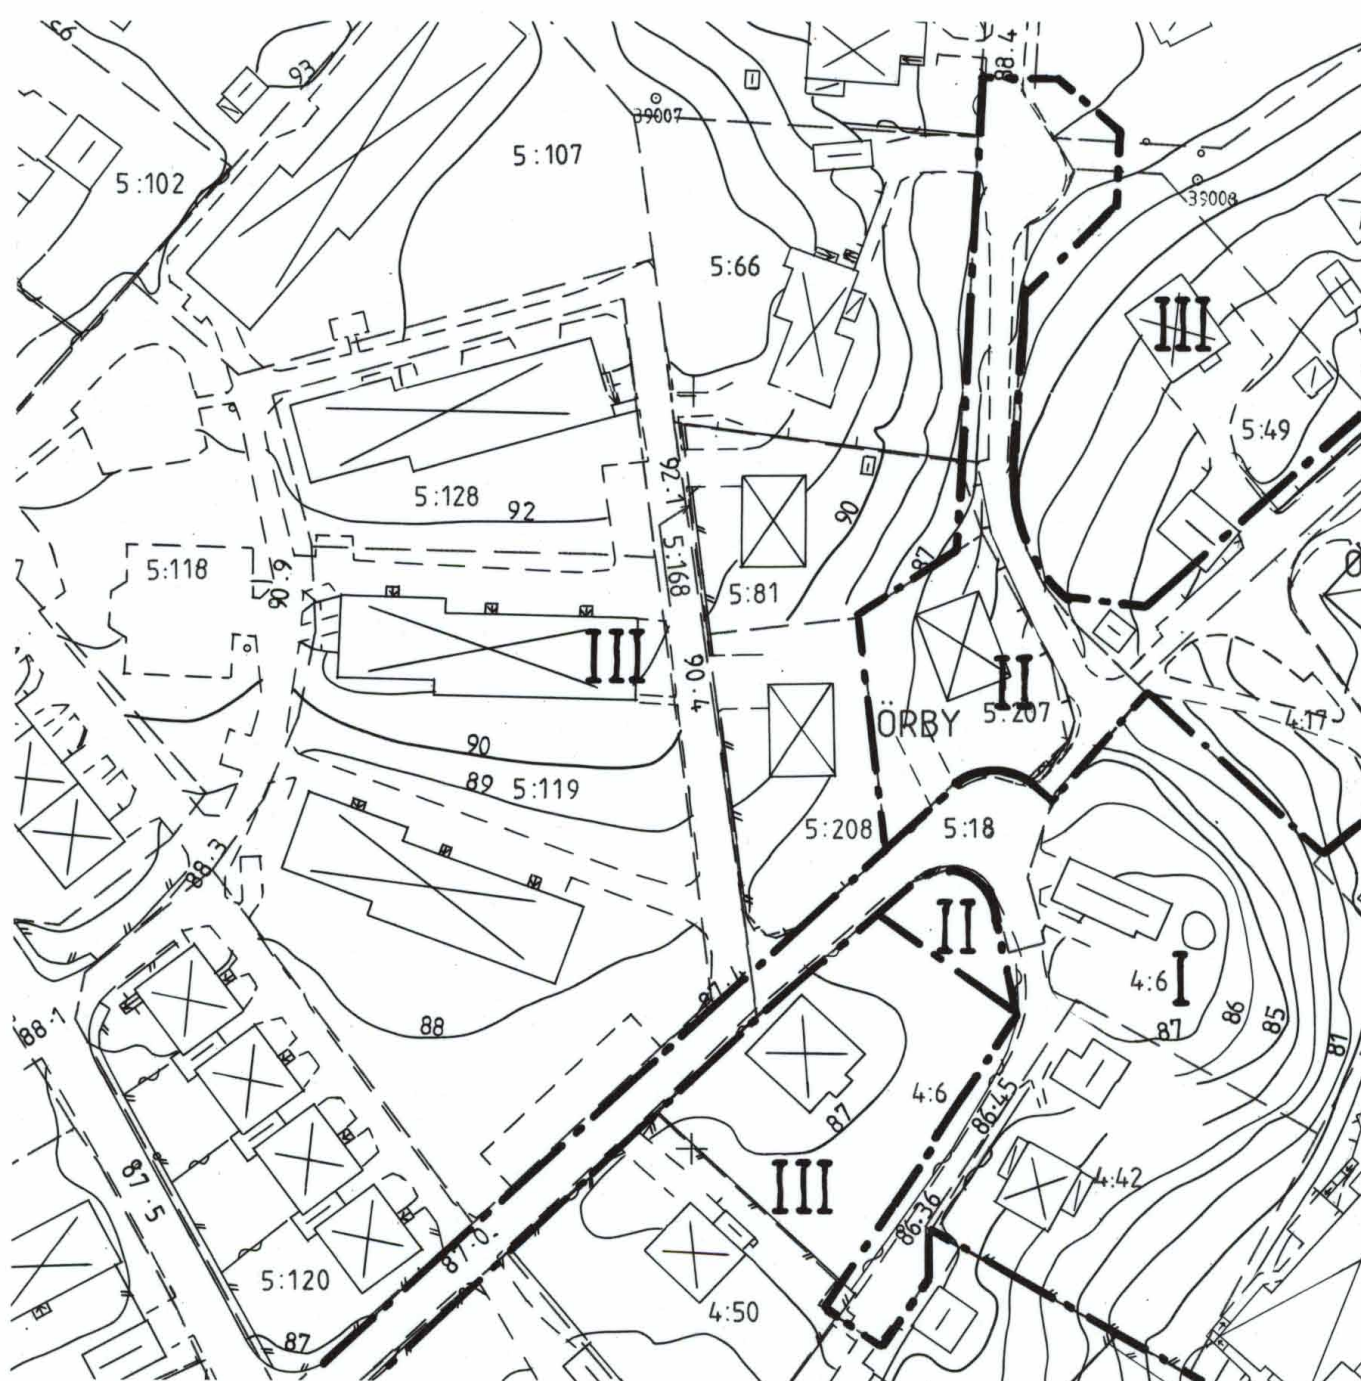

REDOVISNING AV GÄLLANDE
PLANER

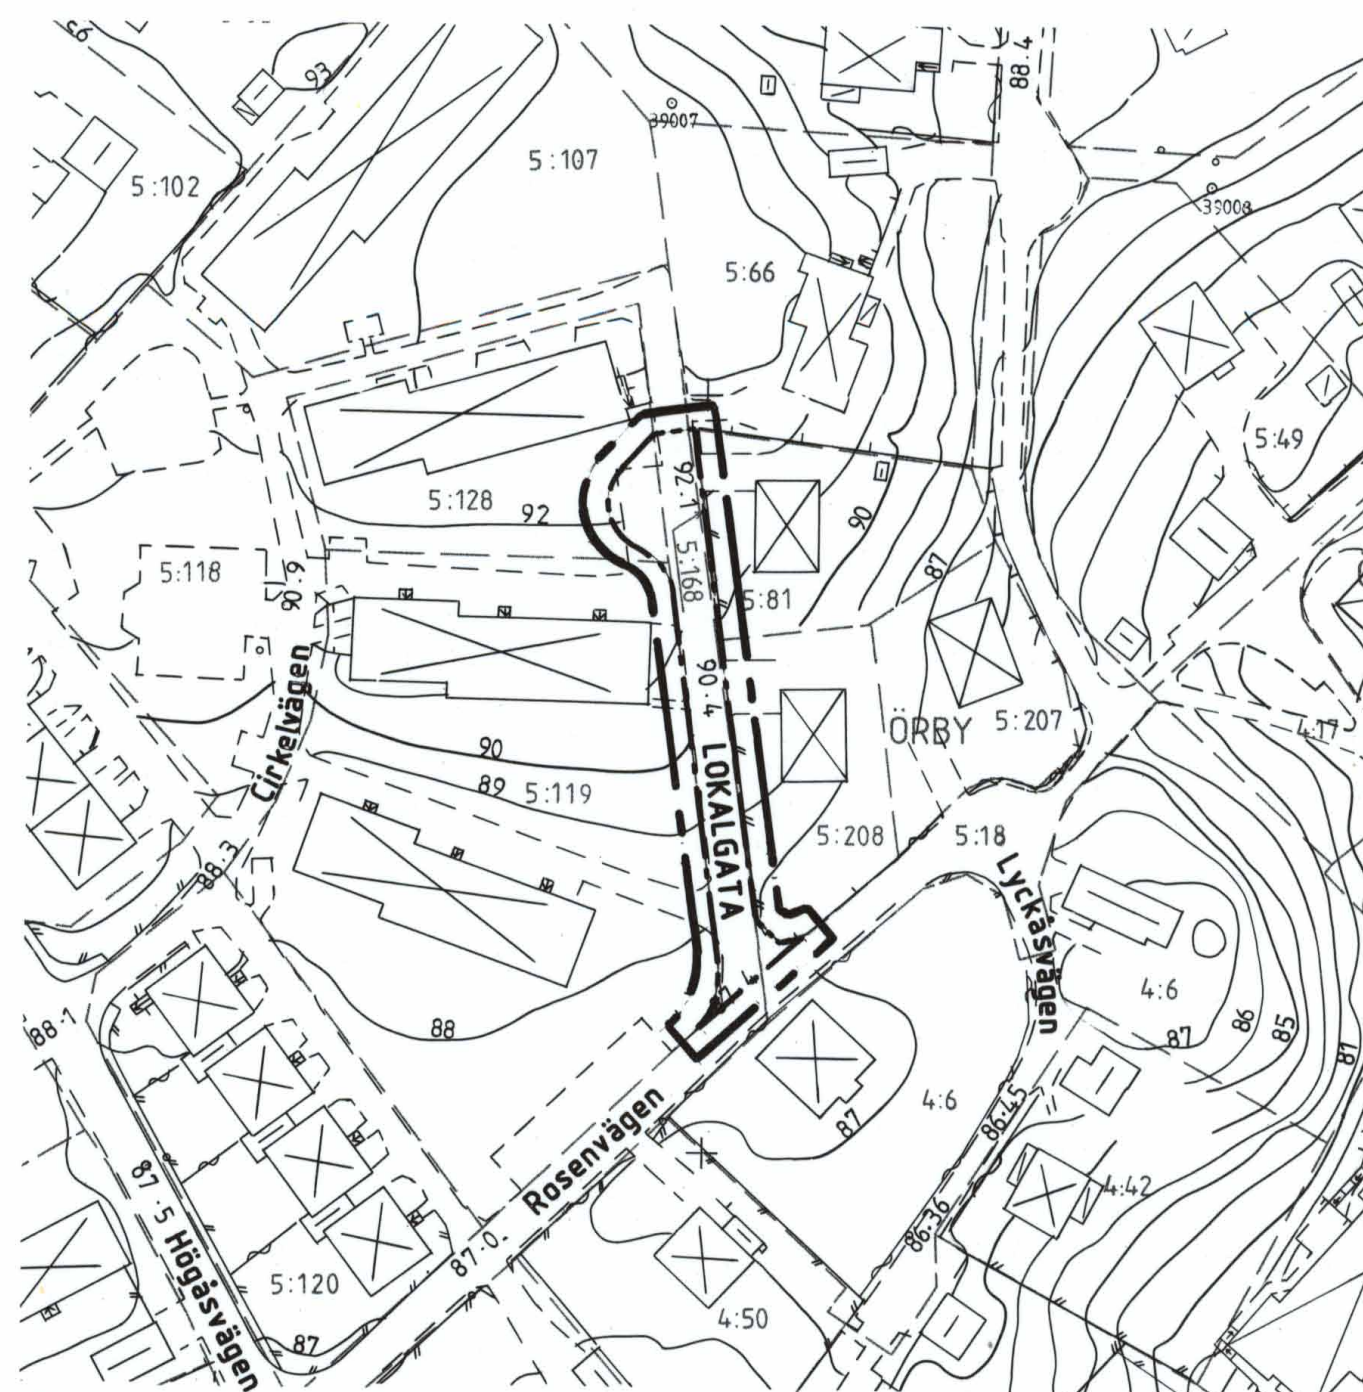

PLANKARTA

För fastighetsredovisningen svarar Lantmäteriet i Kinna och för
detaljredovisningen svarar stadsarkitektkontorets mätavdelning
Kinna 1995-03-20

Hans Jerkman
Hans Jerkman
distriktslantmätare

Jan Englund
Jan Englund
mätavdelning

Mätklass: III

Beteckningsstandard: TFA 4.6B:5

Koordinatsystem i plan: RT R02 5 gon V

Koordinatsystem i höjd: RH 70

REDOVISNING AV GÄLLANDE PLANER

- I Detaljplan för Örby centrum, laga kraft 1993-11-24
- II Stadsplan för del av Örby samhälle, fastställd 1987-01-14
- III Byggnadsplan för Örby kyrkby, fastställd 1962-01-31

Skala 1:1000
10 0 10 20 30 40 50 60 70 80 90 100 m

GRÄNSBETECKNINGAR

- Linje på kartan ritad 3 mm utanför planområdets gräns
- Användningsgräns

PLANBESTÄMMELSER

Följande gäller inom områden med nedanstående beteckningar. Bestämmelser
utan beteckning gäller inom hela planområdet. Endast angiven användning och
utförande är tillåten.

Markanvändning

Allmänna platser

LOKALGATA Lokaltrafik

Administrativa bestämmelser

Genomförandetid

Genomförandetiden är 5 år från den dag planen vinner laga kraft

GRUNDKARTANS BETECKNINGAR OCH UPPGIFTER

Beteckningar utöver nedanstående se beteckningsstandard TFA 4.6B.

- Fastighetsgräns
- ÖRBY Traktnamn
- 5:128 Registreringsnummer
- Bostadshus respektive uthus karterat efter hustaket
- Bostadshus respektive uthus karterat efter takkonturen
- Skärmtak
- Trappa
- Staket, häck
- Stödmur
- Väg
- Höjdkurvor
- Polygonpunkt
- Rutnätspunkt
- Avvägd höjd



PLANHANDLINGAR:

- Karta innehållande:
plankarta med bestämmelser,
utdrag ur gällande plan samt
grundkarta
- Planbeskrivning
- Genomförandebeskrivning
- Fastighetsförteckning
- Samrådsredogörelse
- Utlåtande efter utställning

GODKÄND FÖR

- Samråd BN 1995-04-19
- Utställning BN 1995-06-21

ANTAGEN BN 1995-08-23

LAGA KRAFT 1995-09-21

DETALJPLAN FÖR

DEL AV ROSENVÄGEN

ÖRBY 5:118 M FL

ÖRBY, MARKS KOMMUN, ÄLVSBOGERS LÄN

UPPRÄTTAD 1995-04-05

STADSARKITEKTKONTORET, MARKS KOMMUN

Mats Norén
Mats Norén
planarkitekt

Hans Törngren
Hans Törngren
planingenjör

MARK 1563-1395