



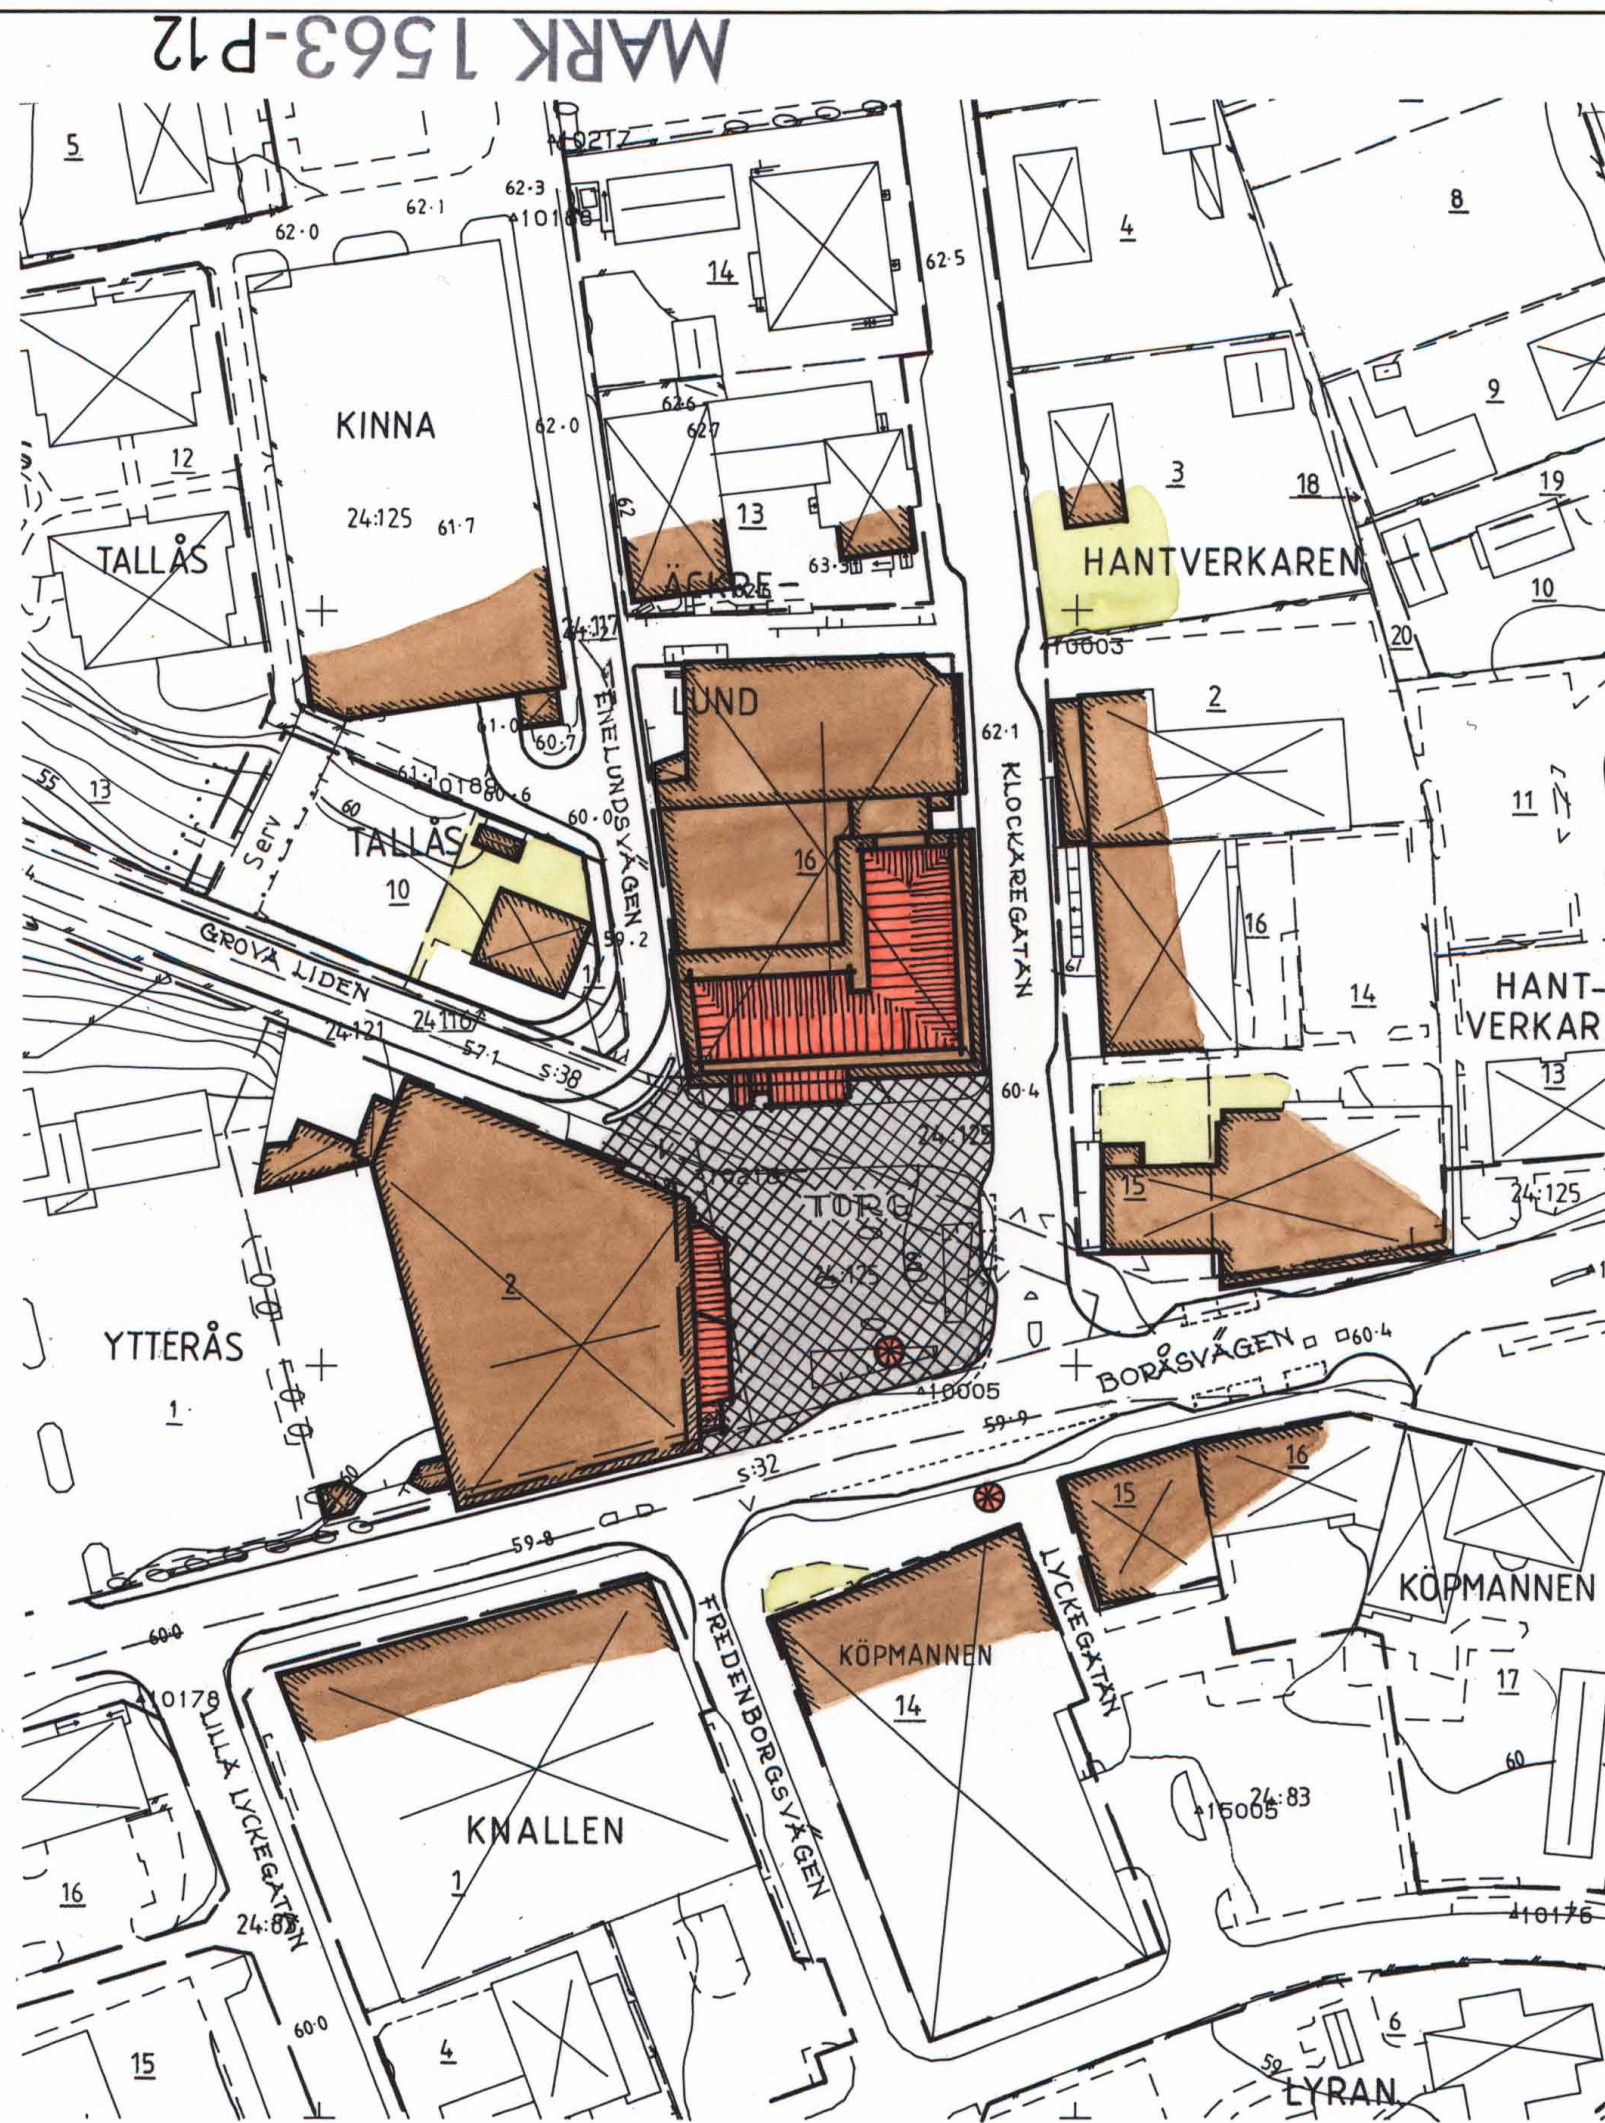

ILLUSTRATIONSKARTA

BETECKNINGAR

- BEFINTLIG BYGGNAD
- FÖRESLAGEN NY BYGGNATION
- FÖRESLAGET LÄGE FÖR BUSSKUR
- TORGyta

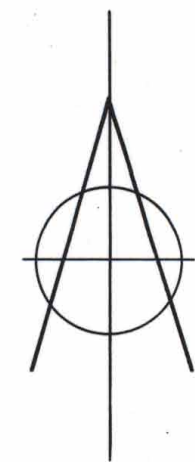

GRUNDKARTA

Beteckningar utöver nedanstående se beteckningsstandard TFA 4.6B:5

- | | | |
|--|---|--------------|
| Traktgräns | Fastighetsgräns | Höjdkurvor |
| Traktnamn | Registernummer | Träd |
| Bostadshus respektive uthus kar-
terat efter hustivet | Bostadshus respektive uthus kar-
terat efter takkonturen | Polygonpunkt |
| Allmän byggnad | Skärmtak | Rutnätspunkt |
| Trappa | Staket, häck | Gafuhöjd |
| Stödmur | Väg | |

För fastighetsredovisningen svarar Lantmäteriet i Kinna och för detaljredovisningen svarar stadsarkitektkontorets mättningsavdelning Kinna 1996-05-21

Anders Nordström
Anders Nordström
Lantmätare

Jan Englund
Jan Englund
mättningsingenjör

Mätklass: III

Beteckningsstandard: HMK-Ka.D

Koordinatsystem i plan: RT R02 5 gon V

Koordinatsystem i höjd: RH 70

Skala 1:1000



PLANKARTA

GRÄNSBETECKNINGAR

- Linje på kartan ritad 3 mm utanför planområdets gräns
- Användningsgräns
- Egenskapsgräns

PLANBESTÄMMELSER

Följande gäller inom områden med nedanstående beteckningar. Bestämmelser utan beteckning gäller inom hela planområdet. Endast angiven användning och utformning är tillåten

Markanvändning

Allmänna platser

- L-GATA Gata som ingår i lokálnätet
- TORG Gångtrafik, handel och publik verksamhet

Kvarteretsmark

- C Centrum
- CB1 Centrum med bostäder i övervåningarna

Begränsningar av markens bebyggande

- Marken får inte bebyggas

Utformning, byggnadsteknik

- 00.0 Högsta byggnadshöjd i meter över nollplanet
- 00 Största taklutning i grader
- II Högsta antal våningar
- II Allmän platsmark, tillgänglig för överbyggnad ovan botten-
våning
- V1 Bostadslägenhet för tillsyn och bevakning kan medges
- b1 Grundläggning skall ske på ett sådant sätt att underbyggnad av torget inte försämrats

Byggnader där personer vistas stadigvarande skall ha grundläggning i radon-skyddat utförande om ej annat påvisas genom kompletterande undersökningar

Administrativa bestämmelser

Genomförandetid

Genomförandetiden är 5 år från den dag planen vinner laga kraft

PLANHANDLINGAR:

- Karta innehållande: plankarta med bestämmelser grundkarta illustrationskarta
- Planbeskrivning
- Genomförandebeskrivning
- Fastighetsförteckning
- Samrådsredogörelse
- Utlåtande efter utställning

GODKÄND FÖR

- Samråd BN 1996-04-24
- Utställning BN 1996-05-22
- Antagande BN 1996-08-28
- ANTAGEN KF 1996-10-22
- LAGA KRAFT 1996-11-20

DETALJPLAN FÖR

MOR KERSTINS TORG

KINNA 24:125 M FL

KINNA, MARKS KOMMUN, ÄLVSBOGERS LÄN

UPPRÄTTAD 1996-05-22

STADSARKITEKTKONTORET, MARKS KOMMUN

Mats Norén
Mats Norén
planarkitekt

Hans Törngrén
Hans Törngrén
planingenjör

MARK 1563-P12