


X 74800

X 74700

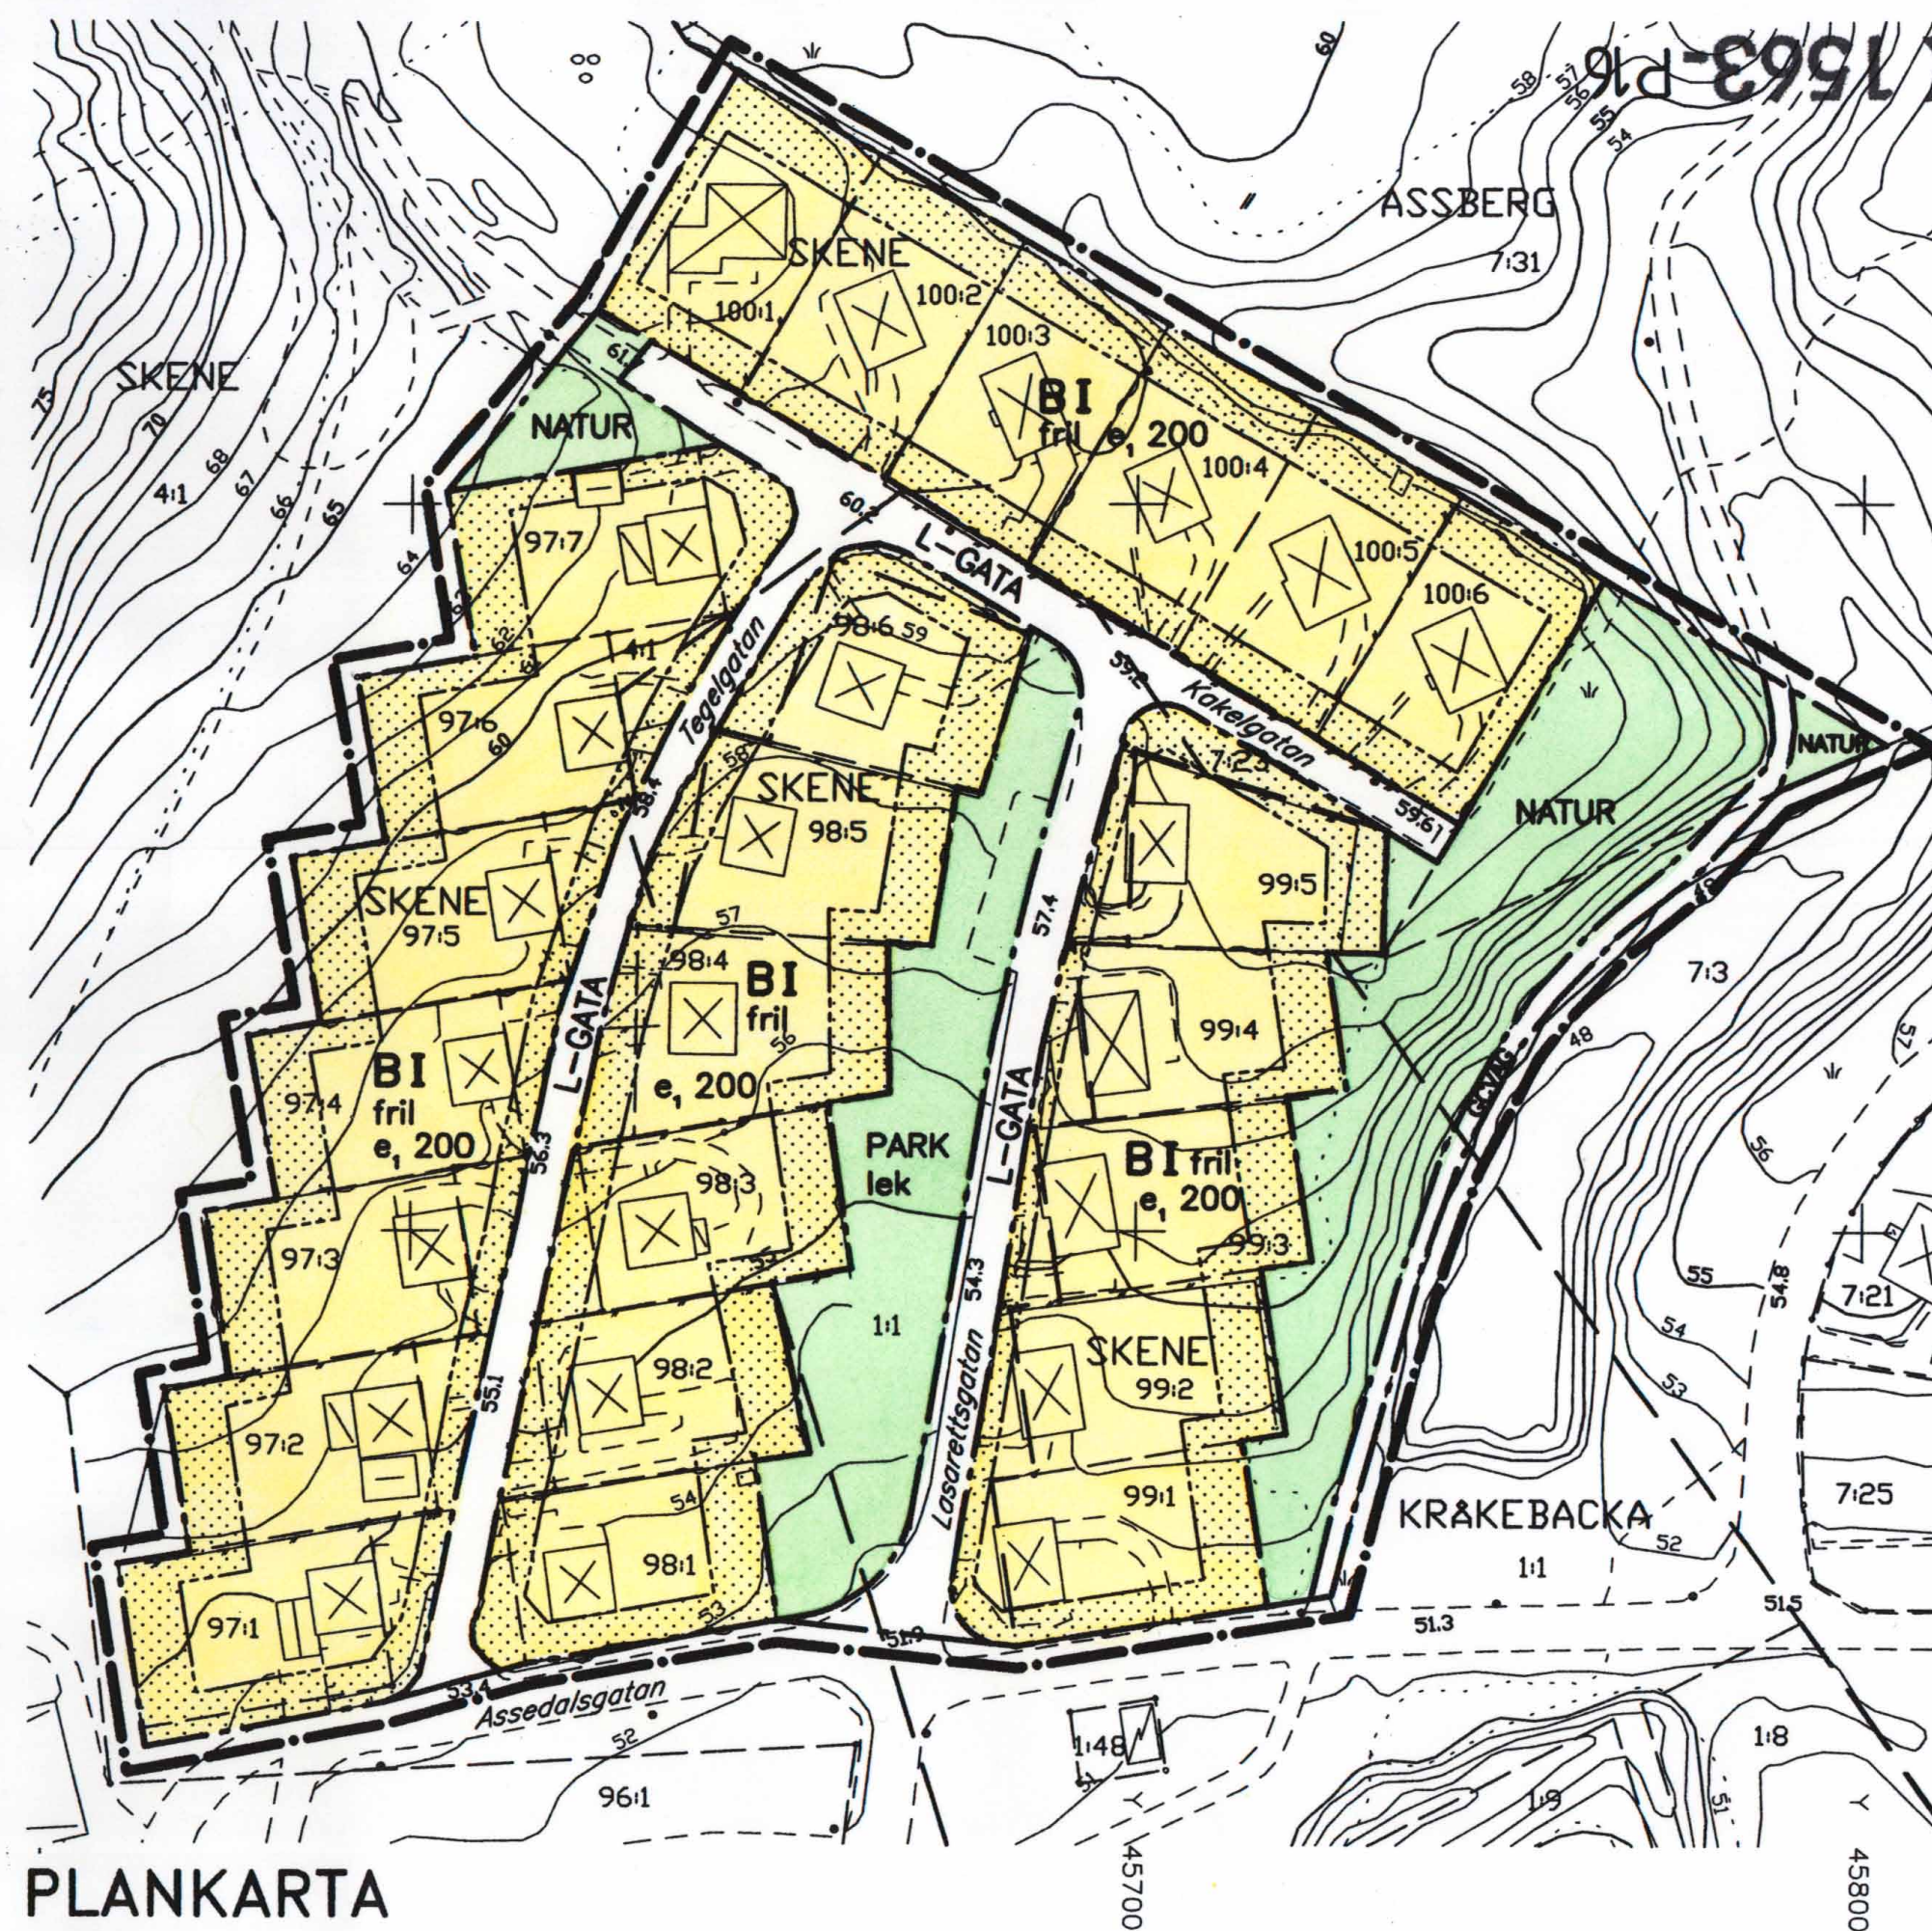

PLANKARTA

PLANBESTÄMMELSER

Följande gäller inom områden med nedanstående beteckningar. Bestämmelser utan beteckning gäller inom hela planområdet. Endast angiven användning och utformning är tillåten.

Gränser

- — — — — Linje på kartan ritad 3 mm utanför planområdets gräns
- — — — — Användningsgräns
- — — — — Egenskapsgräns

Markanvändning

Allmänna platser

- L-GATA** Gata som ingår i lokalnätet
- PARK** Parkområde
- NATUR** Naturområde
- GCVÄG** Gång- och cykelväg

Kvartersmark

- B** Bostäder

Skala 1:1000
10 0 10 20 30 40 50 60 70 80 90 100m

Utnyttjandegrad

e, 000 Största byggnadsarea per tomt

Begränsning av markens bebyggande

Marken får inte bebyggas

Markens anordnande

lek Lekplats skall finnas

Utformning, byggnadsteknik

I Högsta antal våningar
fril Endast friliggande hus

Byggnader där personer vistas stadigvarande skall ha grundläggning i radonskyddat utförande om ej annat påvisas genom komplementundersökningar


Administrativa bestämmelser

Genomförandetid

Genomförandetiden för planområdet är 10 år från den dag planen vinner laga kraft

Illustrationer

Tegelgatan Gatunamn

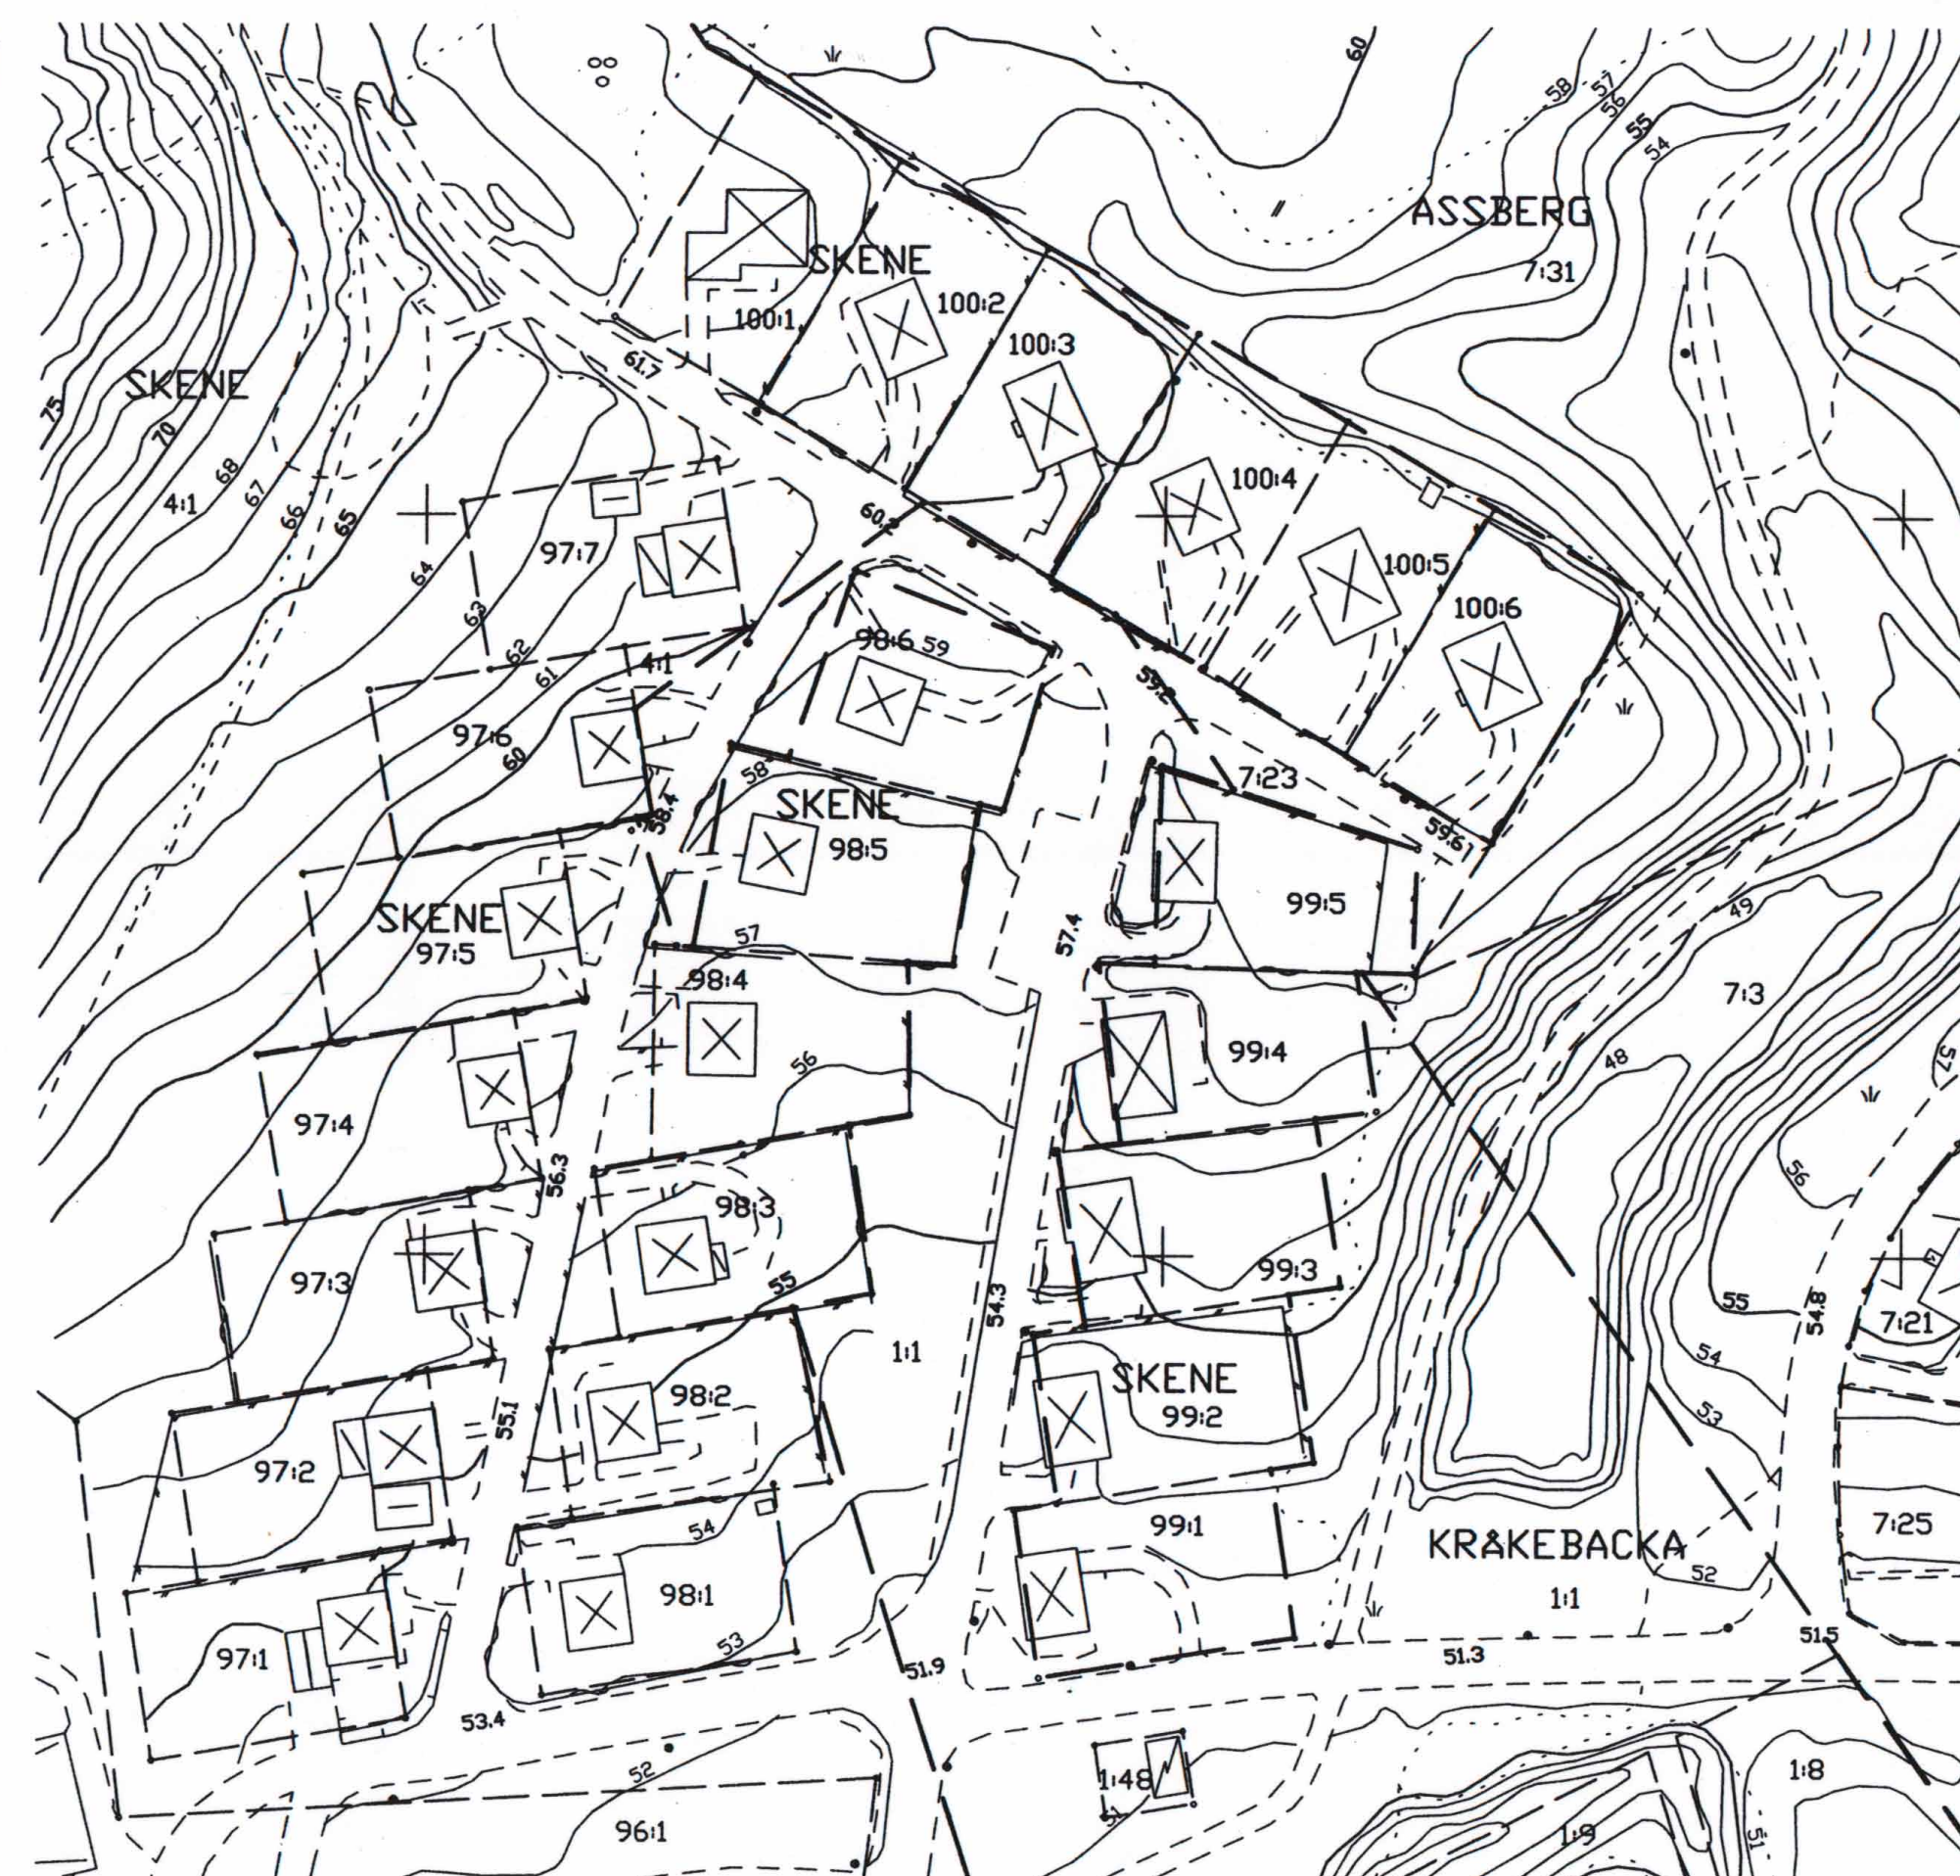

GRUNDKARTA

BETECKNINGAR

- — — — — Traktgräns
- — — — — Fastighetsgräns
- SKENE Traktnamn
- 97:5 Registreringsnummer
- ☒ Bostadshus respektive uthus karterat efter huslivet
- ☒ Bostadshus respektive uthus karterat efter takkonturen
- ☒ Skärmtak, transformatorbyggnad
- — — — — Staket, häck
- — — — — Stödmur, stenmur
- — — — — Väg
- — — — — Kantsten, gångstig
- — — — — Höjdkurvor
- — — — — Ägoslagsgräns
- — — — — Åker, äng
- 54.3 Belysningsstolpe, avvägd höjd
- + Rutnätspunkt

Beteckningar utöver ovanstående se beteckningsstandard HMK-Ka.D

Där gränspunktsmarkering saknas är fastighetsgränsen digitaliserad från den analoga primärkartan

För fastighetsredovisningens överensstämmelse med registerkartan svarar lantmäterimyndigheten i Kinna och för redovisningen i övrigt svarar stadsarkitektkontorets kartavdelning Kinna 1996-12-10

Ingrid Öhlund
lantmätare

Jan Englund
mätningssingenjör

Mätclass: III

Beteckningsstandard: HMK-Ka.D

Koordinatsystem i plan: RT R02 5 gon V

Koordinatsystem i höjd: RH 70

PLANHANDLINGAR:

- Karta innehållande
- Plankarta
- Grundkarta
- Planbeskrivning
- Genomförandebeskrivning
- Fastighetsförteckning
- Utåtande efter samråd

GOCKÄND FÖR SAMRÅD BN 1996-12-18

ANTAGEN BN 1997-02-19

LAGA KRAFT 1997-03-20

DETALJPLAN FÖR TEGELGATAN M FL

Kråkebacka 1:1 m fl

Skene, Marks kommun, Älvsborgs län

Upprättad 1996-11-20

Stadsarkitektkontoret, Marks kommun

Hans Törngren
planingenjör

MARK 1563-P16