


PLANBESTÄMMELSER
Se blad 1

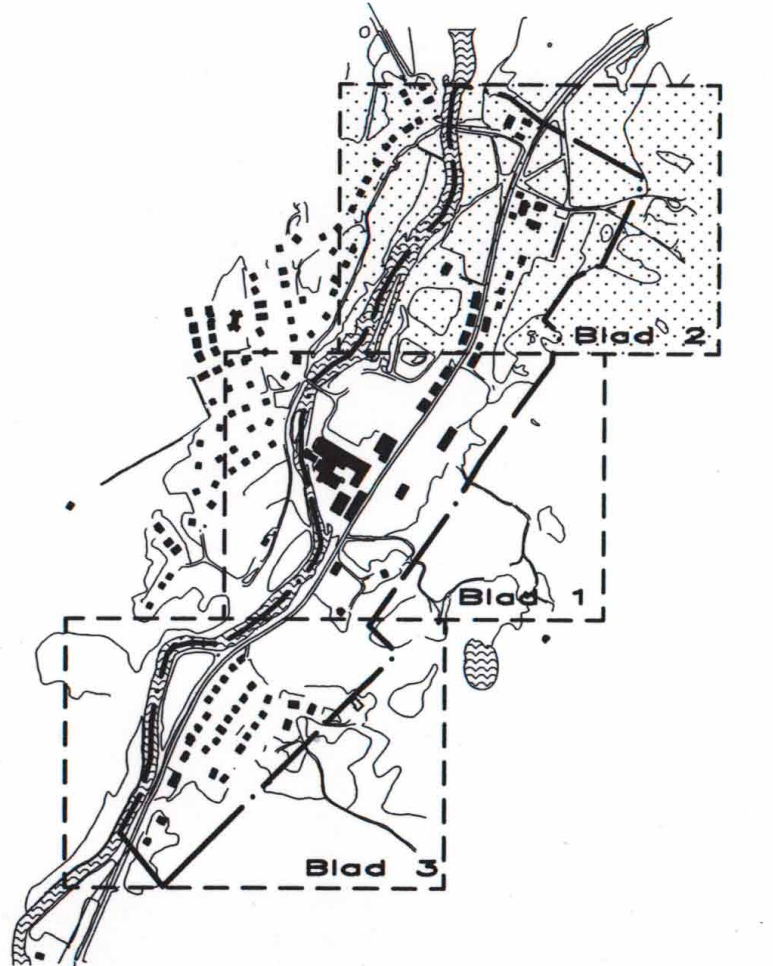

GRUNDKARTANS BETECKNINGAR
OCH UPPGIFTER

- | | |
|----------|--|
| — | Traktgräns |
| - - - | Fastighetsgräns |
| RYDAL | Traktnamn |
| 2:3 | Registernummer |
| [Symbol] | Bostadshus respektive uthus karterat efter takkonturen |
| [Symbol] | Skärmtak, allmän byggnad |
| [Symbol] | Industribyggnad |
| [Symbol] | Transformatorbyggnad |
| [Symbol] | Bossäng |
| [Symbol] | Trappa |
| [Symbol] | Staket, häck |
| [Symbol] | Stödmur, stennmur |
| [Symbol] | Väg |
| [Symbol] | Kantsten |
| [Symbol] | Gångstig |
| [Symbol] | Strandlinje |
| [Symbol] | Vattendrag |
| [Symbol] | Dike |
| [Symbol] | Brunn |
| [Symbol] | Elledning för högspänning ovan mark |
| [Symbol] | Höjdkurvor |
| [Symbol] | Ägaregräns |
| [Symbol] | Barrskog, lövskog |
| [Symbol] | Träd |
| [Symbol] | Åker, äng |
| [Symbol] | Sänkmark |
| [Symbol] | Berg i dagen |
| [Symbol] | Vattenyta |
| [Symbol] | Formhinne |
| [Symbol] | Rutnätspunkt |
| [Symbol] | Polygonpunkt |
| [Symbol] | Gatuhöjd |

Beteckningar utöver ovanstående se
beteckningsstandard HMK-Ka.D

[Symbol] Bibehållet strandskydd

KONNEKTIONSLINJE

Skala 1:1000
10 0 10 20 30 40 50 60 70 80 90 100m

PLANKARTA blad 2
DETALJPLAN FÖR
RYDAL, ÖSTER OM VISKAN
RYDAL 2:3 M FL
MARKS KOMMUN, ÄLVSBOGS LÄN

Upprättad 1996-09-18 av Mats Norén
Stadsarkitektkontoret, Marks kommun
Reviderad 1997-02-19

Peter Lindberg
Peter Lindberg
stadsarkitekt

Birgitta Ternström
Birgitta Ternström
planingenjör