




ILLUSTRATIONSKARTA

BETECKNINGAR

- Befintliga byggnader
- Parkeringsplatser
- Befintliga träd
- Föreslagen trädplantering
- Föreslagen och befintlig vegetation

Skala 1:1000
10 0 10 20 30 40 50 60 70 80 90 100m

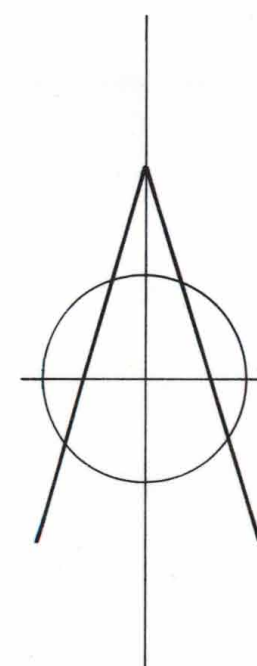

PLANKARTA

GRÄNSBETECKNINGAR

- Linje på kartan ritad 3 mm utanför planområdets gräns
- Användningsgräns
- Egenskapsgräns

PLANBESTÄMMELSER

Följande gäller inom områden med nedanstående beteckningar
Endast angiven användning är tillåten.

Markanvändning

Allmänna platser

L-GATA Gata som ingår i lokalnätet

LOKALGATA Lokaltrafik

PARK Park

Kvartermark

E₁ Transformatorstation

T₁ Parkeringsplats

T₂ Taxistation

Begränsning av markens bebyggande

Marken får inte bebyggas

Marken får endast bebyggas med uthus och garage

U Marken skall vara tillgänglig för allmänna underjordiska ledningar

Y Marken skall vara tillgänglig för utfart från angränsande fastighet (T₂-område)

Markens anordnande

parkering Parkeringsplatser skall finnas

Utfart med motorfordon får inte anordnas

Utformning

0,0 Högsta byggnadshöjd i meter

Administrativa bestämmelser

Genomförandetid

Genomförandetiden är 10 år från den dag planen vinner laga kraft

GRUNDKARTANS BETECKNINGAR OCH UPPGIFTER

- Kvartergräns
- Fastighetsgräns
- Skene Traktnamn
- 4:1 Registreringsnummer
- Bostadshus karterat efter hustivet, skärmtak
- Transformatorbyggnad
- Häck, träd
- Väg
- Kantsten
- Höjddkurvor
- Ägostagsgräns
- Rutnätspunkt
- 50.2 Avvägd höjd

Mätklass: III

Beteckningsstandard: TFA 4.6B:5

Koordinatsystem i plan: RT R02 5 gon V

Koordinatsystem i höjd: RH 70

PLANHANDLINGAR:

- Plankarta med bestämmelser
- Illustrationskarta
- Utdrag ur gällande plan
- Grundkarta
- Planbeskrivning
- Genomförandebeskrivning
- Fastighetsförteckning
- Samrådsredogörelse
- Utlåtande efter utställning

GODKÄND FÖR

- Samråd BN 1990-03-21
- Utställning BN 1990-05-16
- Antagande BN 1997-02-19

ANTAGEN KF 1997-04-22
LAGA KRAFT 1997-05-21

DETALJPLAN FÖR

PARKERING VID SKENE LASARETT

SKENE ÖDEGÅRDEN 4:1 M FL,
MARKS KOMMUN, ÄLVSBORGS LÄN

UPPRÄTTAD 1990-05-16 REVIDERAD 1997-02-10

STADSARKITEKTKONTORET, MARKS KOMMUN

Hans Törnqvist
planingenjör