


MARK 1463-P2

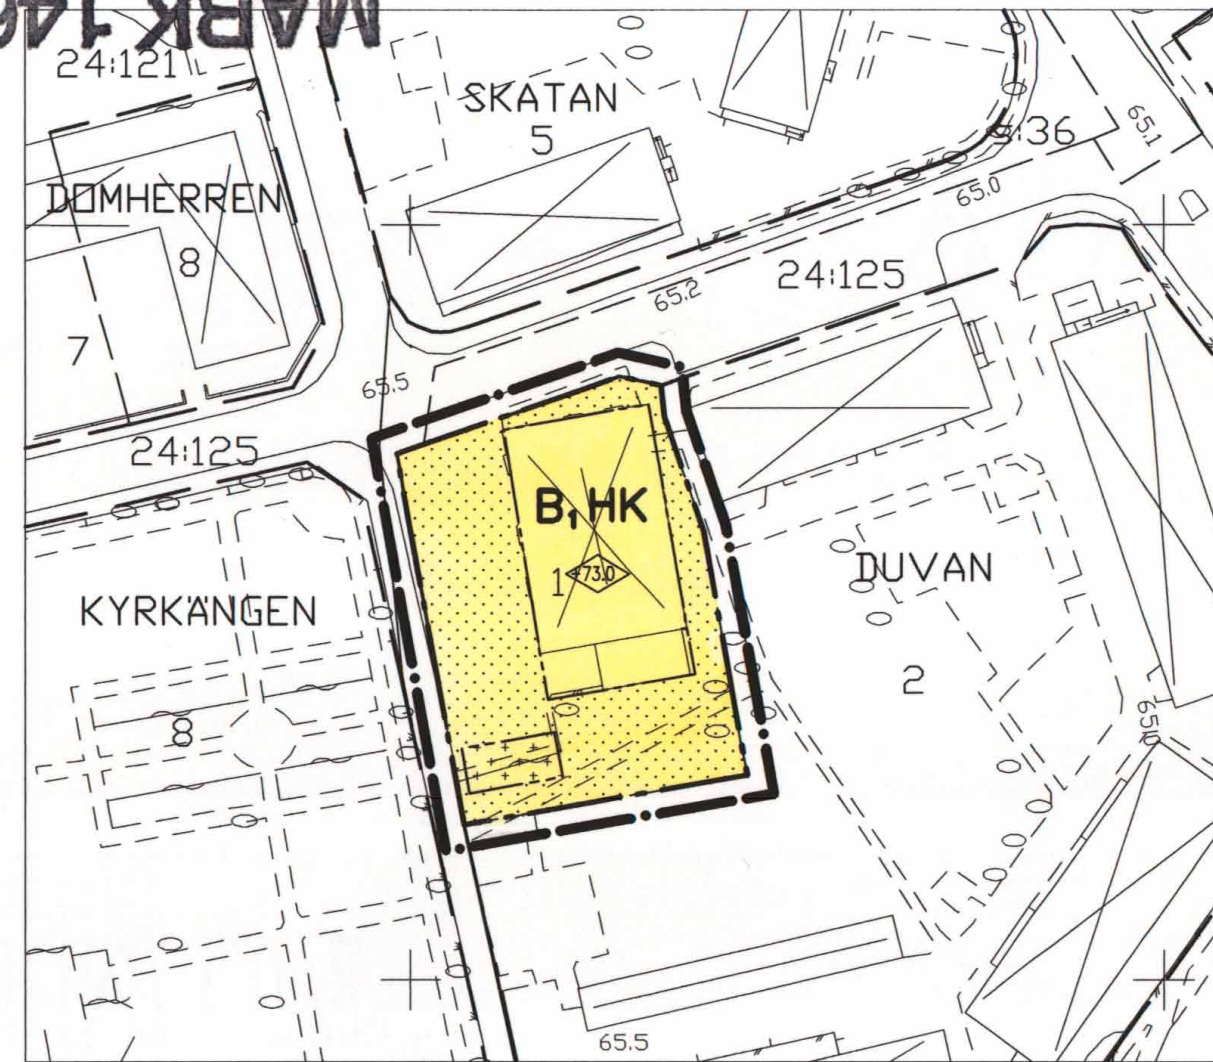

PLANKARTA

PLANBESTÄMMELSER

Följande gäller inom områden med nedanstående beteckningar. Endast angiven användning och utformning är tillåten. Bestämmelser utan beteckning gäller inom hela planområdet.

GRÄNSER

- Linje på kartan ritad 3 mm utanför planområdets gräns
- - — Användningsgräns
- · — · — Egenskapsgräns

Markanvändning

Kvarteretsmark

B, HK Handel och kontor med bostäder i övervåningen

Begränsning av markens bebyggande

- Marken får inte bebyggas
- Marken får endast bebyggas med garage och uthus

Placering, utformning, utförande


Utformning

Högsta byggnadshöjd i meter över nollplanet

Administrativa bestämmelser

Genomförandetid

Genomförandetiden för planområdet är 10 år från den dag planen vinner laga kraft

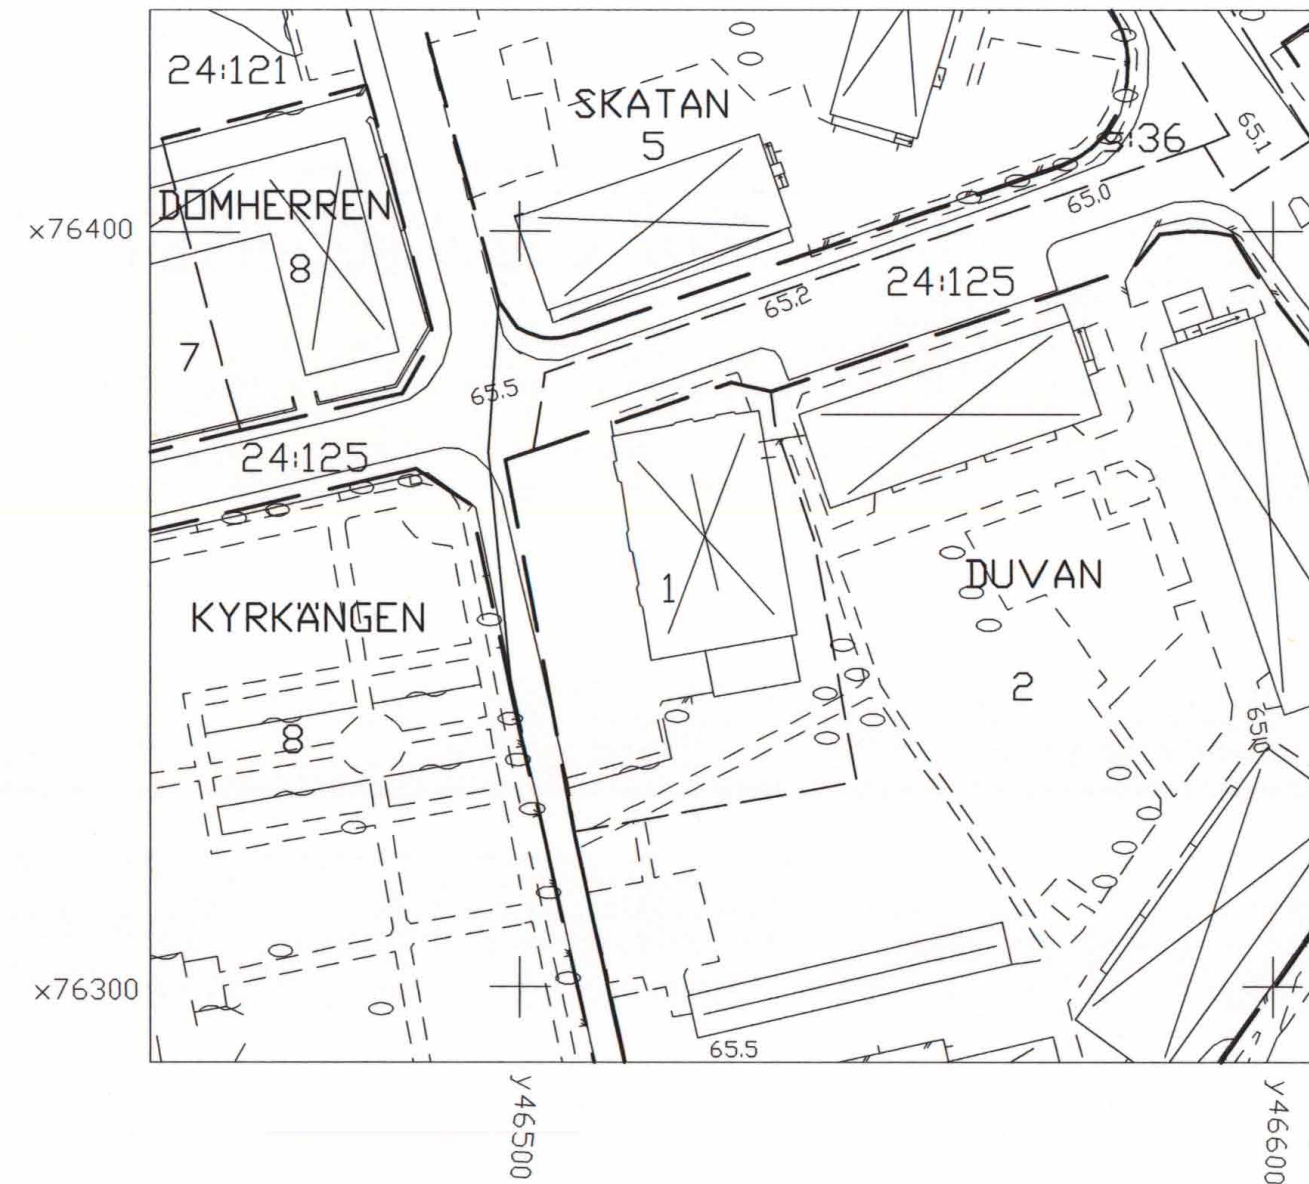

GRUNDKARTA

För detalj- och fastighetsredovisningen svarar stadsarkitektkontorets kartavdelning Kinna 1998-09-09

Jan Englund
Jan Englund
mättningsingenjör

PLANHANDLINGAR:

- Plankarta med bestämmelser
- Grundkarta
- Planbeskrivning
- Genomförandebeskrivning
- Fastighetsförteckning
- Utåtande efter samråd

GODKÄND FÖR SAMRÅD BN 1998-09-16

ANTAGEN BN 1998-10-28

LAGA KRAFT 1998-11-26

Skala 1:1000
10 0 10 20 30 40 50 60 70 80 90 100m

BETECKNINGAR


- — — Traktgräns
- · — Fastighetsgräns
- DUVAN Kvarteretsnamn
- 1 s:36 Registreringsnummer, registreringsnummer för samfällighet
- Bostadshus respektive uthus karterat efter takkonturen
- Industribyggnad, allmän byggnad
- Skärmtak
- Trappa
- Staket, häck
- Stödmur, stenmur
- — — Väg
- · — Kantsten
- Höjdkurvor
- Träd
- Rutnätspunkt
- 65.2 Avvägd höjd

Mätclass: III

Beteckningsstandard: HMK-Ka.D

Koordinatsystem i plan: RT R02 5 gon V

Koordinatsystem i höjd: RH 70

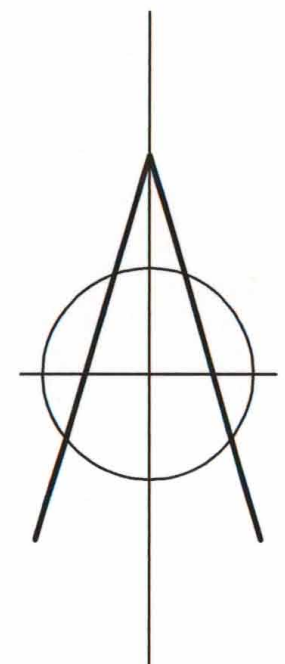

DETALJPLAN FÖR FASTIGHETEN

DUVAN 1

KINNA, MARKS KOMMUN, VÄSTRA GÖTALANDS LÄN

Upprättad 1998-10-28

Stadsarkitektkontoret, Marks kommun

Hans Törngren
Hans Törngren
planarkitekt

MARK 1463-P2