


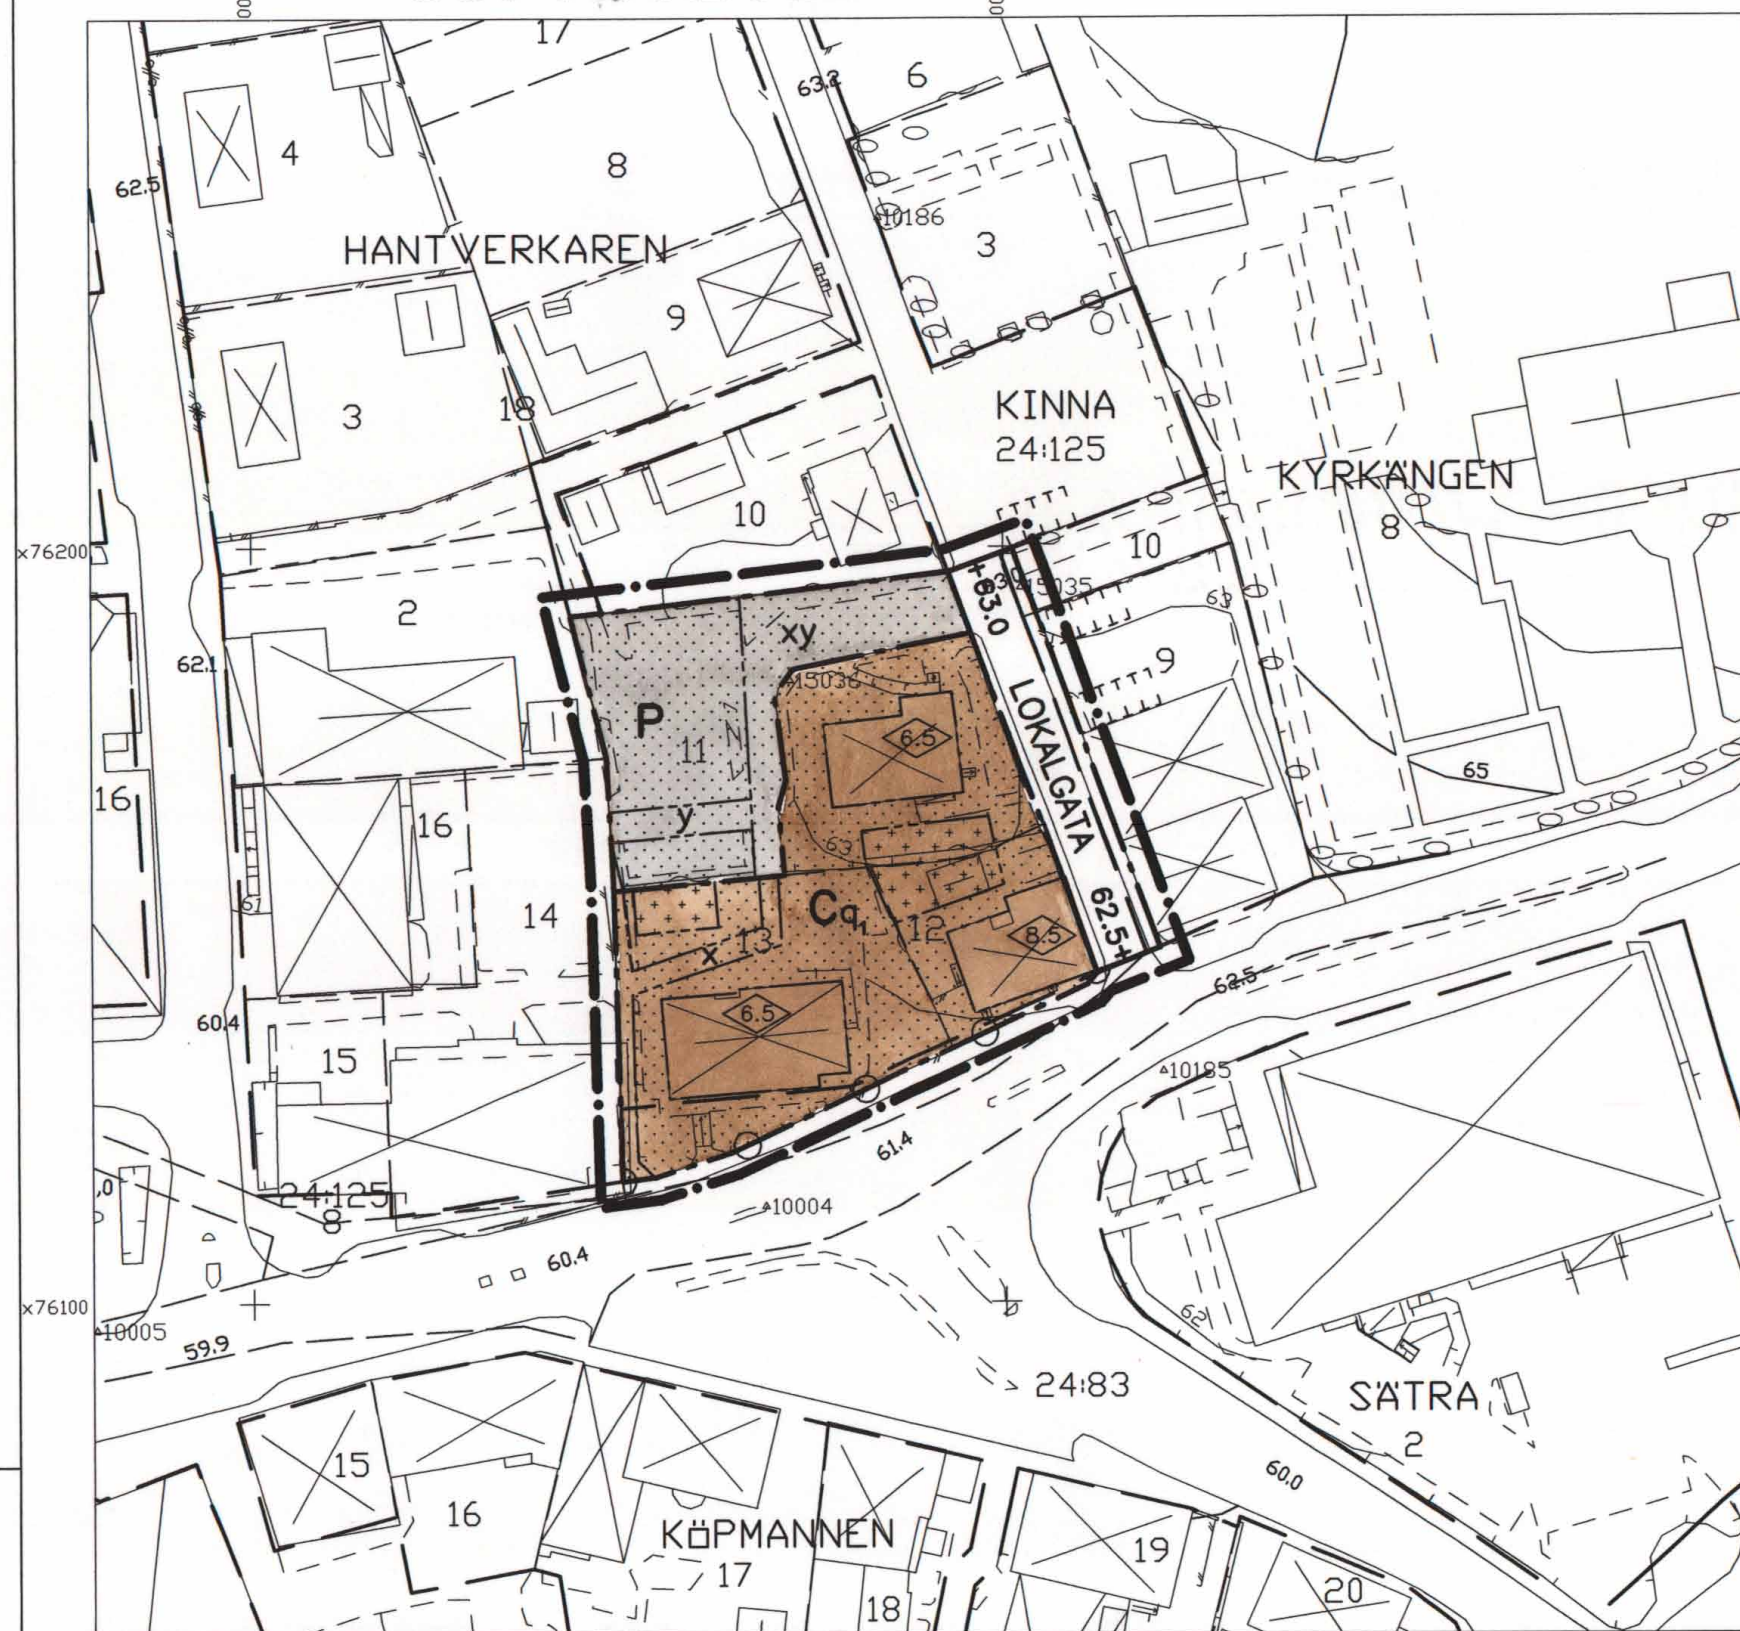

PLANKARTA

PLANBESTÄMMELSER

Följande gäller inom områden med nedanstående beteckningar. Endast angiven användning och utformning är tillåten. Bestämmelser utan beteckning gäller inom hela planområdet.

GRÄNSER

- — — — — Linje på kartan ritad 3 mm utanför planområdets gräns
- — — — — Användningsgräns
- — — — — Egenskapsgräns

Markanvändning

Allmänna platser

LOKALGATA Lokaltrafik

Kvarteretsmark

C Centrum
P Parkering

Markens anordnande

Gata

+0,0 Föreskriven höjd över nollplanet

Utfart

— ● — Körbar utfart får inte anordnas

Begränsning av markens bebyggande

- Marken får inte bebyggas
- Marken får endast bebyggas med garage och uthus
- x Marken skall vara tillgänglig för allmän gångväg
- y Marken skall vara tillgänglig för utfart från angränsande fastighet

Placering, utformning, utseende

Utformning

Högsta byggnadshöjd i meter

Värdefulla byggnader och områden

q₁ Befintliga byggnader som omfattas av 3 kap 12§ PBL

Administrativa bestämmelser

Genomförandetid

Genomförandetiden för planområdet är 10 år från den dag planen vinner laga kraft



ILLUSTRATIONSKARTA

BETECKNINGAR

- — — — — Linje på kartan ritad 3 mm utanför planområdets gräns
- Befintliga byggnader
- Föreslagna nya byggnader
- Parkeringsplatser
- Bef respektive föreslagna vegetationsområden
- Bef träd (löv resp barr)

GRUNDKARTANS BETECKNINGAR OCH UPPGIFTER

Mätklass: III

Beteckningsstandard: HMK-Ka.D

Koordinatsystem i plan: RT R02 5 gon V

Koordinatsystem i höjd: RH 70

PLANHANDLINGAR:

- Plankarta med bestämmelser
- Illustrationskarta
- Utdrag ur gällande plan
- Grundkarta
- Planbeskrivning
- Genomförandebeskrivning
- Fastighetsförteckning
- Utlåtande efter samråd

GODKÄND FÖR

■ Samråd BN 1998-08-26

ANTAGEN BN 1998-10-28

LAGA KRAFT 1998-11-26

DETALJPLAN FÖR ETAPP II

DEL AV HANTVERKAREN

KINNA, MARKS KOMMUN, VÄSTRA GÖTALANDS LÄN

Upprättad 1998-10-28

Stadsarkitektkontoret, Marks kommun

Hans Törngren
planarkitekt

MARK 1463-P3

