


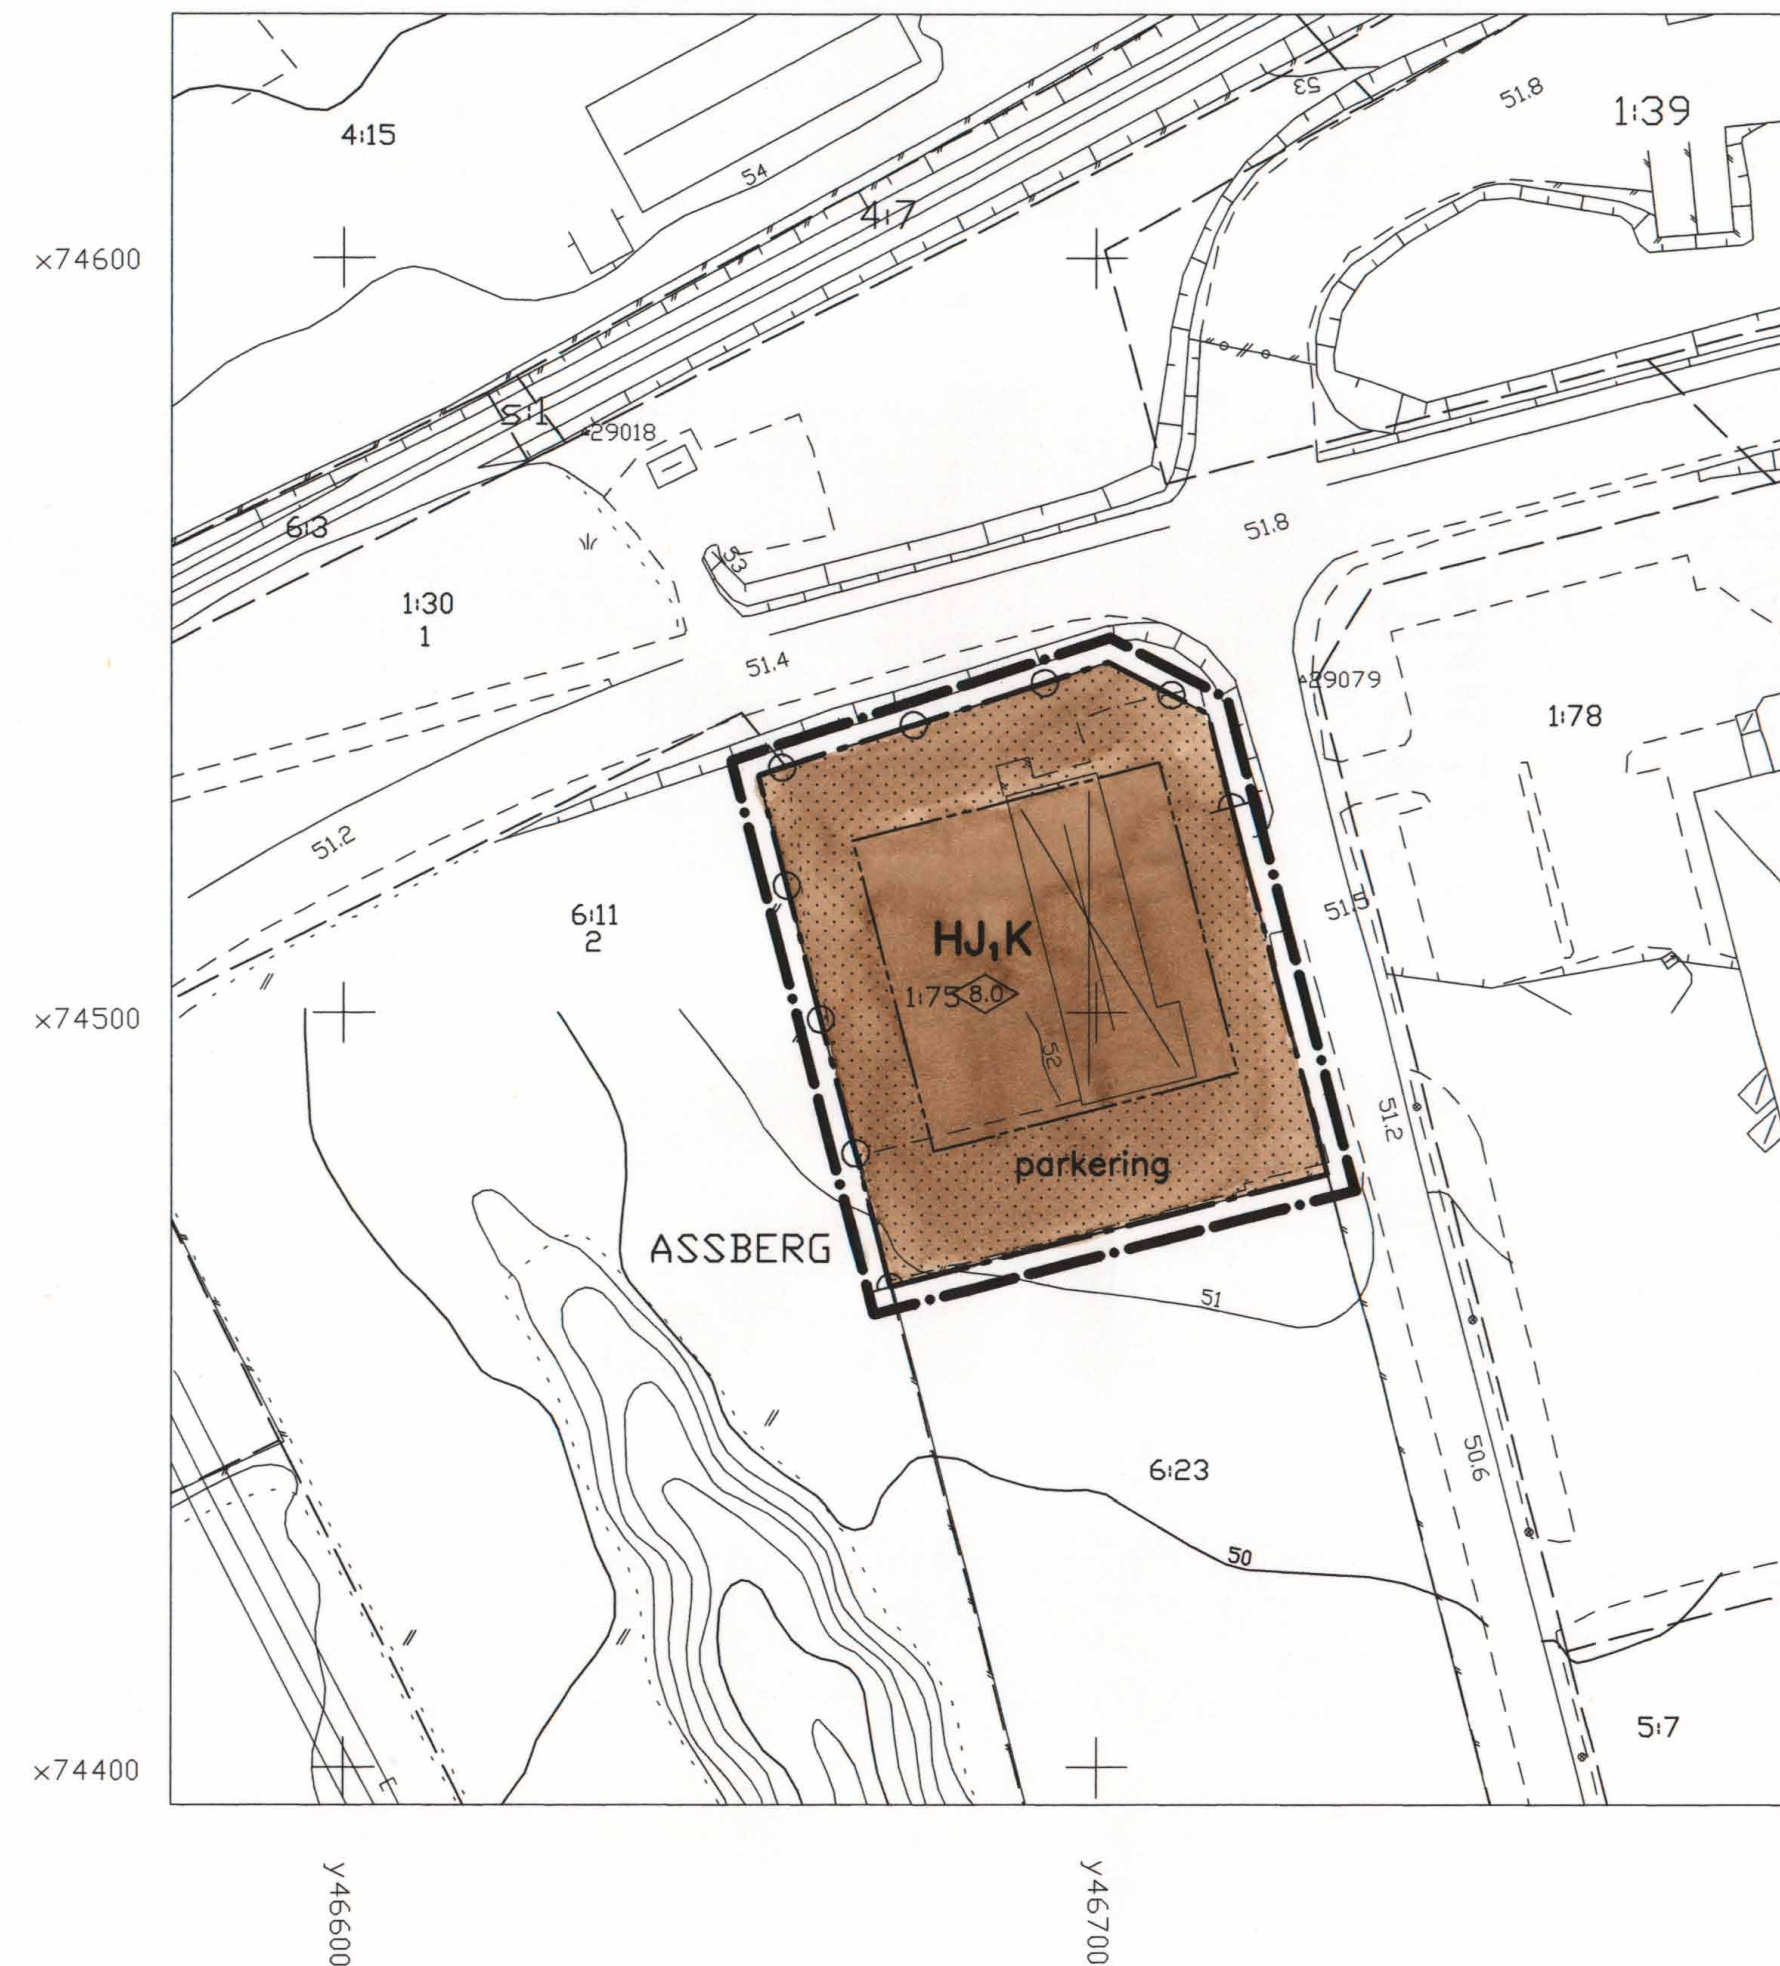

PLANKARTA

PLANBESTÄMMELSER

Följande gäller inom områden med nedanstående beteckningar. Endast angiven användning och utformning är tillåten. Bestämmelser utan beteckning gäller inom hela planområdet.

GRÄNSER

- Linje på kartan ritad 3 mm utanför planområdets gräns
- Användningsgräns
- Egenskapsgräns

Markanvändning

Kvartermark

HJK Handel, småindustri och kontor

Begränsning av markens bebyggande

Marken får inte bebyggas

Markens anordnande

Mark och vegetation

parkering Parkeringsplatser skall finnas

Utfart

Körbar utfart får inte anordnas

Placering, utformning, utförande

Utformning

Högsta byggnadshöjd i meter

Byggnadsteknik

Byggnader där personer vistas stadigvarande skall ha grundläggning i radonskyddat utförande om inte annat påvisas

Administrativa bestämmelser

Genomförandetid

Genomförandetiden för planområdet är 10 år från den dag planen vinner laga kraft

GRUNDKARTA

BETECKNINGAR

- Fastighetsgräns
- Assberg
- 1:75
- Registernummer
- s:1
- Registernummer för samfällighet
- Uthus karterat efter takkonturen
- Industribyggnad, allmän byggnad
- Skärmtak
- Trappa
- Staket, häck
- Stödmur, stenmur
- Slänt
- Väg
- Kantsten
- Järnväg
- Elledning för högspänning ovan mark
- Höjdkurvor
- Ägslagsgräns
- Åker, äng
- Polygonpunkt
- Rutnätspunkt
- Avvägd höjd

Mätklass: III

Beteckningsstandard: HMK-Ka.D

Koordinatsystem i plan: RT R02 5 gon V

Koordinatsystem i höjd: RH 70

För detalj- och fastighetsredovisningen svarar stadsarkitektkontorets kartavdelning Kinna 1998-11-20

Jan Englund
Mättningsingenjör

PLANHANDLINGAR:

- Plankarta med bestämmelser
- Illustrationskarta
- Grundkarta
- Planbeskrivning
- Genomförandebeskrivning
- Fastighetsförteckning
- Utlåtande efter samråd

GODKÄND FÖR SAMRÅD BN 1998-12-16

ANTAGEN BN 1999-02-10


LAGA KRAFT 1999-03-11

Skala 1:1000
10 0 10 20 30 40 50 60 70 80 90 100m

ILLUSTRATIONSKARTA

BETECKNINGAR

- Befintliga byggnader
- Föreslagna nya byggnader
- Parkeringsplatser

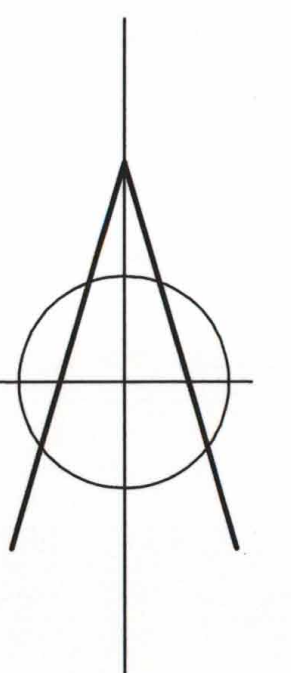

DETALJPLAN FÖR

ASSBERG 1:75

SKENE, MARKS KOMMUN, VÄSTRA GÖTALANDS LÄN

Upprättad 1998-11-20

Stadsarkitektkontoret, Marks kommun

Hans Törnqvist
planarkitekt

MARK 1463-P9