

GÄLLANDE PLANKARTA

BETECKNINGAR

GRÄNSBETECKNINGAR

— Gräns för områden där tillägg till planbestämmelser ska gälla

TILLÄGG TILL PLANBESTÄMMELSER

Följande gäller inom de avgränsade områdena.
Underliggande detaljplan (byggnadsplan för del av fastigheten Vännåkra Östergården 2:1, fastställd 1956-01-21) gäller jämsides, med undantag för nedan upphävda planbestämmelser.

UTNYTTJANDEGRAD

Byggnadsarean begränsas till högst 100 m² per tomt.

PLACERING

Byggnader ska placeras minst 4,5 meter från tomtgräns

ADMINISTRATIVA BESTÄMMELSER

Genomförandetiden för denna ändring av detaljplanen är 5 år från den dag planändringen vunnit laga kraft

UPPHÄVDA PLANBESTÄMMELSER

Följande bestämmelser i 1956 års plan upphävs genom detta tillägg:
§1, §6, samt §7

PLANHANDLINGAR:

- Plankarta
- Tillägg till planbeskrivning
- Tillägg till genomförandebeskrivning
- Fastighetsförteckning
- Utlåtande efter samråd

GODKÄND FÖR SAMRÅD BN 1998-12-16

ANTAGEN BN 1999-02-10

LAGA KRAFT 1999-03-11

ÄNDRING AV DETALJPLAN TILLÄGG TILL PLANKARTA OCH BESTÄMMELSER DEL AV VÄNNÅKRA 2:1 VÄNNÅKRA 2:69-2:72 ÖRBY, MARKS KOMMUN, VÄSTRA GÖTALANDS LÄN

UPPRÄTTAD 1998-11-16


STADSARKITEKTKONTORET, MARKS KOMMUN

Hans Törngren

Hans Törngren
planarkitekt

Skala 1:2000

0 50 100 150 200 250 300 meter

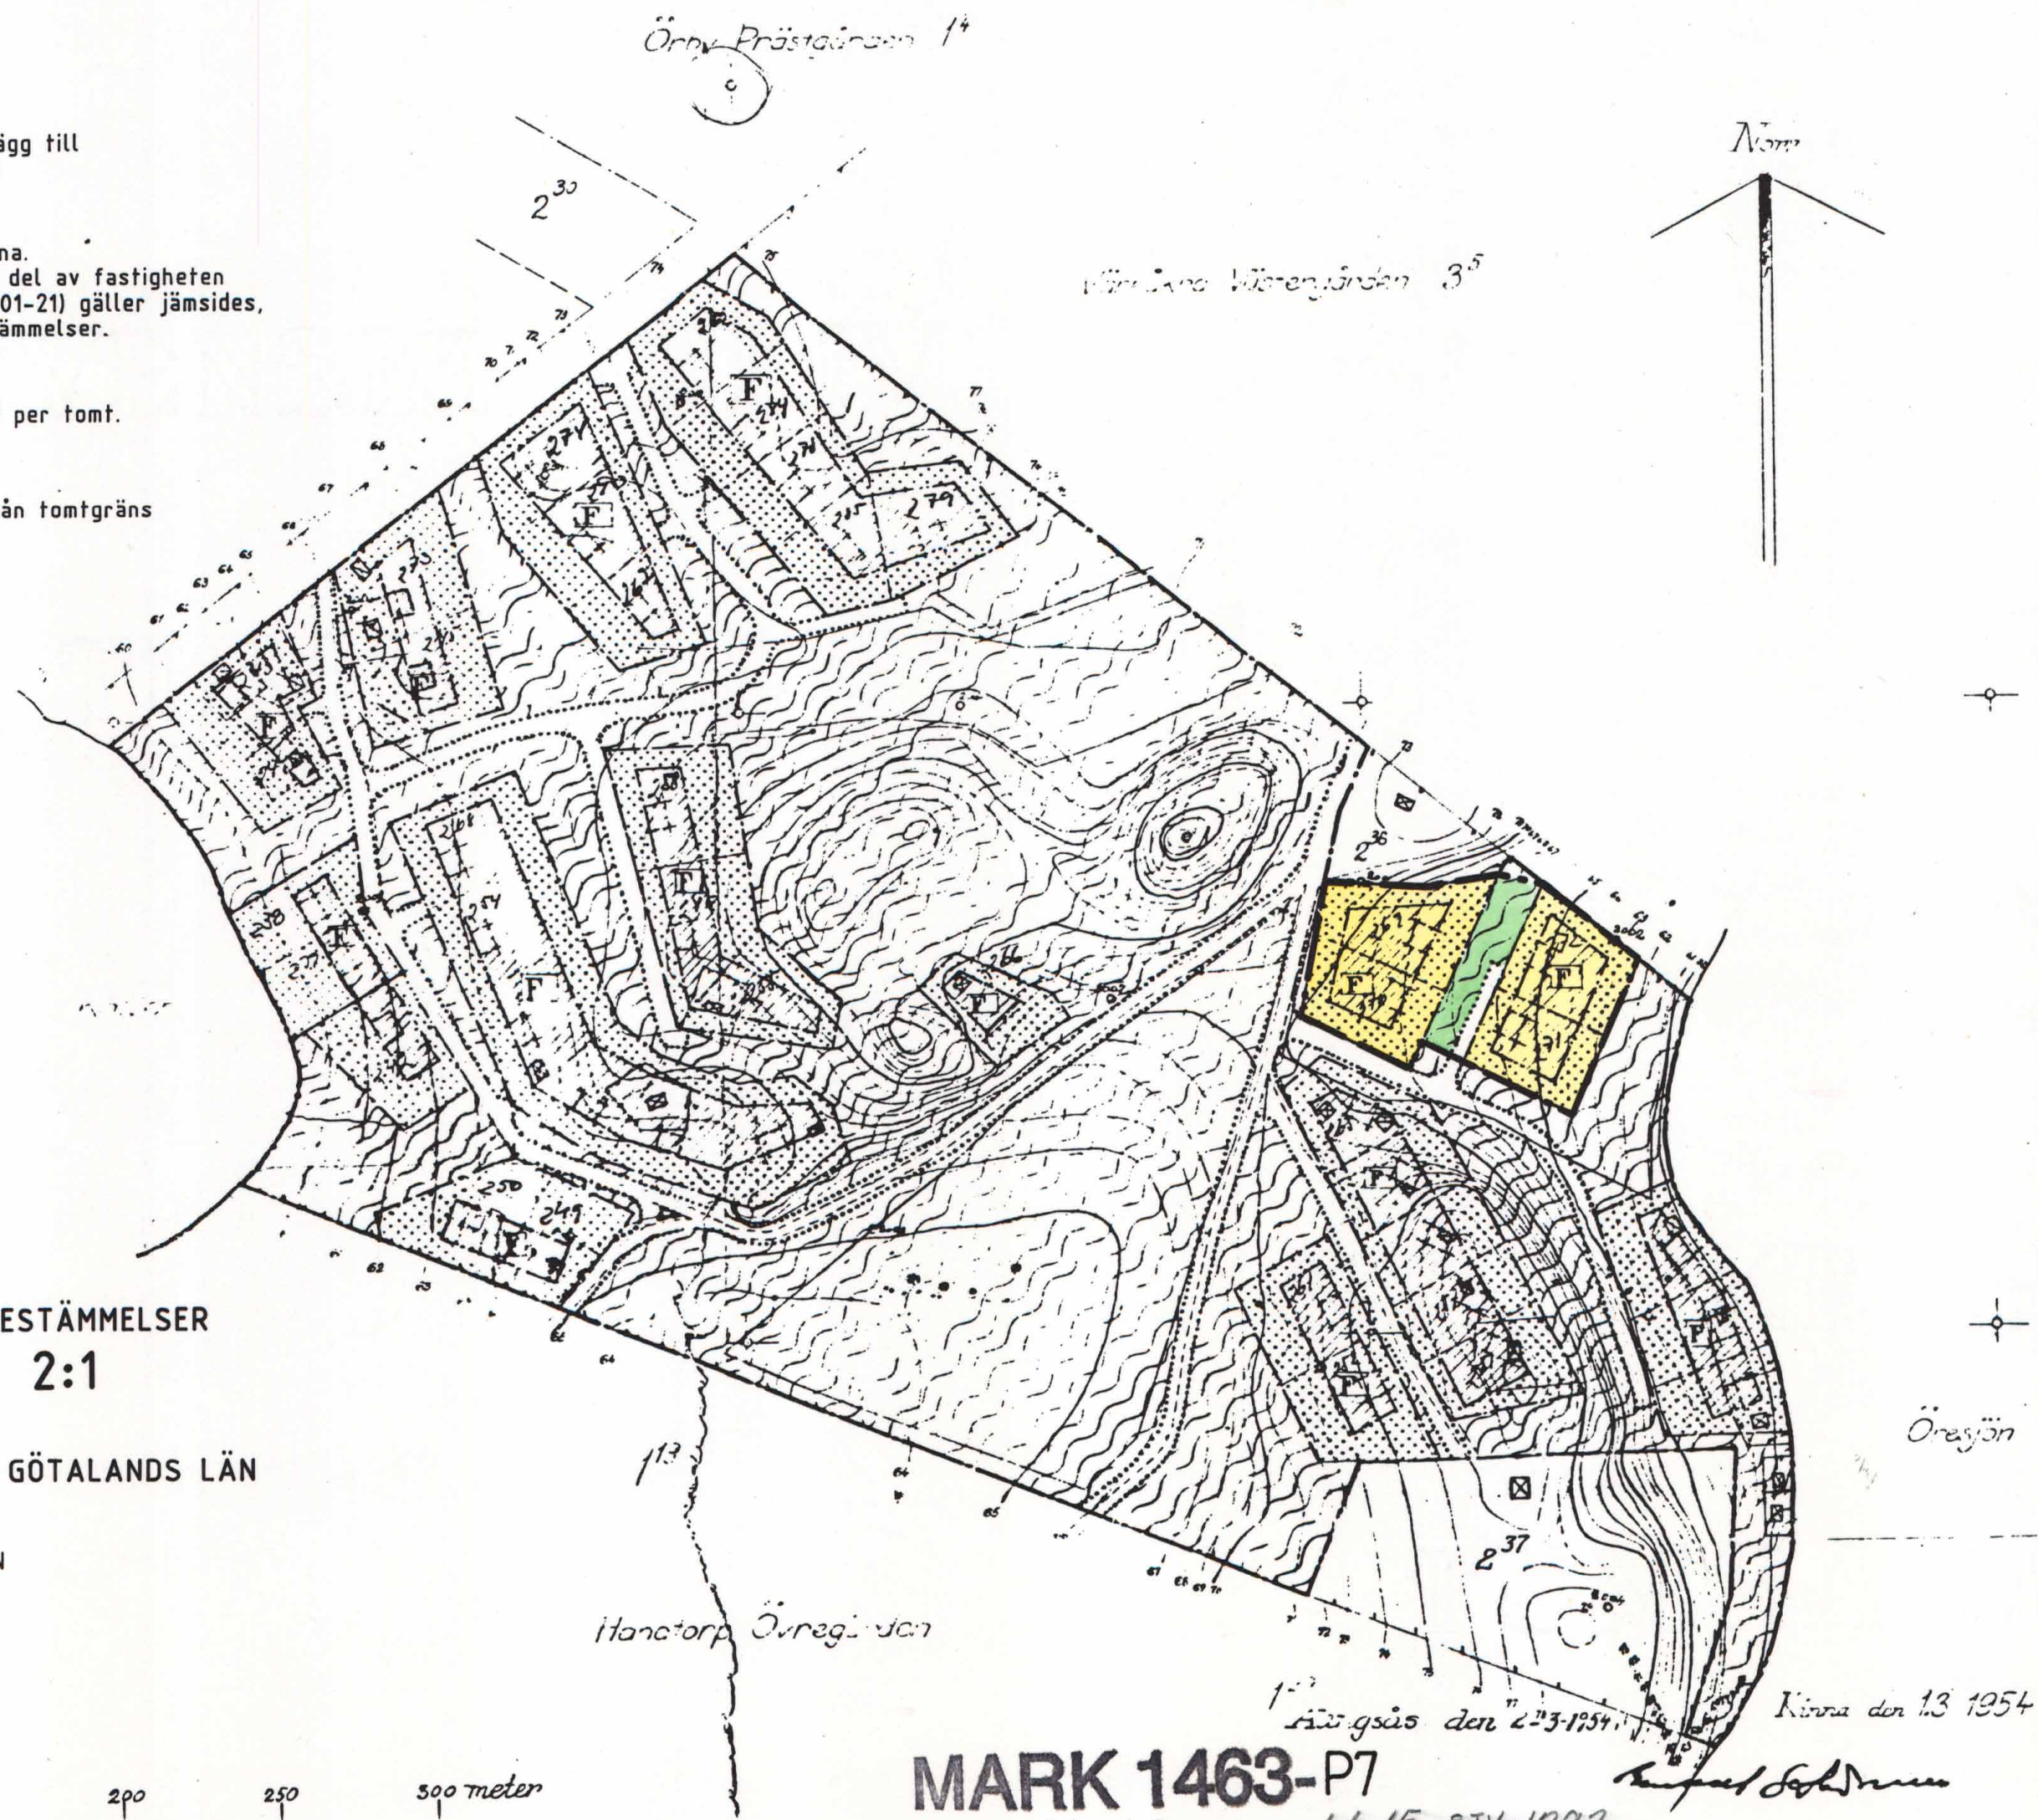

MARK 1463-P7

ursprunglig plan se akt 15-814-1292