


MARK 1463-P8

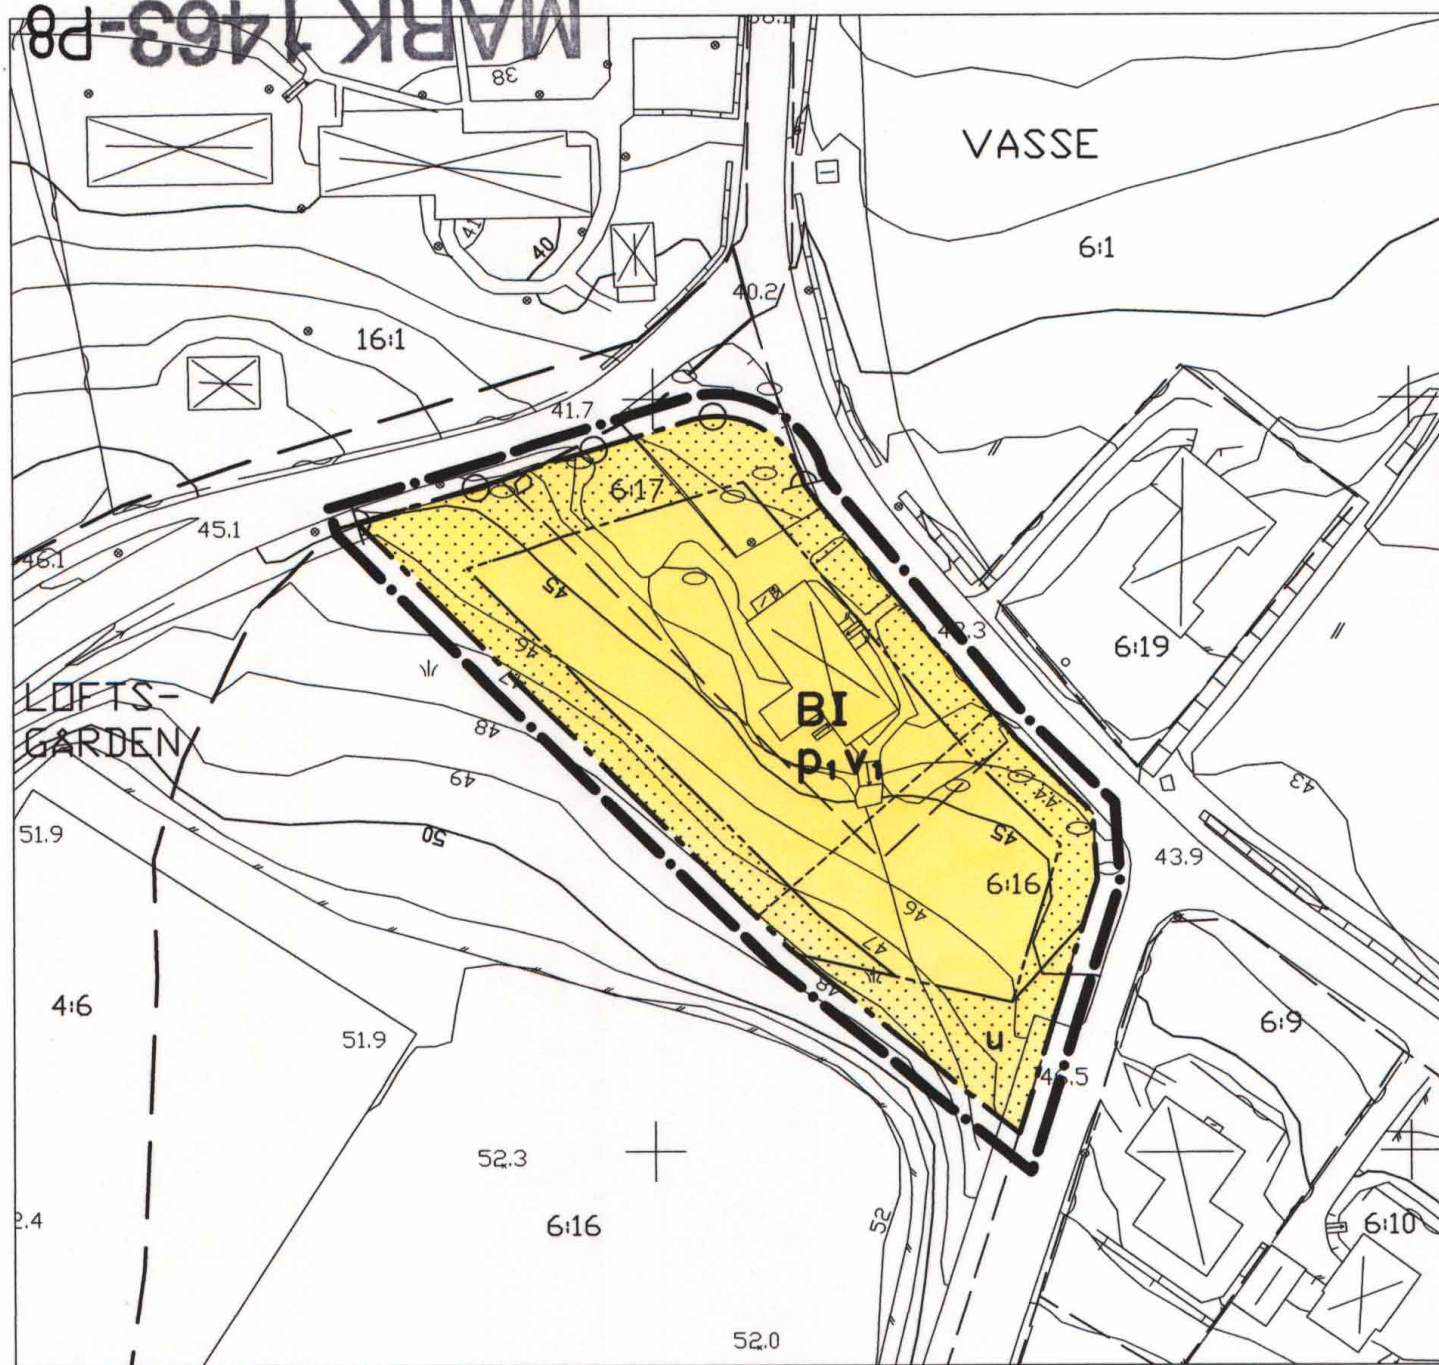

PLANKARTA

PLANBESTÄMMELSER

Följande gäller inom områden med nedanstående beteckningar. Endast angiven användning och utformning är tillåten. Bestämmelser utan beteckning gäller inom hela planområdet.

GRÄNSER

- Linje på kartan ritad 3 mm utanför planområdets gräns
- Användningsgräns
- Egenskapsgräns
- Illustrationsgräns

Markanvändning

Kvartersmark

- B** Bostäder

Placering, utformning, utförande

Placering

- P₁** Byggnader skall placeras minst 4,5 meter från tomtgränsen

Utformning

- I** Högsta antal våningar
- v₁** Suterrängvåning får anordnas

ILLUSTRATIONSKARTA

BETECKNINGAR

- Befintliga byggnader
- Föreslagna nya byggnader
- Bef lövträd



Byggnadsteknik

Byggnader där personer vistas stadigvarande skall ha grundläggning i radonskyddat utförande om inte annat påvisas

Begränsning av markens bebyggande

- Marken får inte bebyggas
- u** Marken skall vara tillgänglig för allmänna underjordiska ledningar

Markens anordnande

Utfart

- Utfart får inte anordnas

Administrativa bestämmelser

Genomförandetid

Genomförandetiden för planområdet är 5 år från den dag planen vinner laga kraft

GRUNDKARTANS BETECKNINGAR OCH UPPGIFTER

Mätklass: III

Beteckningsstandard: HMK-Ka.D

Koordinatsystem i plan: RT R02 5 gon V

Koordinatsystem i höjd: RH 70

PLANHANDLINGAR:

- Plankarta med bestämmelser
- Illustrationskarta
- Utdrag ur gällande plan
- Grundkarta
- Planbeskrivning
- Genomförandebeskrivning
- Fastighetsförteckning
- Samrådsredogörelse
- Utlåtande efter utställning

GODKÄND FÖR

- Samråd BN 1998-09-16
- Utställning BN 1998-10-28
- Antagande BN 1998-12-16

ANTAGEN KF 1999-03-02

LAGA KRAFT 1999-04-01

DETALJPLAN FÖR

EKSÄTER

VASSE 6:17 M FL

HORRED, MARKS KOMMUN, VÄSTRA GÖTALANDS LÄN

Upprättad 1998-10-28

Stadsarkitektkontoret, Marks kommun

Hans Törnqvist
planarkitekt

MARK 1463-P8