


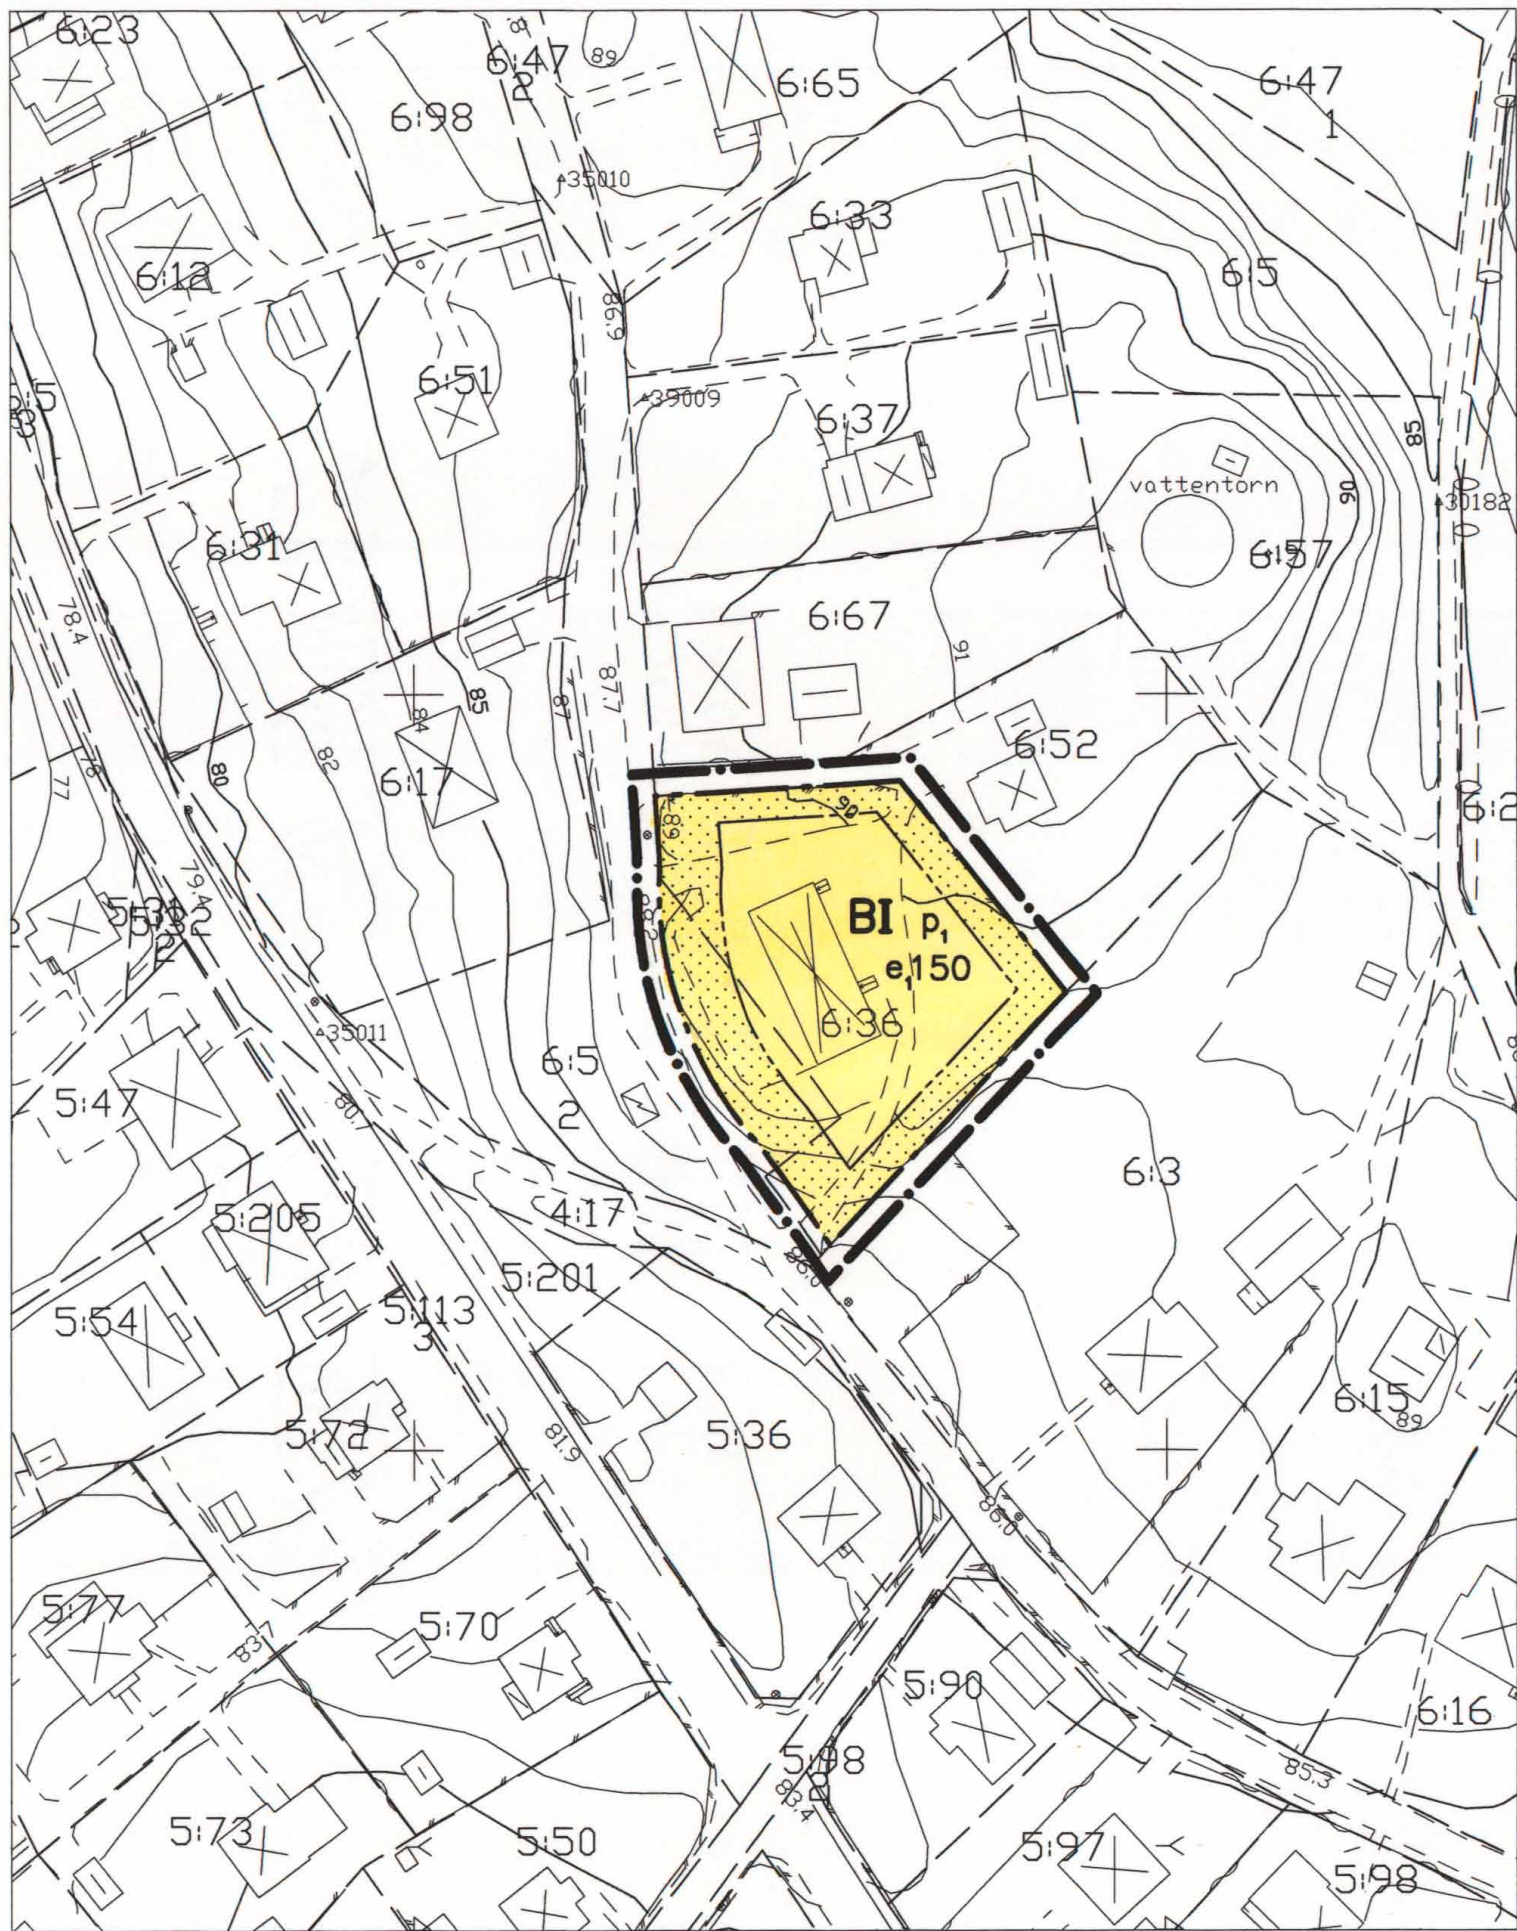

## PLANKARTA

### PLANBESTÄMMELSER

Följande gäller inom områden med nedanstående beteckningar. Endast angiven användning och utformning är tillåten. Bestämmelser utan beteckning gäller inom hela planområdet.

### GRÄNSER

- Linje på kartan ritad 3 mm utanför planområdets gräns
- Användningsgräns
- Egenskapsgräns

### Markanvändning

#### Kvartersmark

**B** Bostäder

### Begränsning av markens bebyggande

Marken får inte bebyggas

### Utnyttjandegrad

e, 000 Största byggnadsarea i kvadratmeter per fastighet

### Placering, utformning, utförande

#### Placering

**P1** Byggnader får placeras mot gemensam tomtgräns

#### Utformning

**I** Högsta antal våningar


#### Byggnadsteknik

Byggnader där personer vistas stadigvarande skall ha grundläggning i radonskyddat utförande om inte annat påvisas

### Administrativa bestämmelser

#### Genomförandetid

Genomförandetiden för planområdet är 5 år från den dag planen vinner laga kraft

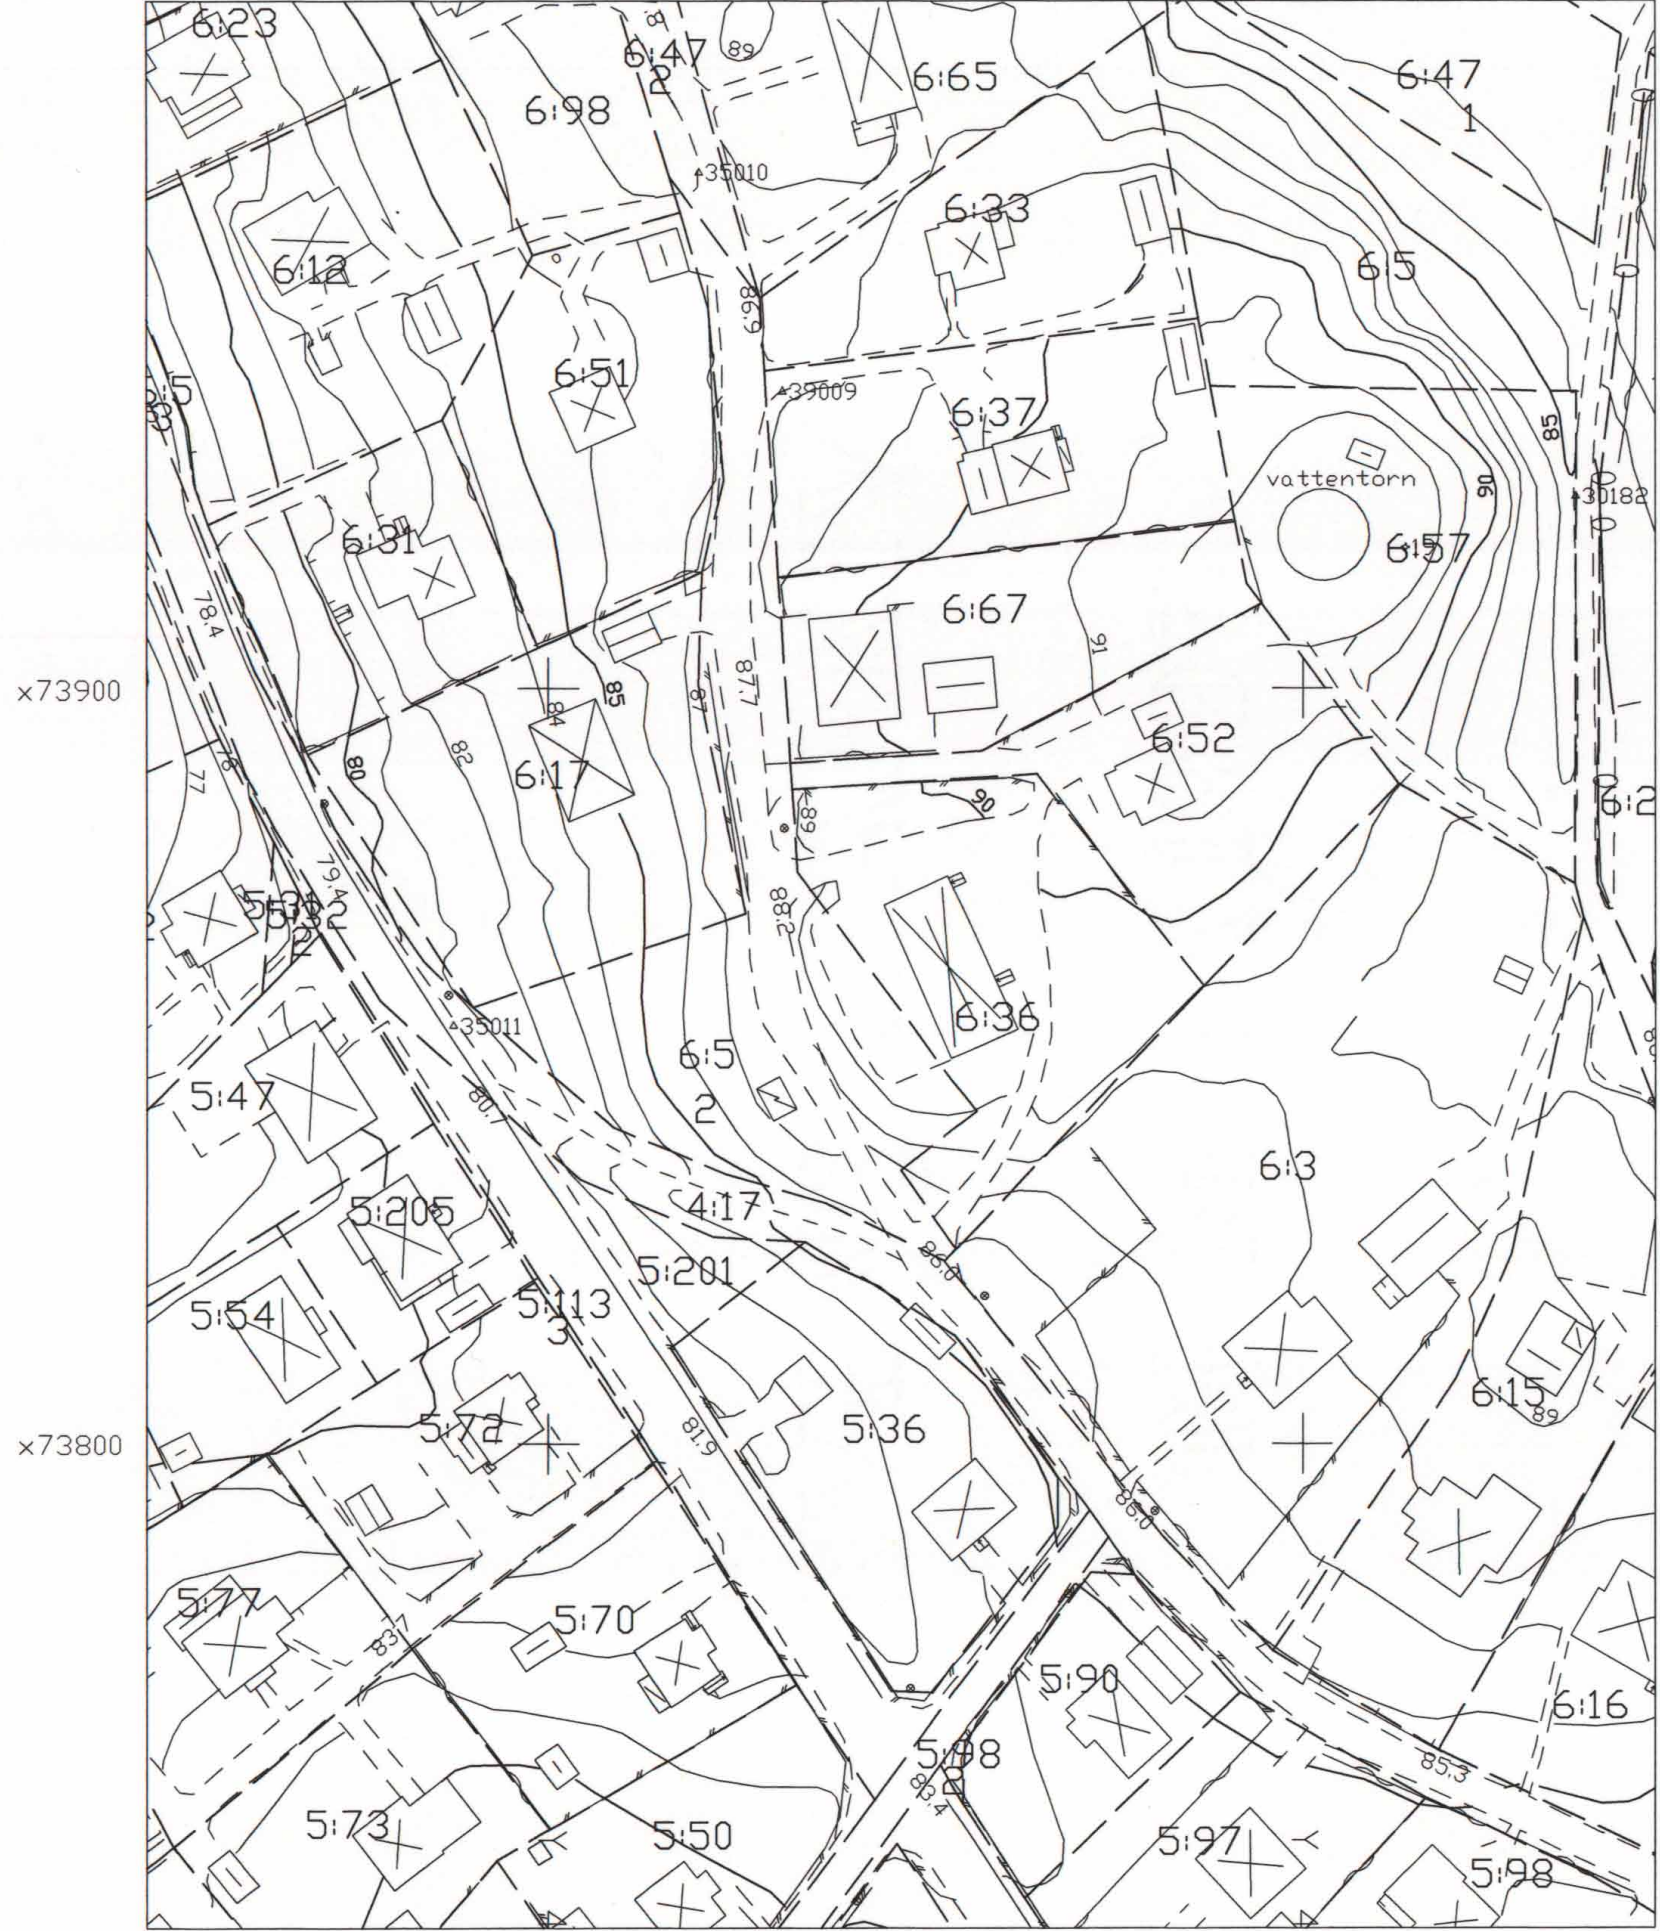

## GRUNDKARTA

### BETECKNINGAR

- Traktgräns
- Fastighetsgräns
- ÖRBY
- Traktnamn
- Registernummer
- Bostadshus respektive uthus karterat efter huslivet
- Bostadshus respektive uthus karterat efter takkonturen
- Allmän byggnad, skärmtak
- Transformatorbyggnad, trappa
- Vattentorn
- Staket, häck
- Stödmur, stenmur
- Väg
- Kantsten
- Höjdkurvor
- Ägslagsgräns
- Polygonpunkt
- Rutnätpunkt
- Avvägd höjd

Mätklass: III

Beteckningsstandard: HMK-Ka.D

Koordinatsystem i plan: RT R02 5 gon V

Koordinatsystem i höjd: RH 70

För detalj- och fastighetsredovisningen svarar stadsarkitektkontorets kartavdelning  
Kinna 1999-02-11

*Jean Englund*  
mättningsingenjör

**PLANHANDLINGAR:**  
■ Plankarta med bestämmelser  
■ Illustrationskarta  
■ Grundkarta  
■ Planbeskrivning  
■ Genomförandebeskrivning  
■ Fastighetsförteckning  
■ Utlåtande efter samråd


GODKÄND FÖR SAMRÅD BN 1999-02-10  
ANTAGEN BN 1999-04-21  
LAGA KRAFT 1999-05-20

Skala 1:1000  
10 0 10 20 30 40 50 60 70 80 90 100m

## ILLUSTRATIONSKARTA

### BETECKNINGAR

Föreslagna nya byggnader

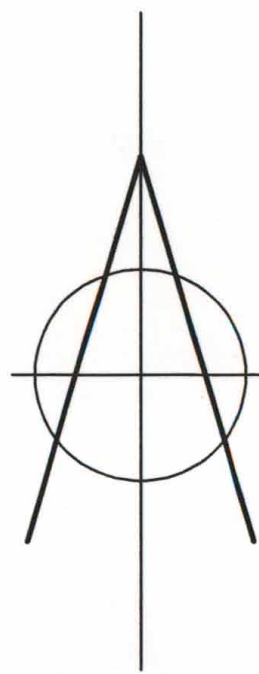

DETALJPLAN FÖR  
**ÖRBY 6:36 M FL**  
ÖRBY, MARKS KOMMUN, VÄSTRA GÖTALANDS LÄN

Upprättad 1999-01-15  
Stadsarkitektkontoret, Marks kommun

*Hans Törnqvist*  
Hans Törnqvist  
planarkitekt

**MARK 1463-P21**