




ILLUSTRATIONSKARTA

BETECKNINGAR

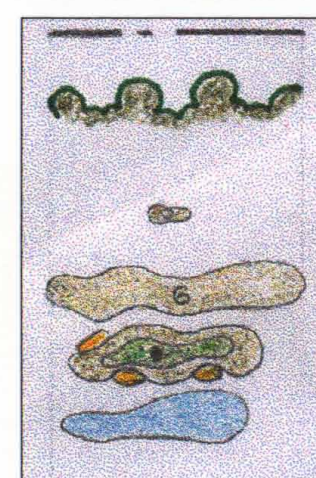

- Planområdesgräns
- Skogsbryn som avses bevaras i enlighet med planbestämmelserna
- Utslagsplats för golfhål (tee)
- Iordningsställd bansträckning (fairway) med golfhålsnummer
- Golfhål (green) med planerade sandbunkrar
- Vatten

MARK 1463-P31



PLANKARTA

- PLANHANDLINGAR:**
- Plankarta med bestämmelser
 - Illustrationskarta
 - Grundkarta
 - Planbeskrivning
 - Genomförandebeskrivning
 - Fastighetsförteckning
 - Samrådsredogörelse
 - Utåtande efter utställning

- GODKÄND FÖR**
- Samråd BN 1998-12-16
 - Utställning BN 1999-03-17
 - Antagande BN 1999-08-25
- ANTAGEN** KF 1999-10-12
- LAGA KRAFT** 1999-11-11

Skala 1:4000

100 0 100 200 300 400 500m

PLANBESTÄMMELSER

Följande gäller inom områden med nedanstående beteckningar. Endast angiven användning och utformning är tillåten. Bestämmelser utan beteckning gäller inom hela planområdet.

GRÄNSER

- Linje på kartan ritad 3 mm utanför planområdets gräns
- Användningsgräns
- Egenskapsgräns

Markanvändning

Kvartermark

- N Golfbana

Begränsning av markens bebyggande

- Marken får inte bebyggas
- g, Området ska vara tillgängligt för skogsbruk
- l Marken ska vara tillgänglig för allmän luftledning
- x Marken ska vara tillgänglig för allmän gångtrafik
- y Marken ska vara tillgänglig för skogsbilväg

Markens anordnande

Mark och vegetation

- n₁ Område inom vilken golfhål ej får anordnas
- n₂ Fast fornlämnning skyddad enligt lagen om kulturminnen 2 kap

På illustrationsplanen, inom planområdet, markerade skogsbryn ska bevaras

Vid de enskilda hällens utbyggnad ska anvisningarna under pkt 5 i "genomförandebeskrivningen" iakttagas.

Stängsel

- Skyddsstängsel ska anordnas till en höjd av 6 meter

Placering, utformning, utförande

Utformning

- 5.5 Högsta byggnadshöjd i meter

Administrativa bestämmelser

Genomförandetid

Genomförandetiden för planområdet är 10 år från den dag planen vinner laga kraft

GRUNDKARTANS BETECKNINGAR


- Traktgräns
- Fastighetsgräns
- LYDDE Traktnamn
- 1:2 Registreringsnummer
- Slänt
- Väg
- Elledning för högspänning ovan mark
- Höjdkurvor

Beteckningar utöver ovanstående se beteckningsstandard HMK-Ka.D

Mätklass: III

Koordinatsystem i plan: RT R02 5 gon V

Koordinatsystem i höjd: RH 70

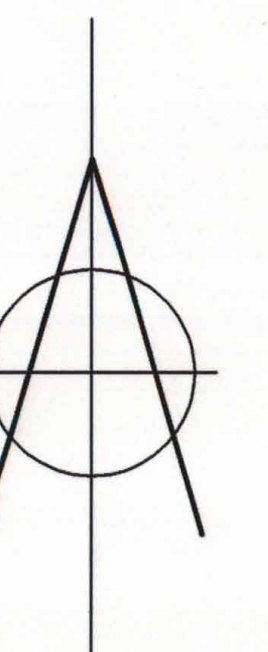

DETALJPLAN FÖR
UTÖKAD GOLFBANA
LYDDE 1:2 M FL
KINNA, MARKS KOMMUN, VÄSTRA GÖTALANDS LÄN

Upprättad 1999-03-17, reviderad 1999-09-20
Stadsarkitektkontoret, Marks kommun

Hans Törnqvist
Hans Törnqvist
planarkitekt