


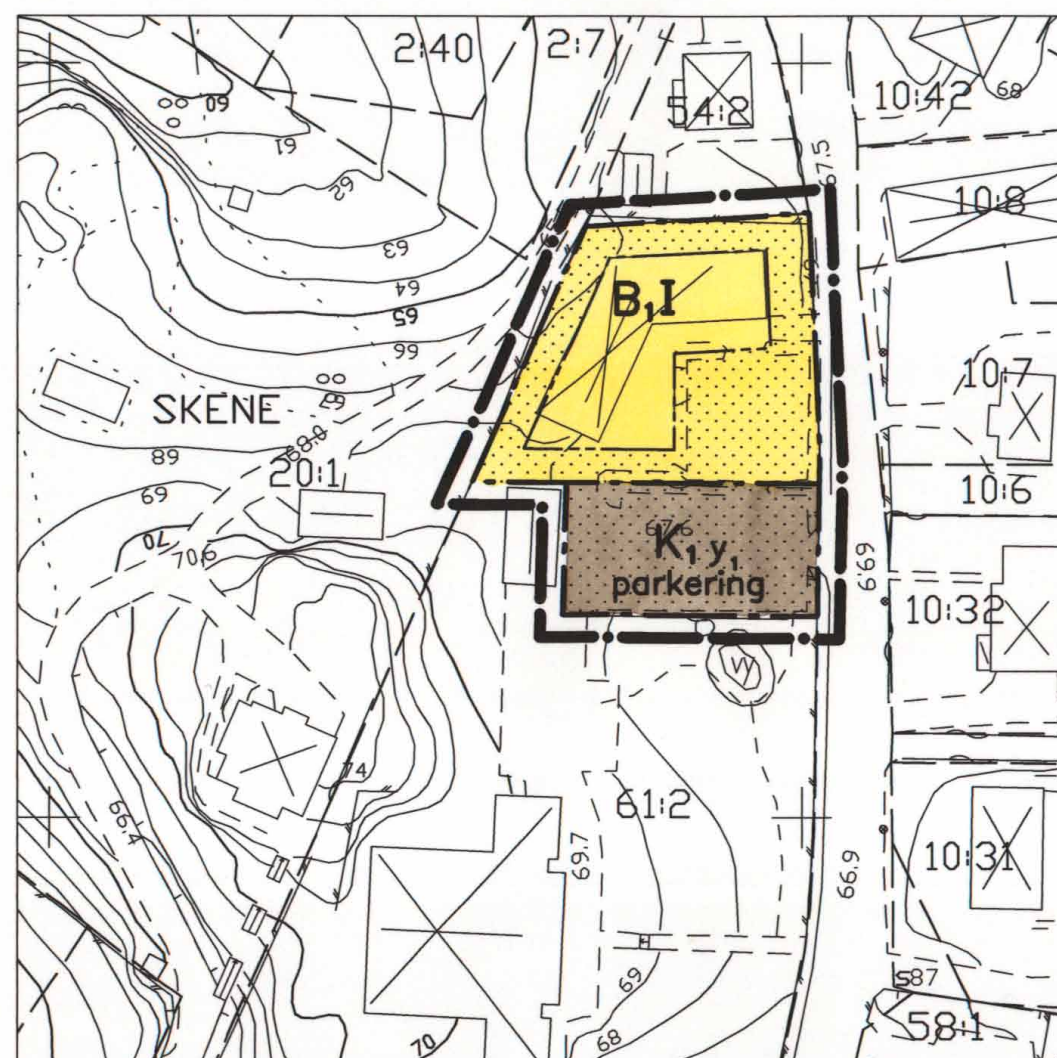

PLANKARTA

PLANBESTÄMMELSER

Följande gäller inom områden med nedanstående beteckningar. Endast angiven användning och utformning är tillåten. Bestämmelser utan beteckning gäller inom hela planområdet.

GRÄNSER

- — — — — Linje på kartan ritad 3 mm utanför planområdets gräns
- — — — — Användningsgräns
- — — — — Egenskapsgräns

Markanvändning

Kvartersmark

- B.I** Gruppbestäder i högst en våning
- K1** Kontor, klubblokal och samlingslokaler

Begränsning av markens bebyggande

- y1** Marken får inte bebyggas
- y1** Marken skall vara tillgänglig för parkering och utfart från angränsande fastighet

Markens anordnande

Mark och vegetation

- parkering** Parkeringsplats skall finnas

Placering, utformning, utförande


Byggnadsteknik

Byggnader där personer vistas stadigvarande skall ha grundläggning i radonskyddat utförande om inte annat påvisas

Administrativa bestämmelser

Genomförandetid

Genomförandetiden för planområdet är 5 år från den dag planen vinner laga kraft

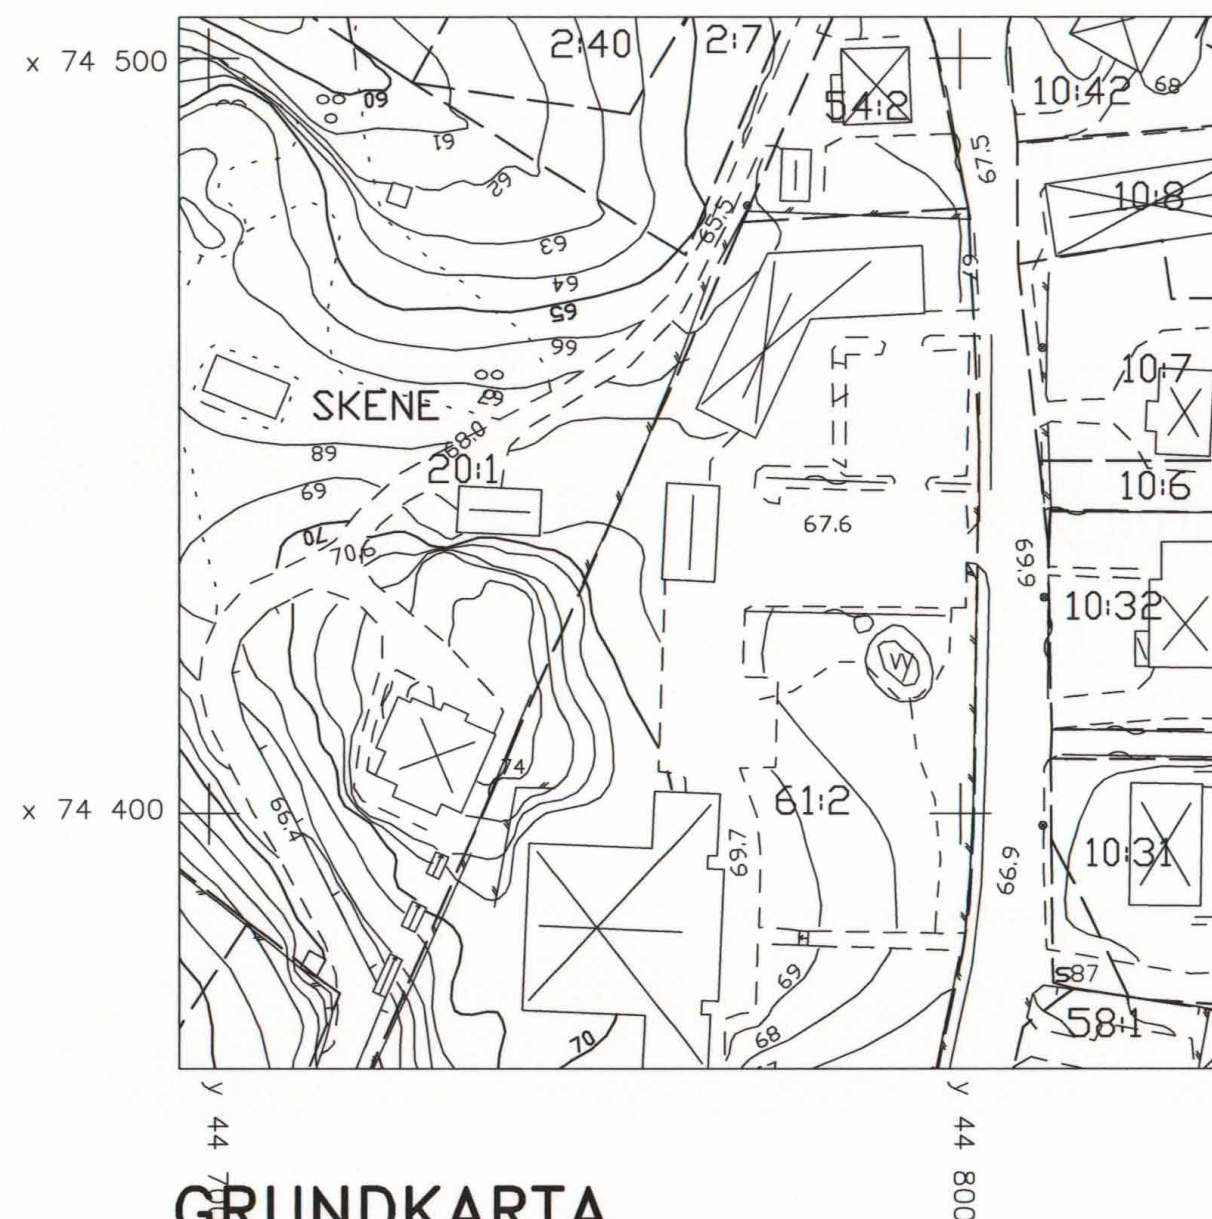

GRUNDKARTA

BETECKNINGAR

- — — — — Fastighetsgräns
- SKENE Traktnamn
- 61:2 Registernummer
- Bostadshus respektive uthus karterat efter takkonturen
- Industribyggnad, allmän byggnad
- Skärmtak
- Staket, häck
- Stödmur, stenmur
- — — — — Väg
- — — — — Kantsten
- — — — — Gångstig
- Höjdkurvor
- Vattenyta
- Rutnätspunkt
- 67.5 Avvägd höjd

Mätclass: III

Beteckningsstandard: HMK-Ka.D


Koordinatsystem i plan: RT R02 5 gon V

Koordinatsystem i höjd: RH 70

För detalj- och fastighetsredovisningen svarar stadsarkitektkontorets kartavdelning
Kinna 2000-03-24

Jan Englund
kartingenjör

Skala 1:1000
10 0 10 20 30 40 50 60 70 80 90 100m

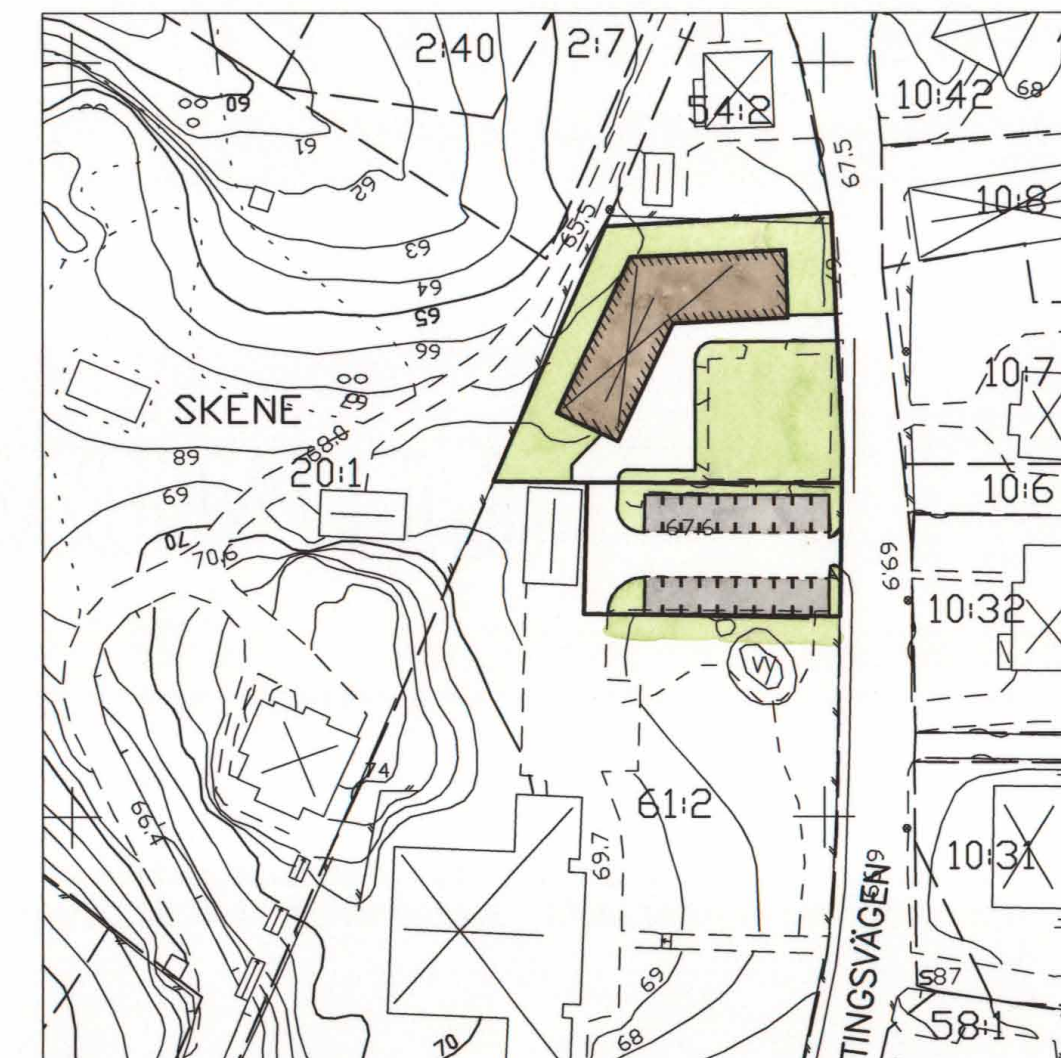

ILLUSTRATIONSKARTA

BETECKNINGAR

- Befintliga byggnader
- Parkeringsplatser

PLANHANDLINGAR:

- Plankarta med bestämmelser
- Illustrationskarta
- Grundkarta
- Planbeskrivning
- Genomförandebeskrivning
- Fastighetsförteckning
- Utåtande efter samråd

GODKÄND FÖR SAMRÅD BN 2000-04-19

ANTAGEN BN 2000-06-21

LAGA KRAFT 2000-07-13

DETALJPLAN FÖR
DEL AV SKENE 61:2
SKENE, MARKS KOMMUN, VÄSTRA GÖTALANDS LÄN

Upprättad 2000-03-24

Stadsarkitektkontoret, Marks kommun

Hans Törnqvist
planarkitekt

MARK 1463-P40