


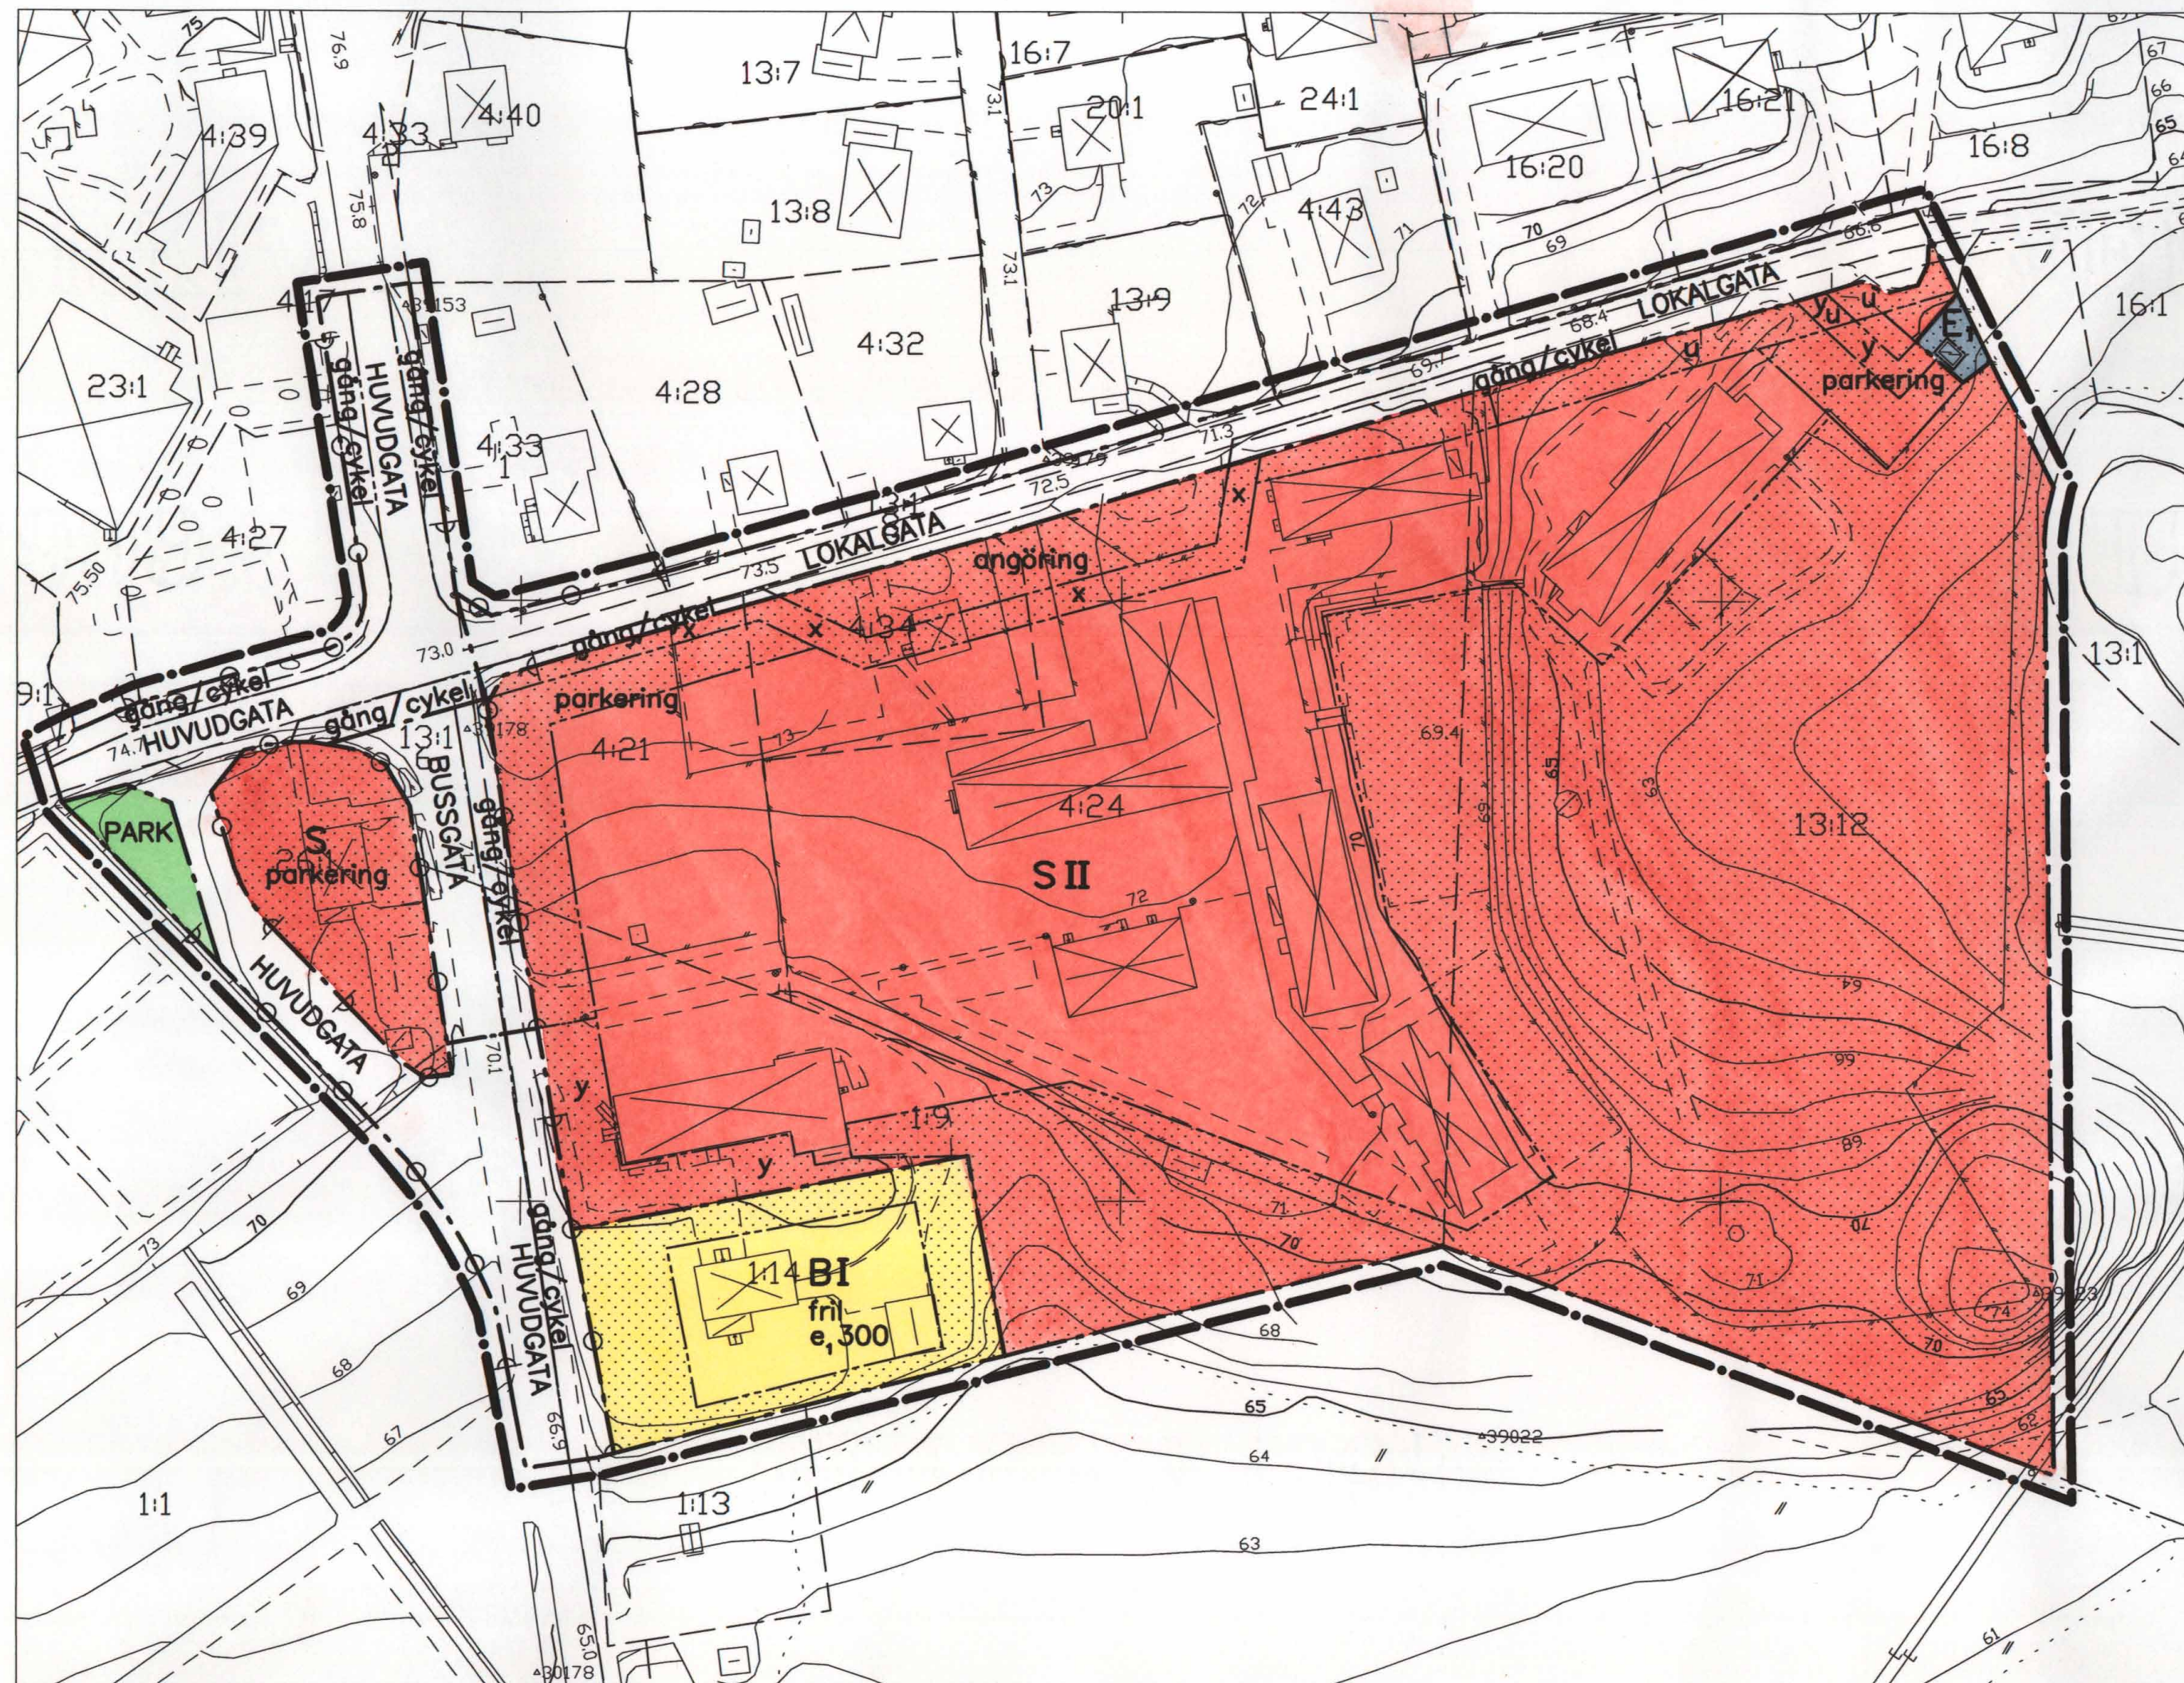

PLANBESTÄMMELSER

Följande gäller inom områden med nedanstående beteckningar. Endast angiven användning och utformning är tillåten. Bestämmelser utan beteckning gäller inom hela planområdet.

GRÄNSER

- Linje på kartan ritad 3 mm utanför planområdets gräns
- - - Användningsgräns
- Egenskapsgräns

Skala 1:1000
10 0 10 20 30 40 50 60 70 80 90 100m

Markanvändning

Allmänna platser

- HUVUDGATA** Gata som ingår i huvudnätet
- LOKALGATA** Lokaltrafik
- BUSSGATA** Busstrafik
- PARK** Anlagd park

Kvartersmark

- B** Bostäder
- E₁** Transformatorstation
- S** Skola

Utformning av allmänna platser

gång/cykel Gång- och cykelväg

Utnyttjandegrad

e, 000 Största byggnadsarea i kvadratmeter

Begränsning av markens bebyggande

- x** Marken får inte bebyggas
- x** Marken skall vara tillgänglig för allmän gång- och cykeltrafik
- y** Marken skall vara tillgänglig för utfart från angränsande fastighet

Markens anordnande

Mark och vegetation

parkerings Parkeringsplats skall finnas

Utfart

--- Utfart får inte anordnas

Placering, utformning, utförande

Utformning

- I, II** Högsta antal våningar
- fril** Endast friliggande hus


Byggnadsteknik

Byggnader där personer vistas stadigvarande skall ha grundläggning i radonskyddat utförande om inte annat påvisas

Administrativa bestämmelser

Genomförandetid

Genomförandetiden för planområdet är 10 år från den dag planen vinner laga kraft

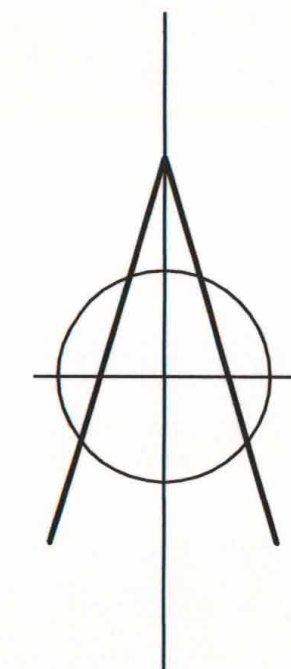

PLANHANDLINGAR:

- Plankarta med bestämmelser
- Illustrationskarta
- Utdrag ur gällande plan
- Grundkarta
- Planbeskrivning
- Genomförandebeskrivning
- Fastighetsförteckning
- Samrådsredogörelse
- Utlåtande efter utställning

GODKÄND FÖR

- Samråd BN 2000-02-23
- Utställning BN 2000-04-19
- ANTAGEN KF 2000-08-22
- LAGA KRAFT 2000-09-20

PLANKARTA

DETALJPLAN FÖR

SKOLOMRÅDE I ÖRBY

ÖRBY 4:24 M FL

ÖRBY, MARKS KOMMUN, VÄSTRA GÖTALANDS LÄN

Upprättad 2000-04-19

Stadsarkitektkontoret, Marks kommun

Hans Törngren
planarkitekt