


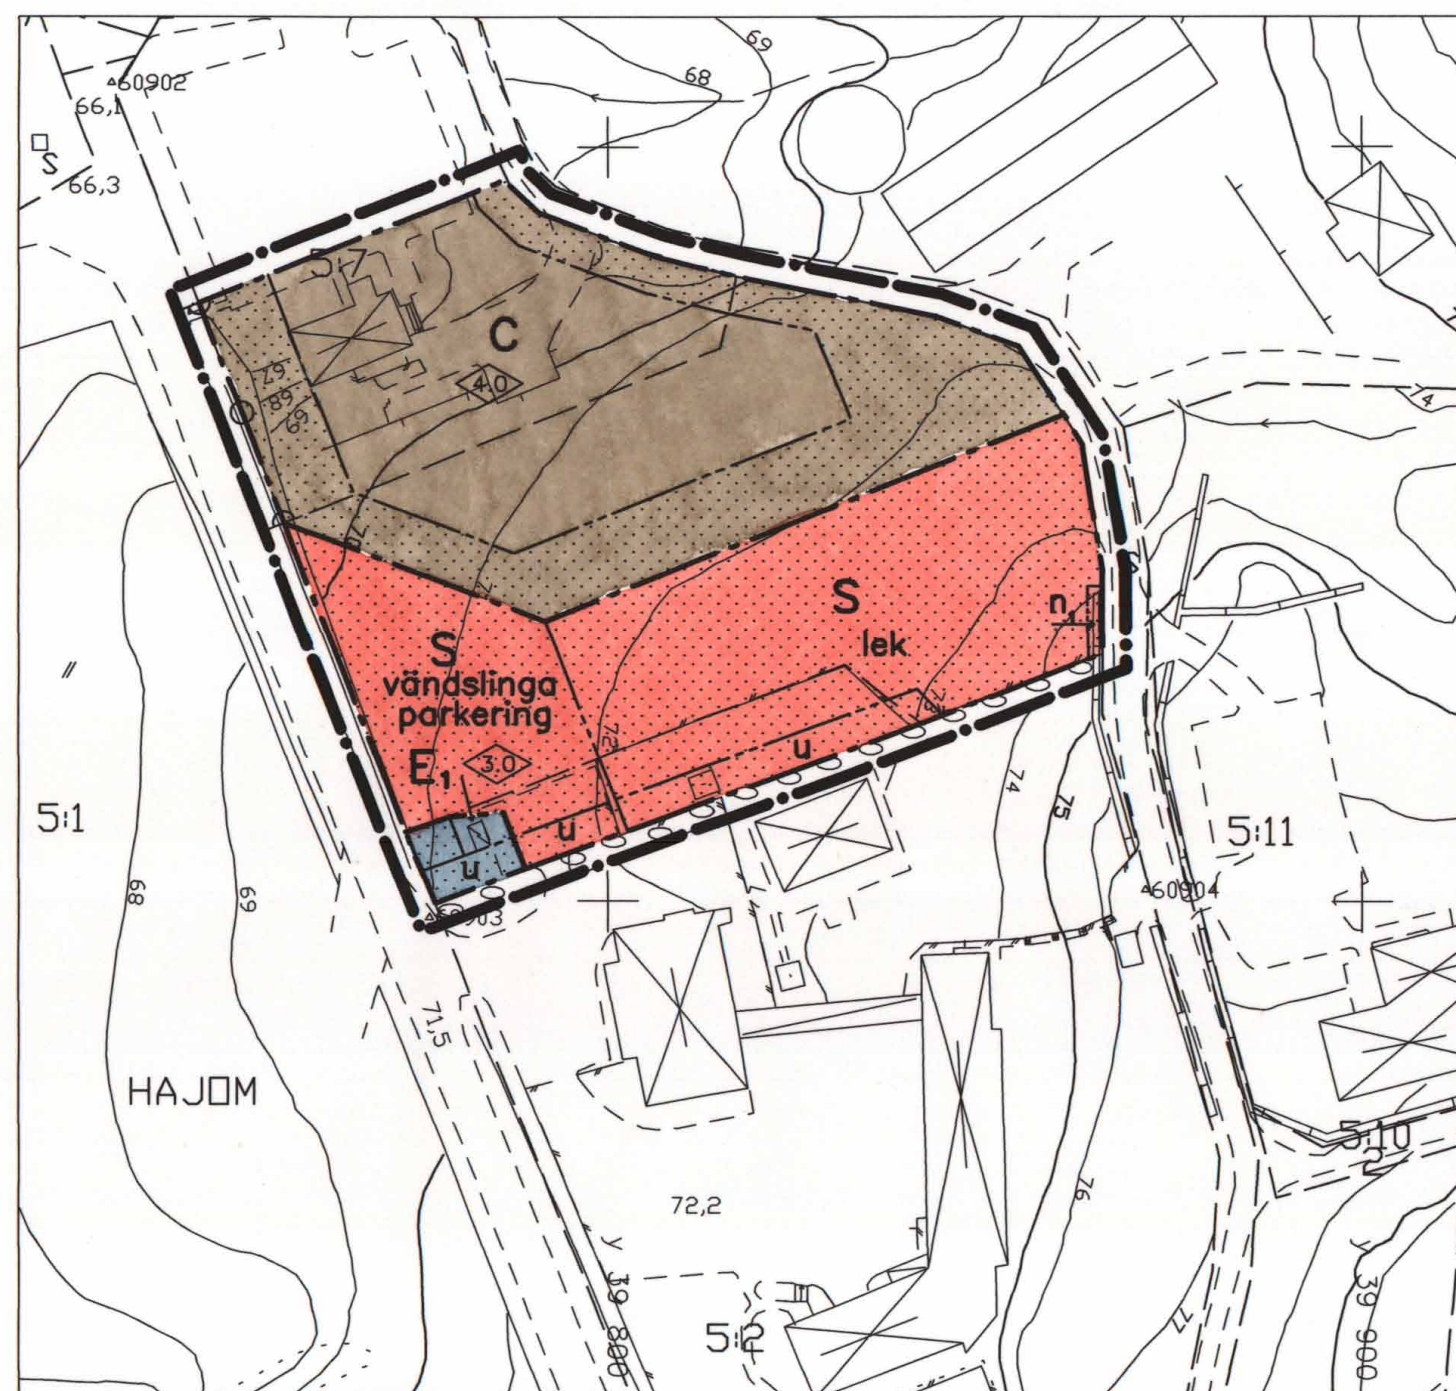

PLANKARTA

PLANBESTÄMMELSER

Följande gäller inom områden med nedanstående beteckningar. Endast angiven användning och utformning är tillåten. Bestämmelser utan beteckning gäller inom hela planområdet.

GRÄNSER

- Linje på kartan ritad 3 mm utanför planområdets gräns
- - - Användningsgräns
- Egenskapsgräns

Markanvändning

Kvartermark

- C** Församlingshem
- E₁** Transformatorstation
- S** Skola

Begränsning av markens bebyggande

- u** Marken får inte bebyggas
- u** Marken skall vara tillgänglig för allmänna underjordiska ledningar

Markens anordnande

Utfart

- u** Utfart får inte anordnas

Placering, utformning, utförande

Utformning

- 0.0** Högsta byggnadshöjd i meter

Byggnadsteknik

Byggnader där personer vistas stadigvarande skall ha grundläggning i radonskyddat utförande om inte annat påvisas

Markens anordnande

Mark och vegetation

- n₁** Befintlig stenmur ska bevaras
- lek** Lekplats skall finnas
- parkering** Parkeringsplats skall finnas

Administrativa bestämmelser

Genomförandetid

Genomförandetiden för planområdet är 5 år från den dag planen vinner laga kraft

GRUNDKARTANS BETECKNINGAR OCH UPPGIFTER

- Fastighetsgräns
- HAJOM** Traktnamn
- 5:1** Registernummer
- u** Allmän byggnad, skärmtak
- u** Transformatorbyggnad
- u** Staket, häck
- u** Stödmur, stenmur
- u** Väg
- u** Höjdkurvor

- u** Träd
- u** Rutnätspunkt

Beteckningar utöver ovanstående se beteckningsstandard HMK-Ka.D

Mätklass: III

Koordinatsystem i plan: RT R02 5 gon V

Koordinatsystem i höjd: RH 70

Skala 1:1000
10 0 10 20 30 40 50 60 70 80 90 100m

ILLUSTRATIONSKARTA

BETECKNINGAR

- Linje på kartan ritad 3 mm utanför planområdets gräns
- u** Befintliga byggnader
- u** Parkeringsplatser
- u** Befintliga vegetationsområden
- u** Befintligt träd

PLANHANDLINGAR:

- Plankarta med bestämmelser
- Illustrationskarta
- Grundkarta
- Planbeskrivning
- Genomförandebeskrivning
- Fastighetsförteckning
- Utåtande efter samråd

- GODKÄND FÖR SAMRÅD BN 2001-10-17
- ANTAGEN BN 2002-01-23
- LAGA KRAFT 2002-02-21

DETALJPLAN FÖR

DEL AV HAJOM 5:1

HAJOM, MARKS KOMMUN, VÄSTRA GÖTALANDS LÄN

Upprättad 2001-09-21, reviderad 2002-01-14

Stadsarkitektkontoret, Marks kommun

Hans Törnqvist
Hans Törnqvist
planarkitekt

MARK 1463-P52