
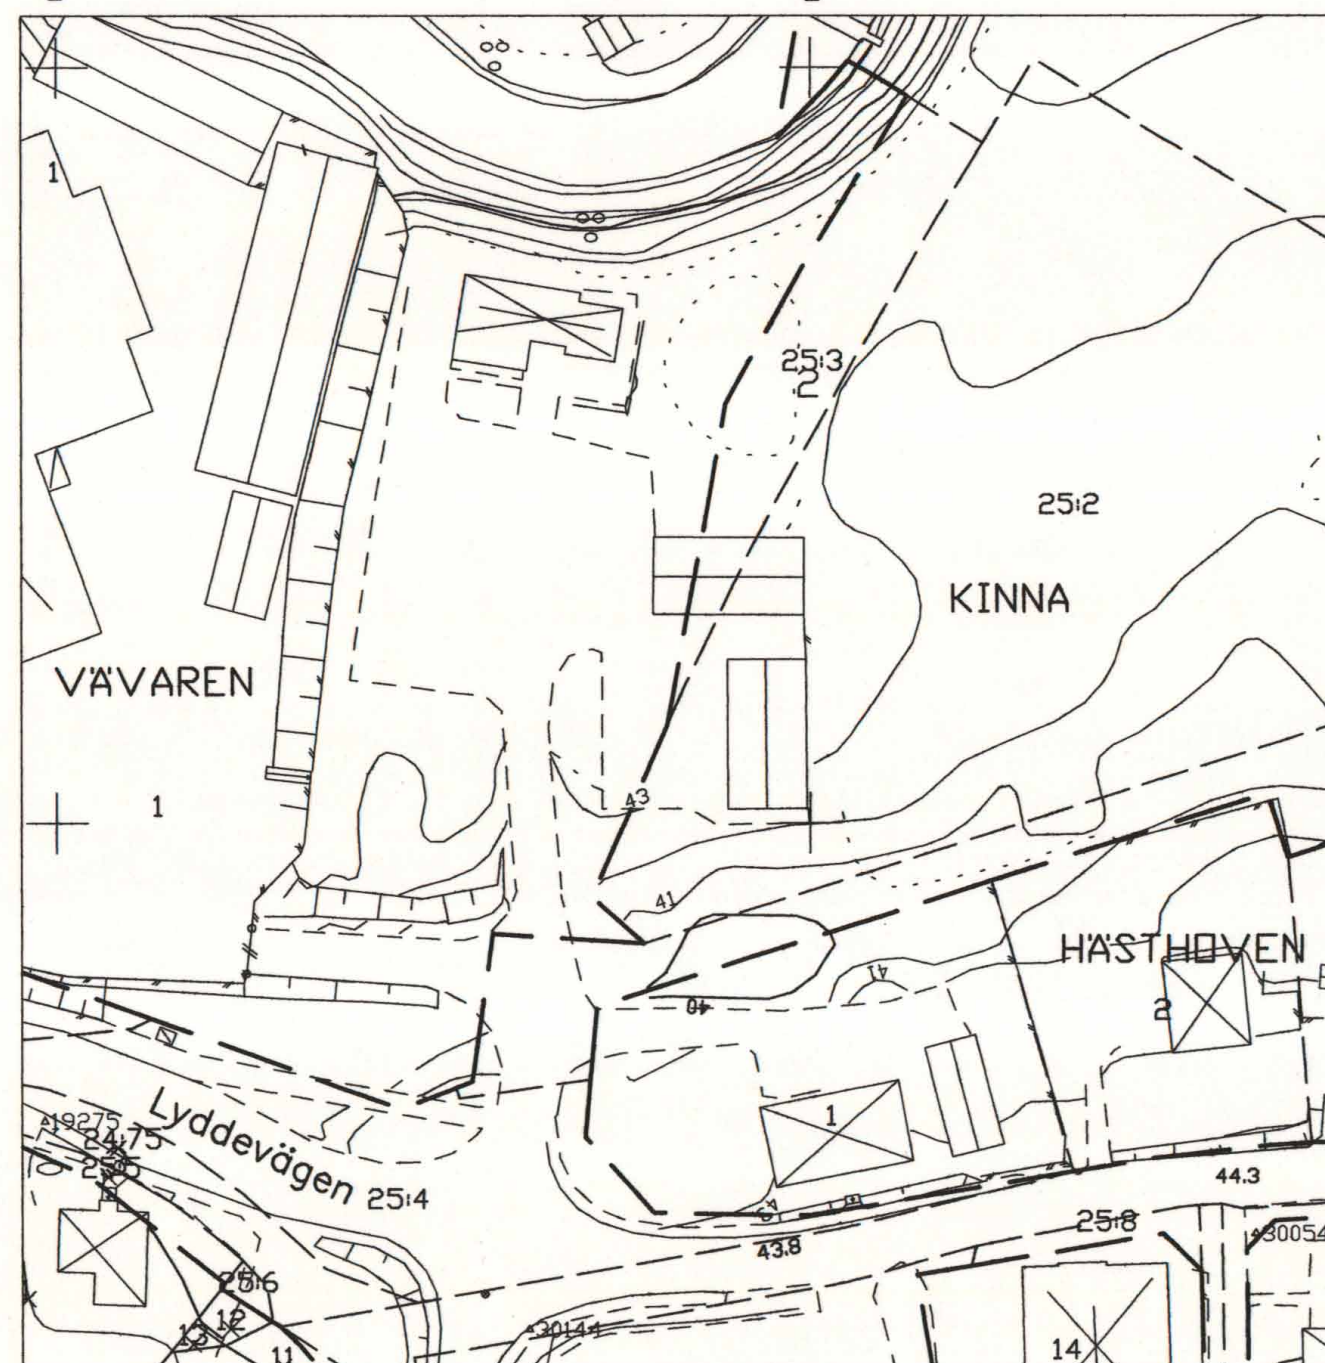


x=75 900

x=75 800

x=75 900

x=75 800

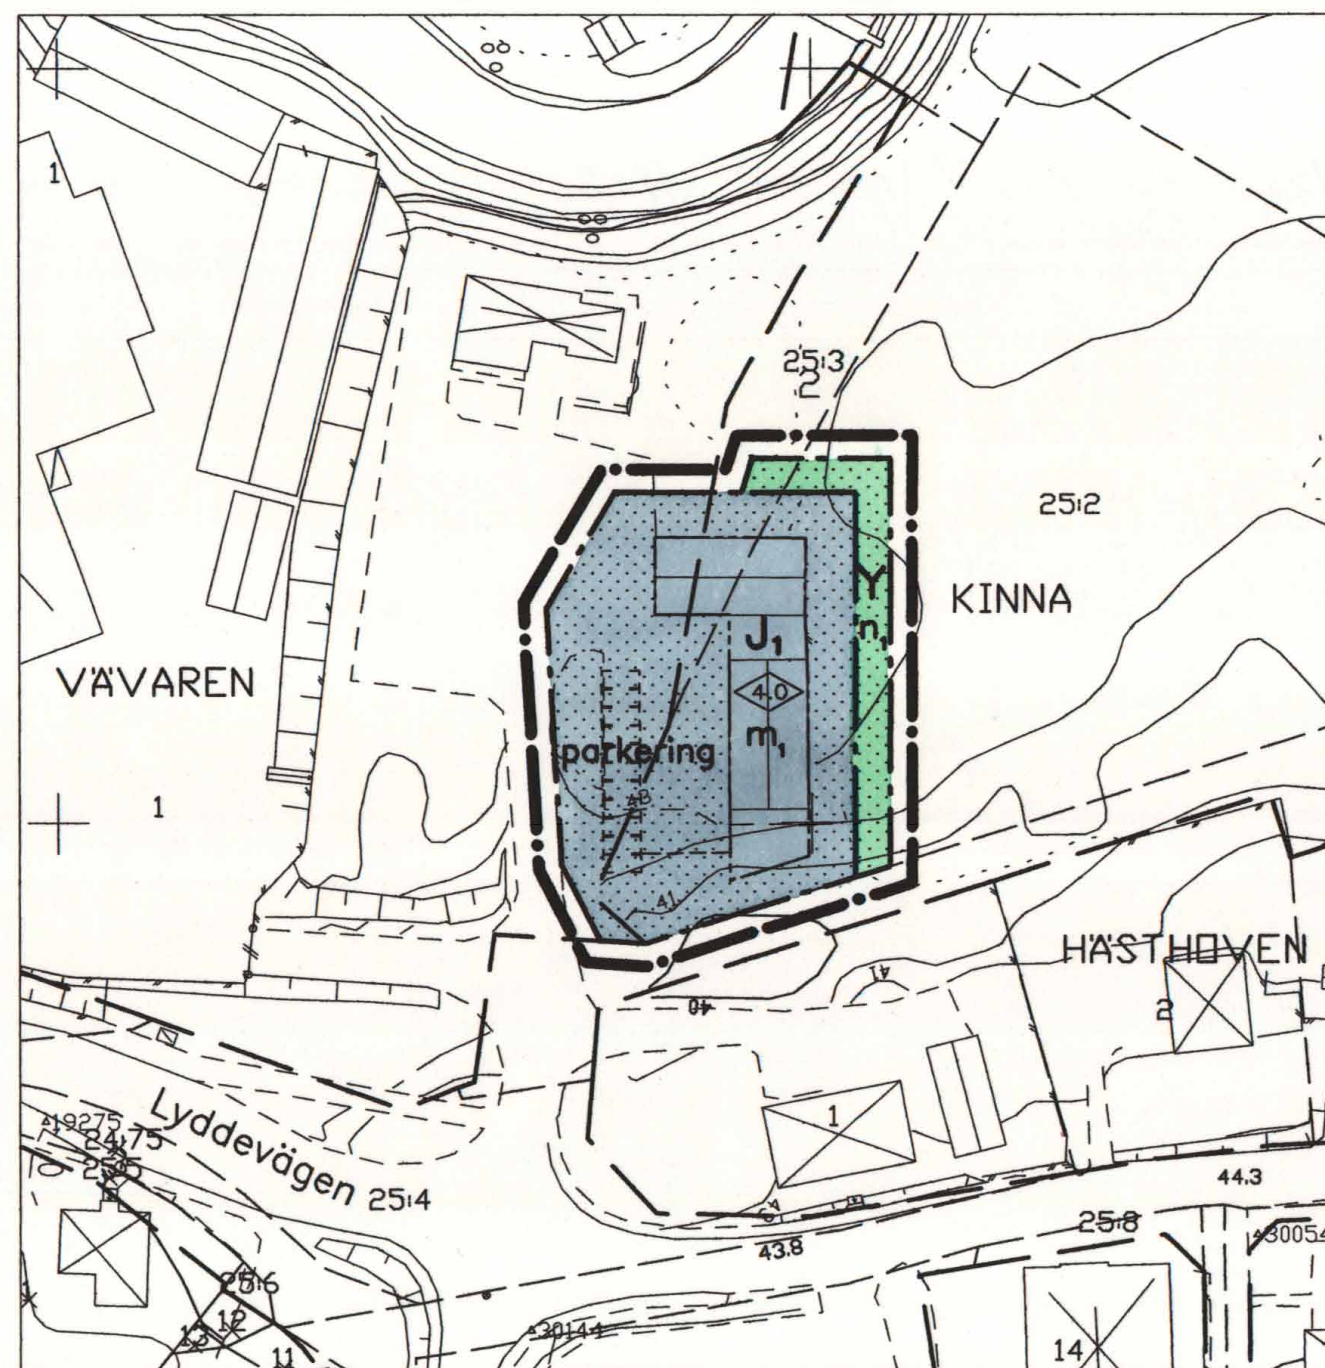

PLANKARTA

PLANBESTÄMMELSER

Följande gäller inom områden med nedanstående beteckningar. Endast angiven användning och utformning är tillåten. Bestämmelser utan beteckning gäller inom hela planområdet.

GRÄNSER

- Linje på kartan ritad 3 mm utanför planområdets gräns
- - - Användningsgräns
- Egenskapsgräns

Markanvändning

Kvartersmark

- J₁ Småindustri och lager med tillhörande handel
- Y Golfbana

Begränsning av markens bebyggande

- Marken får inte bebyggas

Markens anordnande

Mark och vegetation

- n₁ Skyddsplantering skall utföras
- parkerings Parkeringsplats skall finnas

GRUNDKARTA

BETECKNINGAR

- Traktgräns
- - - Fastighetsgräns
- KINNA Traktnamn
- 25:2 Registreringsnummer
- VÄVAREN Kvartersnamn
- 1 Registreringsnummer
- ☒ Bostadshus respektive uthus karterat efter huslivet
- ☒ Industribyggnad, allmän byggnad
- Staket, häck
- Stödmur, stenmur
- Slänt
- Väg
- Kantsten
- Vattendrag
- Höjdkurvor
- Ägoslagsgräns
- 524356 Polygonpunkt
- + Rutnätspunkt
- 61.6 Avvägd höjd
- Mätklass: III
- Beteckningsstandard: HMK-Ka.D
- Koordinatsystem i plan: RT R02 5 gon V
- Koordinatsystem i höjd: RH 70
- För detalj- och fastighetsredovisningen svarar SBF Stadsplanering, Marks kommun Kinna 2003-02-27
- Jan Englund kartingenjör

Skala 1:1000
10 0 10 20 30 40 50 60 70 80 90 100m

Placering, utformning, utförande

Utformning

- ◊ Högsta byggnadshöjd i meter

Byggnadsteknik

Byggnader där personer vistas stadigvarande skall ha grundläggning i radonskyddat utförande om inte annat påvisas

Störningsskydd

- m₁ Verksamheten får inte vara störande för omgivande bostäder. Bullernivån utanför bostäderna får dagtid inte överstiga 50 dB(A). Kvällstid (kl.18-22) får bullernivån inte överstiga 45 dB(A), nattetid (kl.22-07), 40 dBA.


Administrativa bestämmelser

Genomförandetid

Genomförandetiden för planområdet är 5 år från den dag planen vinner laga kraft

Illustrationer

- Illustrationslinje

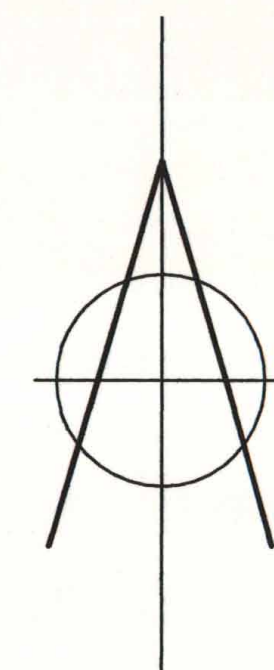

PLANHANDLINGAR:

- Plankarta med bestämmelser
- Grundkarta
- Planbeskrivning
- Genomförandebeskrivning
- Fastighetsförteckning
- Utåtande efter samråd

GODKÄND FÖR SAMRÅD BN 2003-02-19

ANTAGEN BN 2003-04-16

LAGA KRAFT 2003-05-15

DETALJPLAN FÖR DEL AV
KINNA 25:2 M FL
KINNA, MARKS KOMMUN, VÄSTRA GÖTALANDS LÄN

Upprättad 2003-02-03 reviderad 2003-04-07

SBF Stadsplanering, Marks kommun

Hans Törngren
Hans Törngren
planarkitekt

MARK 1463-P65