

PLANBESTÄMMELSER

Följande gäller inom området med nedanstående beteckningar. Endast angiven användning och utformning är tillåten. Bestämmelser utan beteckning gäller inom hela planområdet.

GRÄNSER

- Linje på kartan ritad 3 mm utanför planområdets gräns
- Användningsgräns
- Egenskapsgräns

Markanvändning

- Allmänna bildiser
- GENOMFART Genomfartstrafik
- LOKALGATA Lokaltrafik
- Kvartersmark
- B Hotell- och konferensanläggning

Begränsning av markens bebyggande

- Marken får inte bebyggas

Markens anordnande

- Mark och vegetation
- parkeri Parkeringsplatser skall finnas
- Uttart

- Uttart Kärbar uttart får inte anordnas
- Uttart
- 30 Skorsten får utan begränsning av byggnadshöjden uppföras till en höjd av högst 30 meter
- II Högsta antal våningar

Byggnadsteknik

Byggnader där personer vistas stadigvarande skall ha grundläggning i redovisat utförande om inte annat påvisas

Administrativa bestämmelser

- Genomförandelid
- Genomförandeliden för planområdet är 10 år från den dag planen vinner laga kraft

PLANHANDLINGAR:		
■ Plankarta med bestämmelser	CODKNU FÖR SAMRÅD	BN 2002-04-24
■ Illustrationskarta	ANTAGEN	BN 2003-05-21
■ Utdrag ur gällande plan		
■ Grundkarta	LAGA KRAFT	2003-06-19
■ Planbeskrivning		
■ Genomförandeskrivning		
■ Fastighetsfärdning		
■ Utbildande efter samråd		

PLANKARTA
DETAILPLAN FÖR


DEL AV HULT 1:10
(TVA SKYTTLAR)

ÖRBY, MARKS KOMMUN, VÄSTRA GÖTALANDS LÄN

Upprättad 2002-04-10, reviderad 2003-02-10
SBF/Stadsplaneringsenheten, Marks kommun

Hans Törnqvist
planarkitekt

Datorritad av Lena Bodén

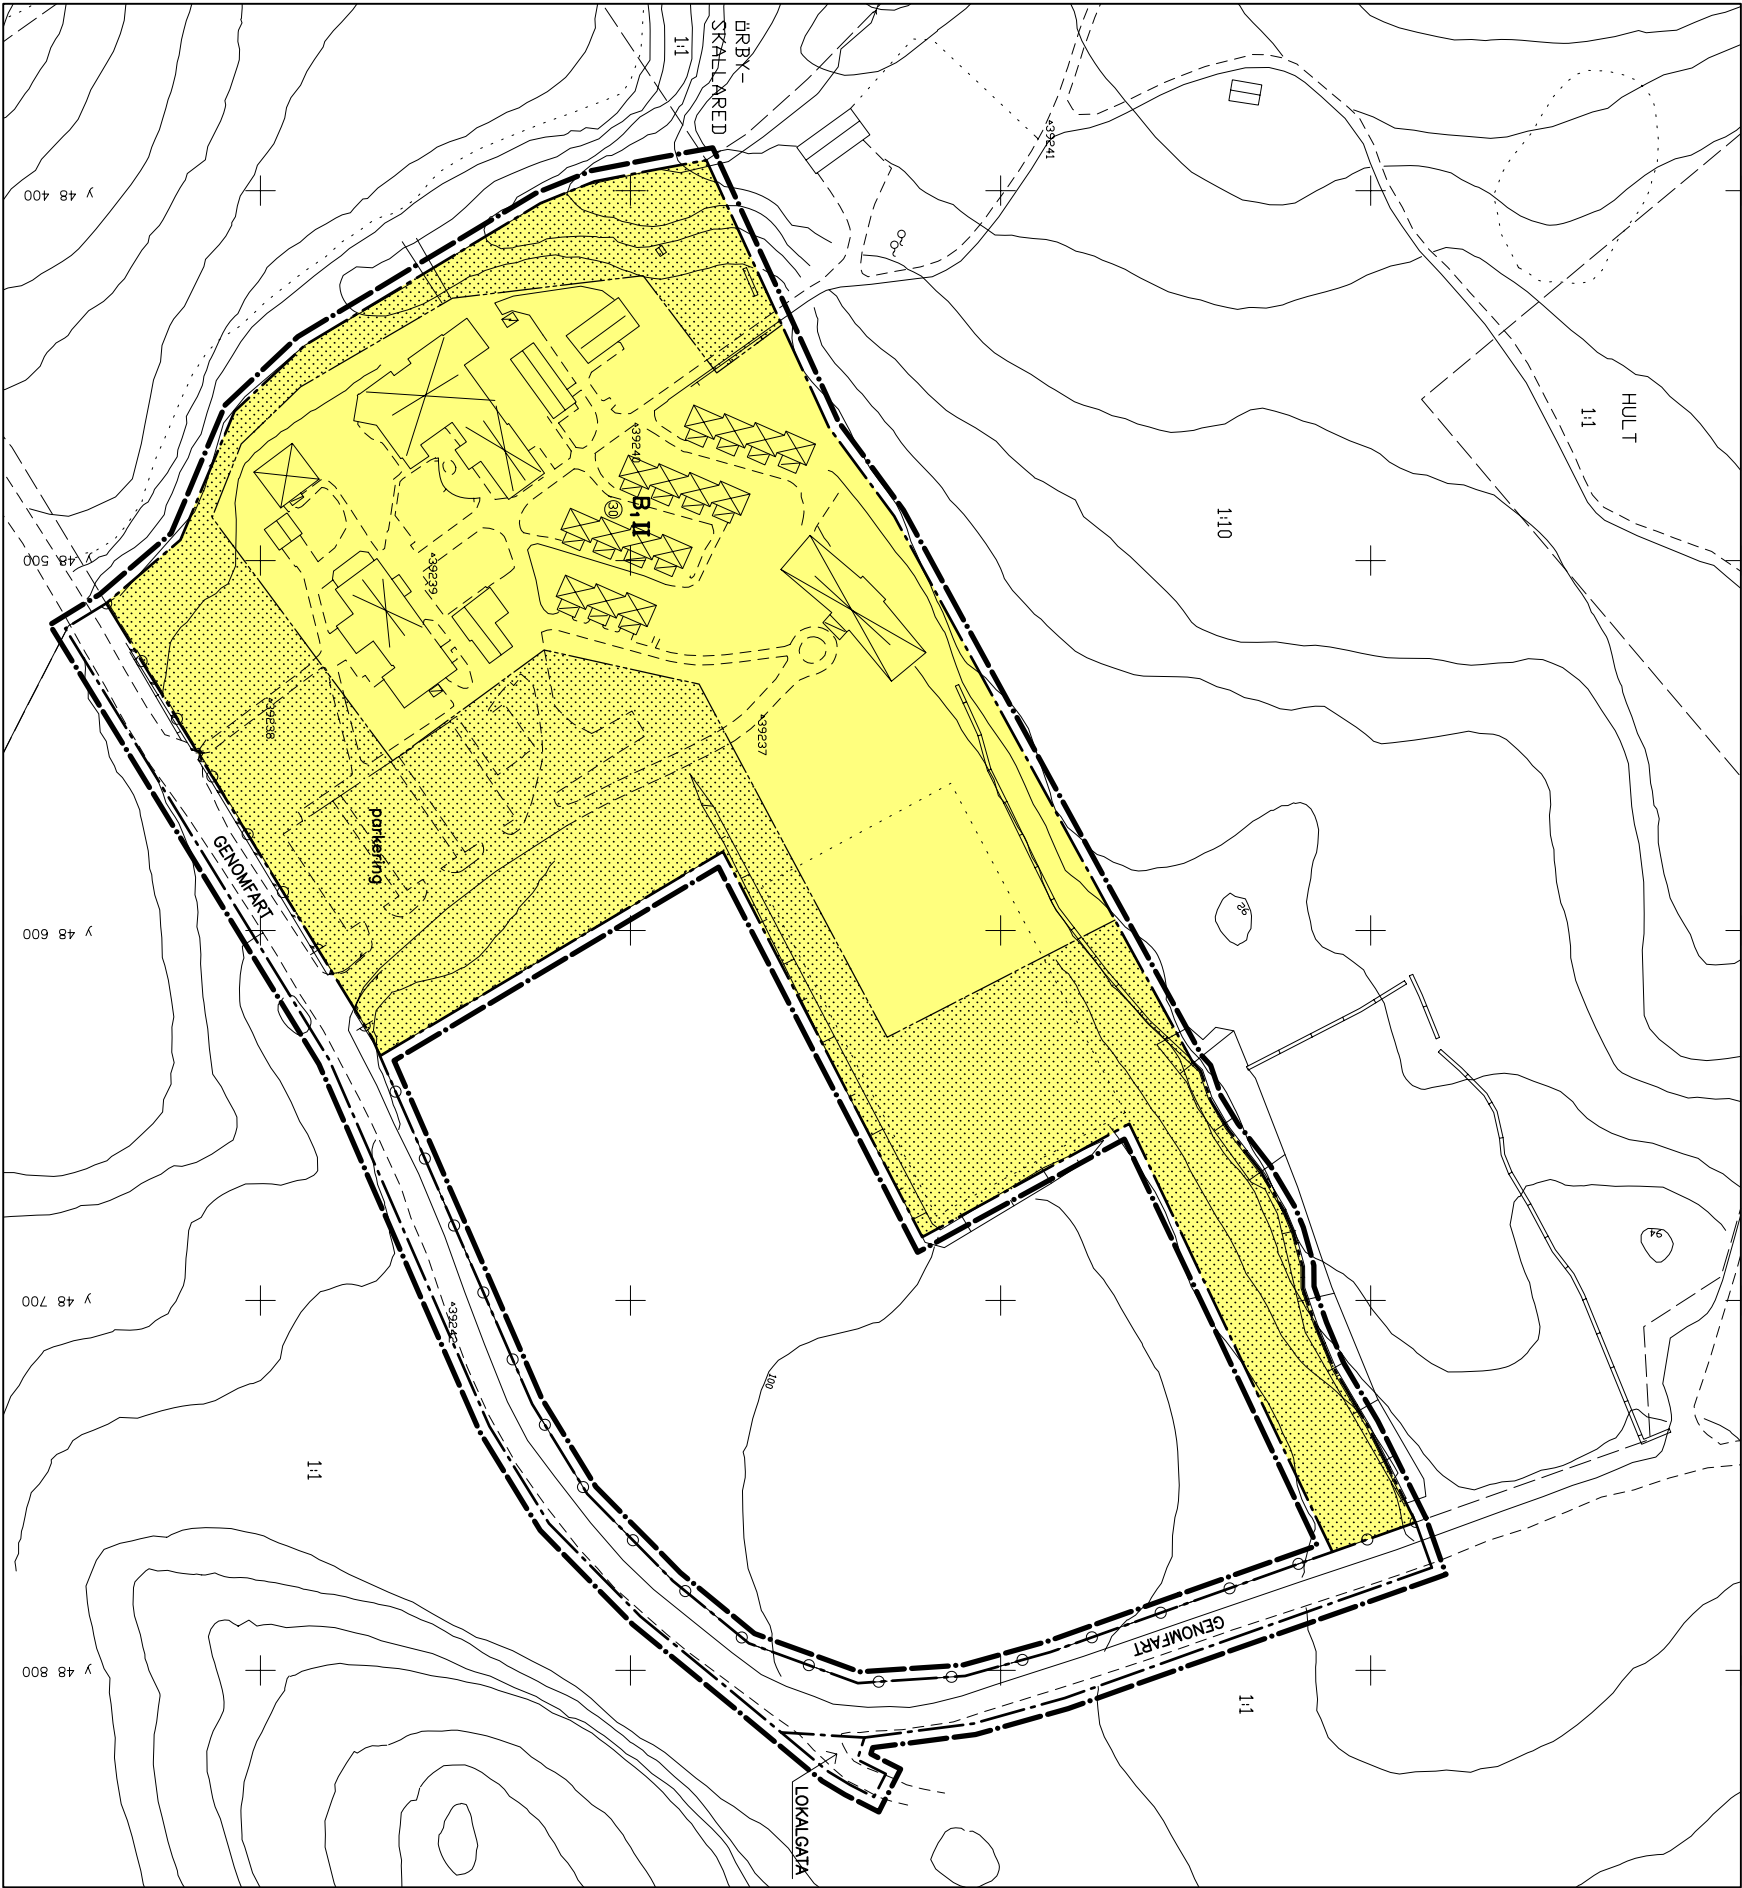

GRUNDKARTANS BETECKNINGAR
OCH UPPGIFTER

- Trokydins
- Fastighetsgräns
- HULT
- Troktom
- 1:10
- Registernummer
- Bostadshus respektive uthus kortert efter huslivet
- Bostadshus respektive uthus kortert efter tolkonturen
- Industribyggnad, olivn byggnad
- Skärmak, tropo
- Transformatorbyggnad
- Staket, häck
- Stålmur, stennur
- Stolit
- Väg
- Kansten

- Dike
- Höjdvär
- Polygonpunkt
- Rutningspunkt

Beteckningar utöver ovanstående se beteckningsstandard HMK-KoD

Matkass: III

Koordinatsystem i plan: RT 902 5 gon V

Koordinatsystem i höjd: RH 70

Skala 1:1000
10 0 10 20 30 40 50 60 70 80 90 100m

