

PLANBESTÄMMELSER

Följande gäller inom områden med nedanstående beteckningar. Endast angiven användning och utformning är tillåten. Bestämmelser utan beteckning gäller inom hela planområdet.

GRÄNSER

- Linje på kartan ritad 3 mm utanför planområdets gräns
- - - Användningsgräns
- Egenskapsgräns

Markanvändning

Kvartersmark

- J₁ Kontor, hantverk och småindustri

Begränsning av markens bebyggande

- Marken får inte bebyggas

Markens anordnande

Mark och vegetation

- n₁ Skyddsplantering skall utföras

Placering, utformning, utförande

Utformning

- II Högsta antal våningar

Byggnadsteknik

Byggnader där personer vistas stadigvarande skall ha grundläggning i radonskyddat utförande om inte annat påvisas

Störningsskydd

- m₁ Verksamheten får inte vara störande för närliggande bostäder. Bullernivån utanför bostäderna får dagtid inte överstiga 50dB(A). Kvällstid får bullernivån inte överstiga 45 dB(A) samt natttid (kl 22–07) 40 dB(A).

Administrativa bestämmelser

Genomförandetid

Genomförandetiden för planområdet är 5 år från den dag planen vinner laga kraft

PLANHANDLINGAR:

- Plankarta med bestämmelser
- Grundkarta
- Planbeskrivning
- Genomförandebeskrivning
- Fastighetsförteckning
- Samrådsutlåtande

GODKÄND FÖR SAMRÅD BN 2003-08-20

ANTAGEN BN 2003-11-19

LAGA KRAFT 2003-12-19

PLANKARTA DETALJPLAN FÖR GULLRISET 3


KINNA, MARKS KOMMUN, VÄSTRA GÖTALANDS LÄN

Upprättad 2003-05-27

SBF Stadsplanering, Marks kommun

Hans Törngren
planarkitekt

Daterat av Lena Bodén

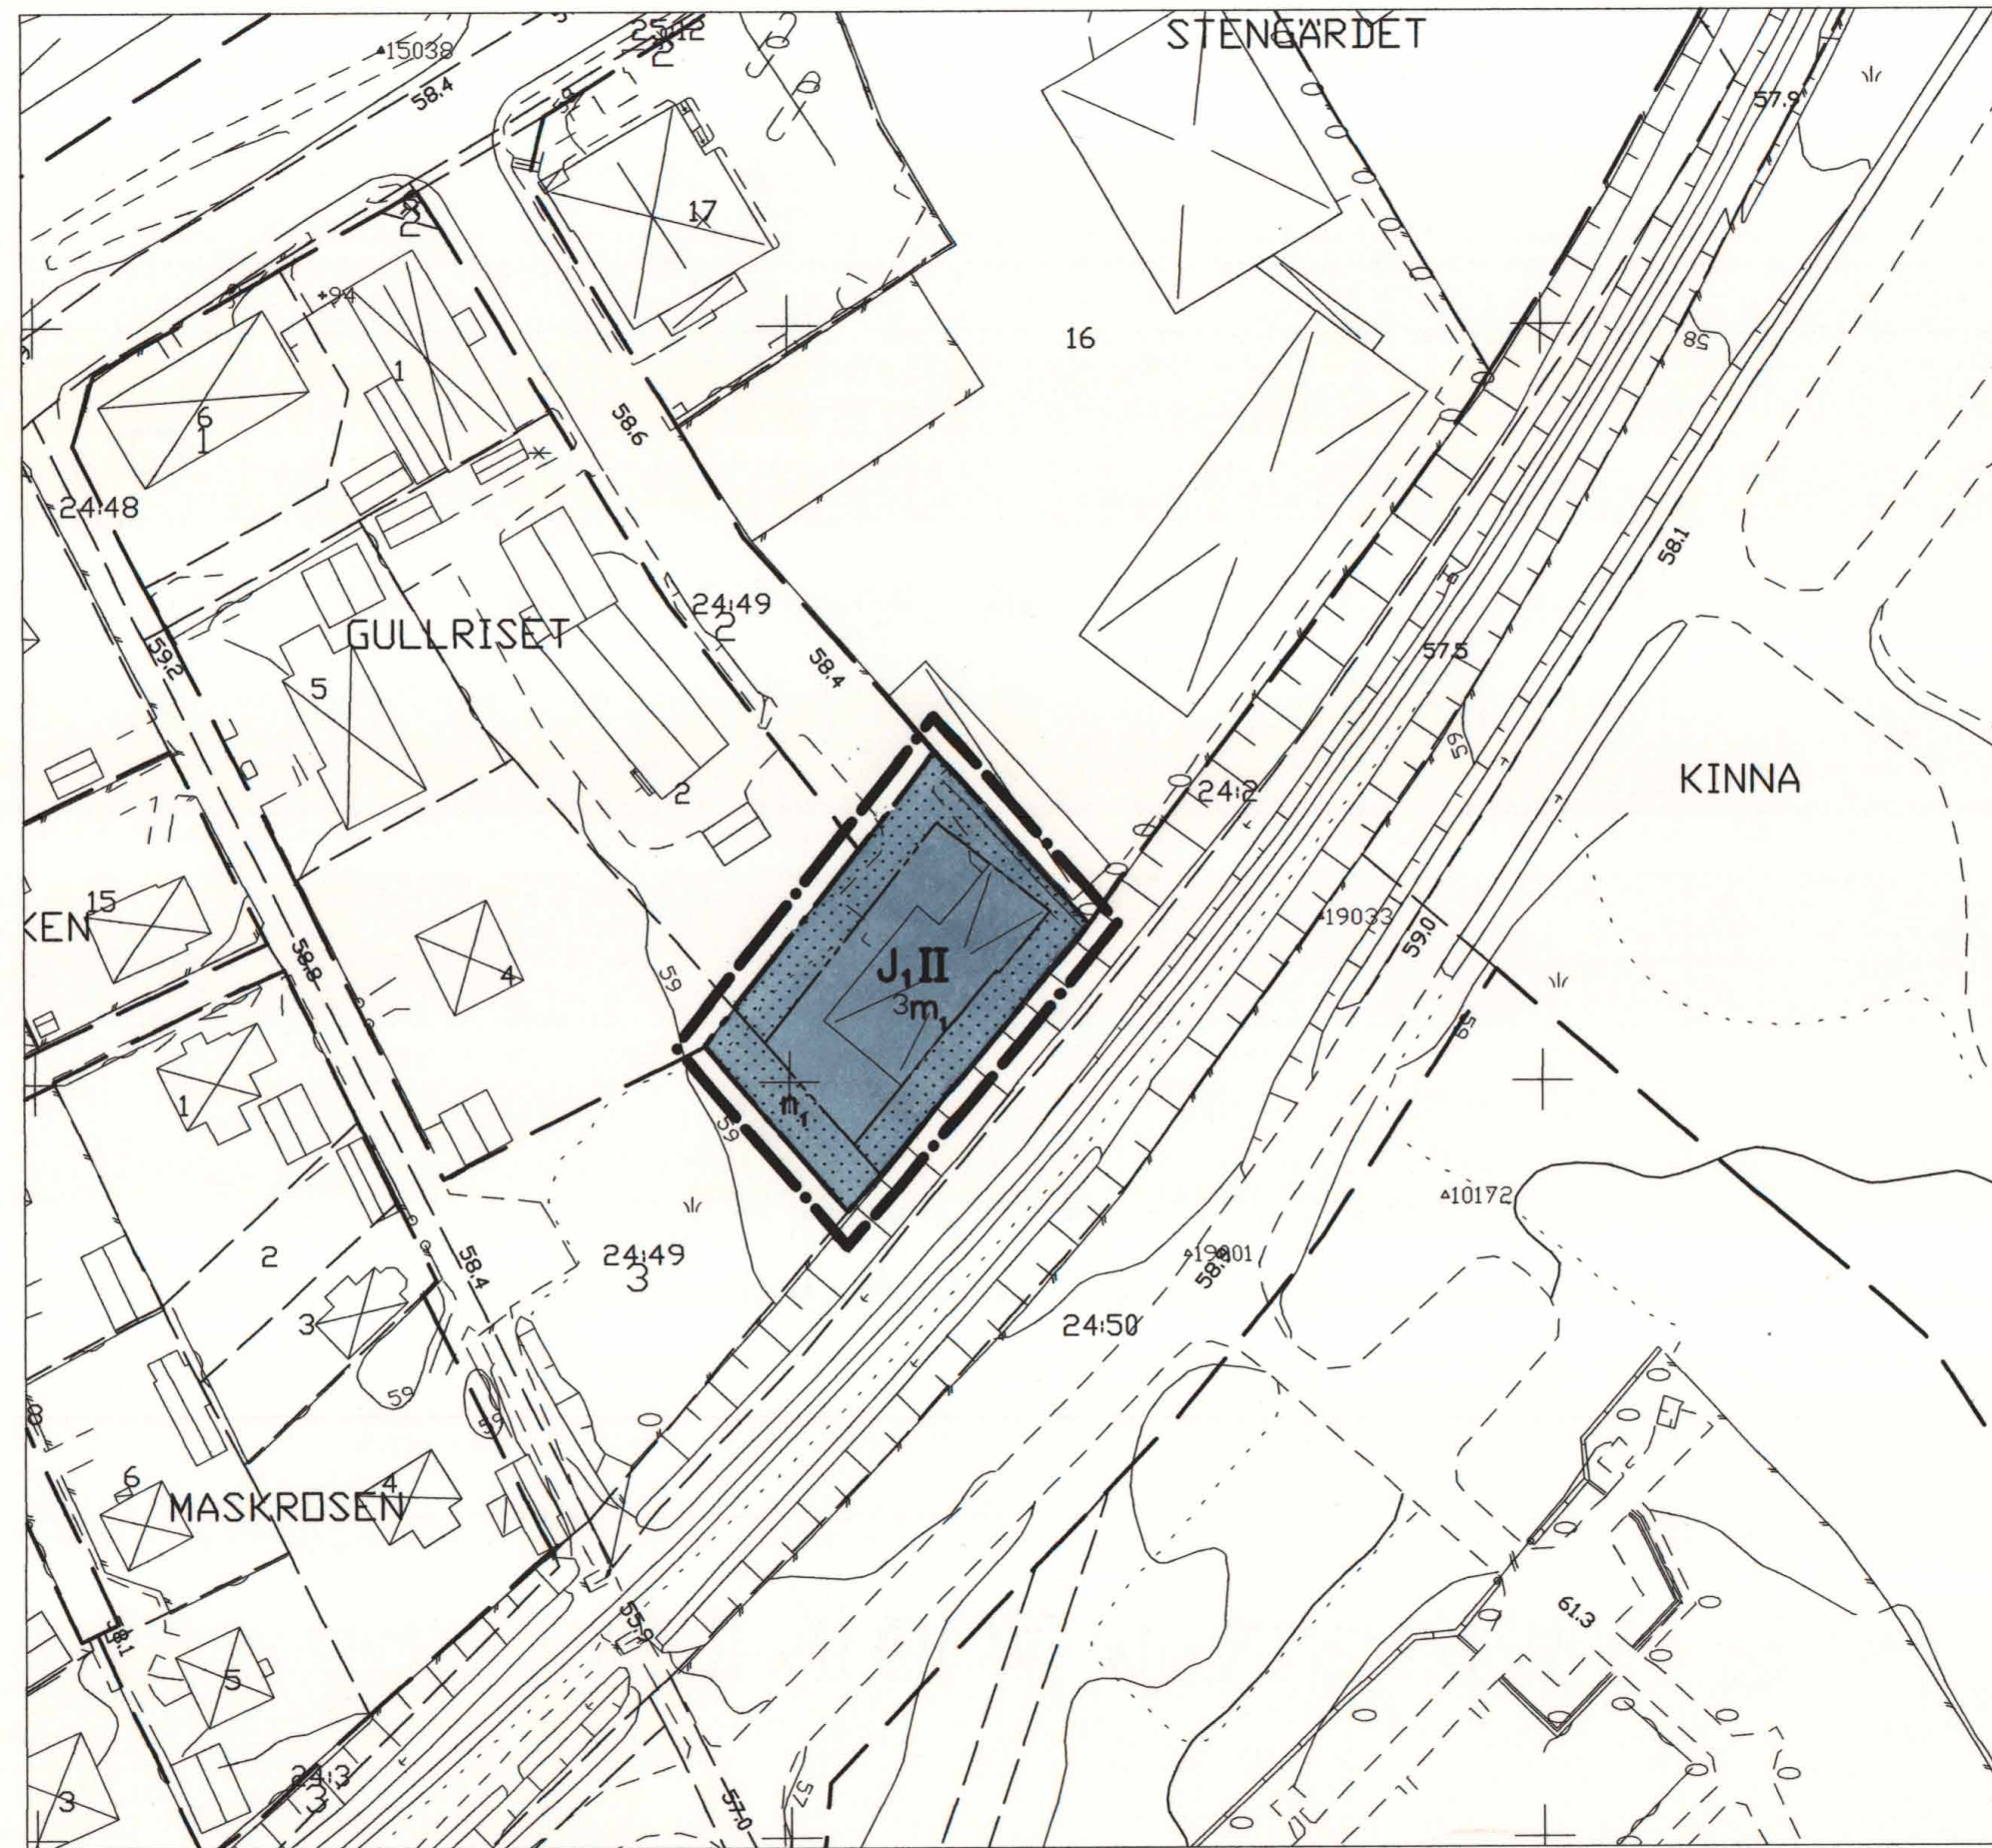

GRUNDKARTANS BETECKNINGAR OCH UPPGIFTER

- Traktgräns
- Fastighetsgräns
- ASSBERG Traktnamn
- 1:32 Registernummer
- BONDEN Kvartersnamn
- 8 Registernummer
- ☒ Bostadshus respektive uthus karterat efter takkonturen
- ☒ Industribyggnad, allmän byggnad
- ☒ Skärmtak
- Staket, häck
- Stödmur, stenmur
- Slänt
- Väg
- Kantsten

- Gångstig
- Järnväg
- Dike
- Höjdcurvor
- Ägoslagsgräns
- ☉ Träd
- Åker, äng
- 524356 Polygonpunkt
- Rutnätpunkt
- 61.6 Avvägd höjd

Beteckningar utöver ovanstående se beteckningsstandard HMK-Ka.D

Mätclass: III

Koordinatsystem i plan: RT R02 5 gon V

Koordinatsystem i höjd: RH 70

Skala 1:1000
10 0 10 20 30 40 50 60 70 80 90 100m