


GRUNDKARTA

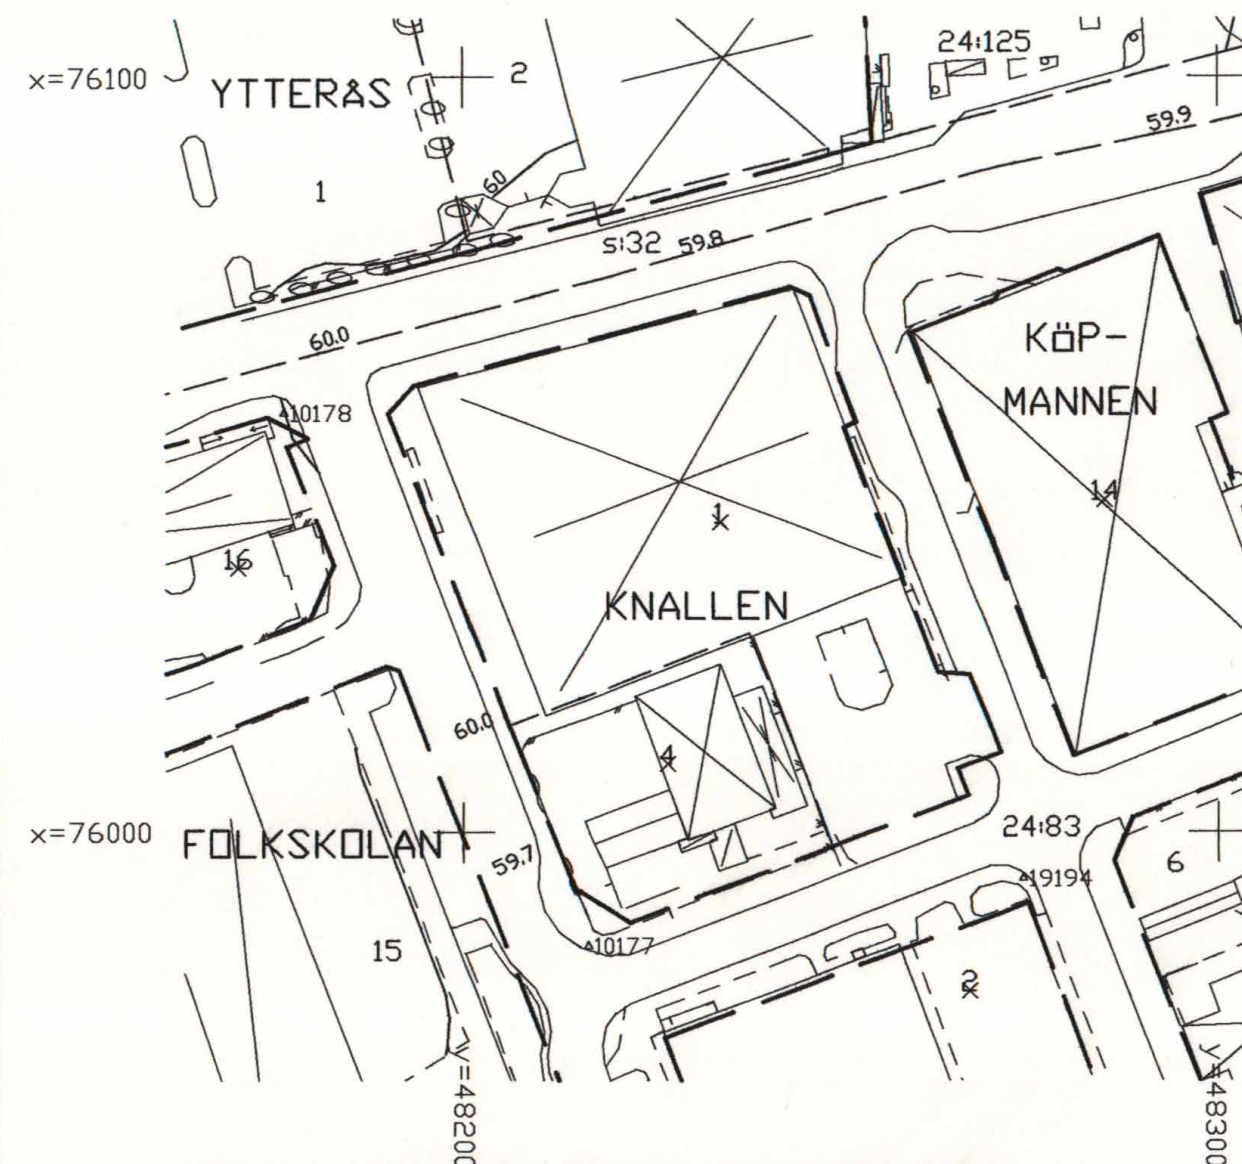

GRUNDKARTANS BETECKNINGAR OCH UPPGIFTER

— — —	Traktgräns
— — —	Fastighetsgräns
BONDEN	Kvartersnamn
8	Registernummer
	Bostadshus respektive uthus karterat efter huslivet
	Bostadshus respektive uthus karterat efter takkonturen
	Industribyggnad, allmän byggnad
	Skärmtak
	Trappa
	Staket, häck
	Stödmur, stenmur
	Väg
	Kantsten
o 524356	Polygonpunkt
•	Belysningsstolpe
+	Rutnätspunkt
61.6	Avvägd höjd


Beteckningar utöver ovanstående se beteckningsstandard HMK-Ka.D

Mätklass: III

Koordinatsystem i plan: RT R02 5 gon V

Koordinatsystem i höjd: RH 70

PLANKARTA

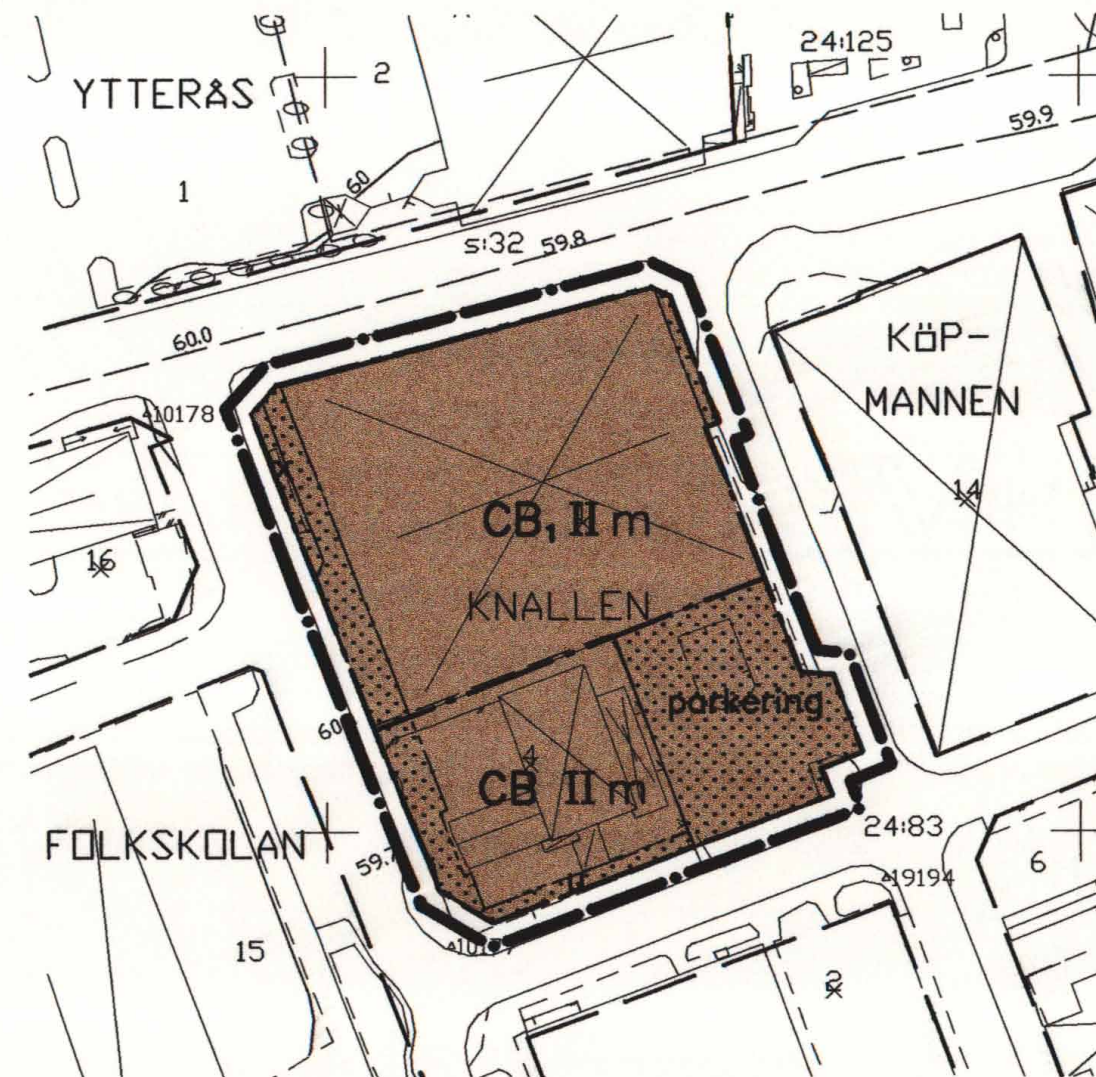

PLANBESTÄMMELSER

Följande gäller inom områden med nedanstående beteckningar. Endast angiven användning och utformning är tillåten. Bestämmelser utan beteckning gäller inom hela planområdet.

GRÄNSER

— — —	Linje på kartan ritad 3 mm utanför planområdets gräns
— — —	Användningsgräns
— — —	Egenskapsgräns

Kvartersmark

CB _I	Centrum, endast bostäder på andra våning
CB	Centrum och bostäder

Begränsning av markens bebyggande

	Marken får inte bebyggas
u	Marken skall vara tillgänglig för allmänna underjordiska ledningar
x	Marken skall vara tillgänglig för allmän gång- och cykeltrafik

Utformning


Byggnader där personer vistas stadigvarande ska ha grundläggning i radonsäkert utförande om inte annat påvisas.

II	Högsta antal våningar
----	-----------------------

Störningsskydd

m	Verksamheten får inte vara störande för omgivande bostäder. Ekvivalentnivån för buller utanför bostäderna får vardagar inte överstiga 50 dB(A), helger och kvällstid (kl 18–22) 45 dB(A), nattetid (kl 22–07) 40 dB(A). Maximalnivån får under nattetid inte överstiga 55 dB(A).
---	--

ILLUSTRATIONSKARTA

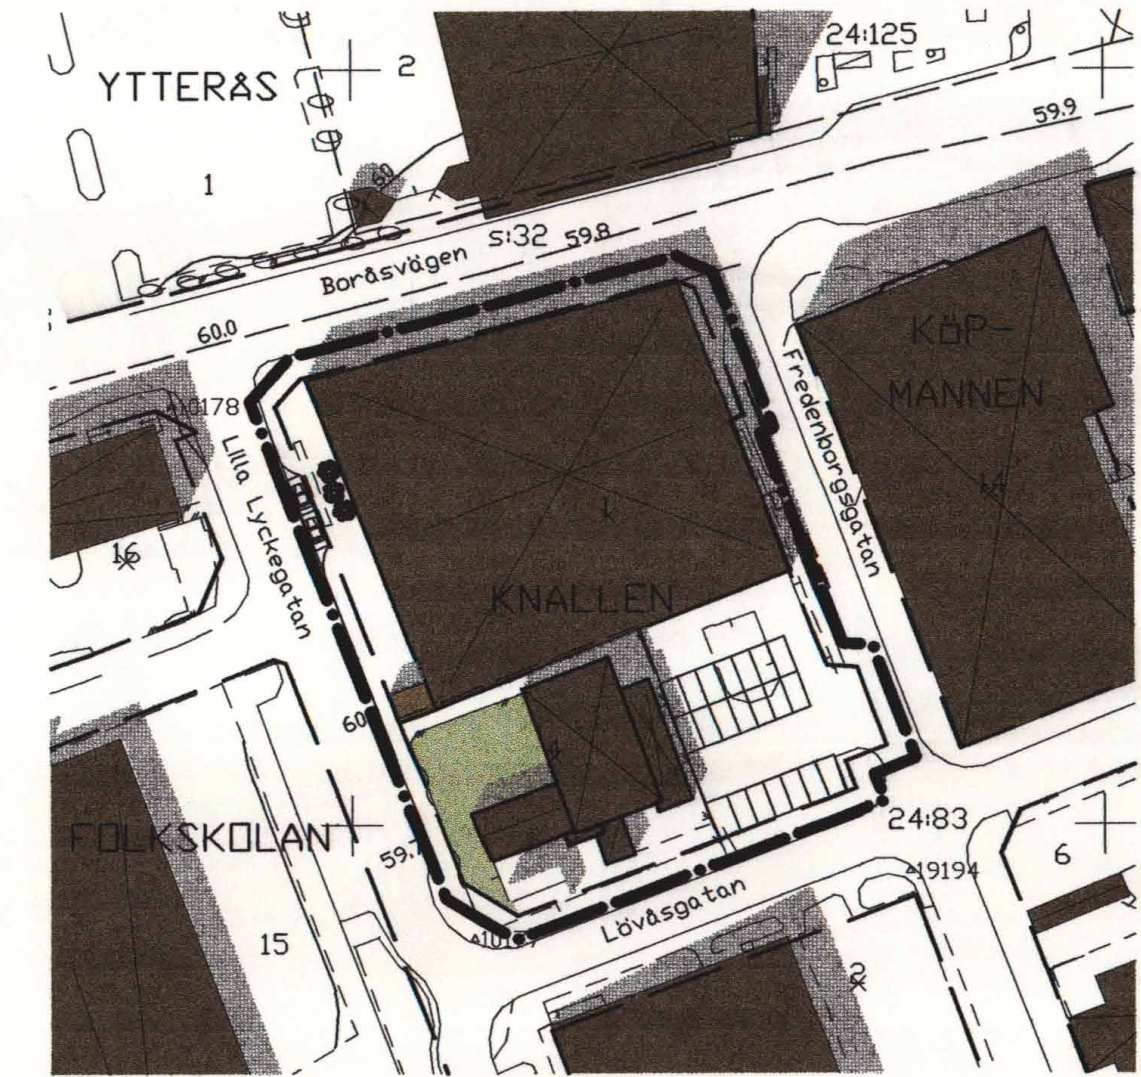

Markens anordnande

parkering Parkeringsplats skall finnas

Administrativa bestämmelser

Genomförandetid

Genomförandetiden för planområdet är 5 år från den dag planen vinner laga kraft.

PLANHANDLINGAR:

■ Plankarta med bestämmelser	GODKÄND FÖR SAMRÅD	BN 2004-08-25
■ Illustrationskarta	ANTAGEN	BN 2004-11-17
■ Grundkarta		
■ Planbeskrivning		
■ Genomförandebeskrivning	LAGA KRAFT	2004-12-17
■ Fastighetsförteckning		
■ Samrådsutlåtande		

DETALJPLAN FÖR

KNALLEN 1 OCH 4

KINNA, MARKS KOMMUN, VÄSTRA GÖTALANDS LÄN

Upprättad 2004-08-17

SBF Stadsplanering, Marks kommun

Josefine Carlsson
Planarkitekt

Skala 1:1000
10 0 10 20 30 40 50 60 70 80 90 100m

