


PLANKARTA

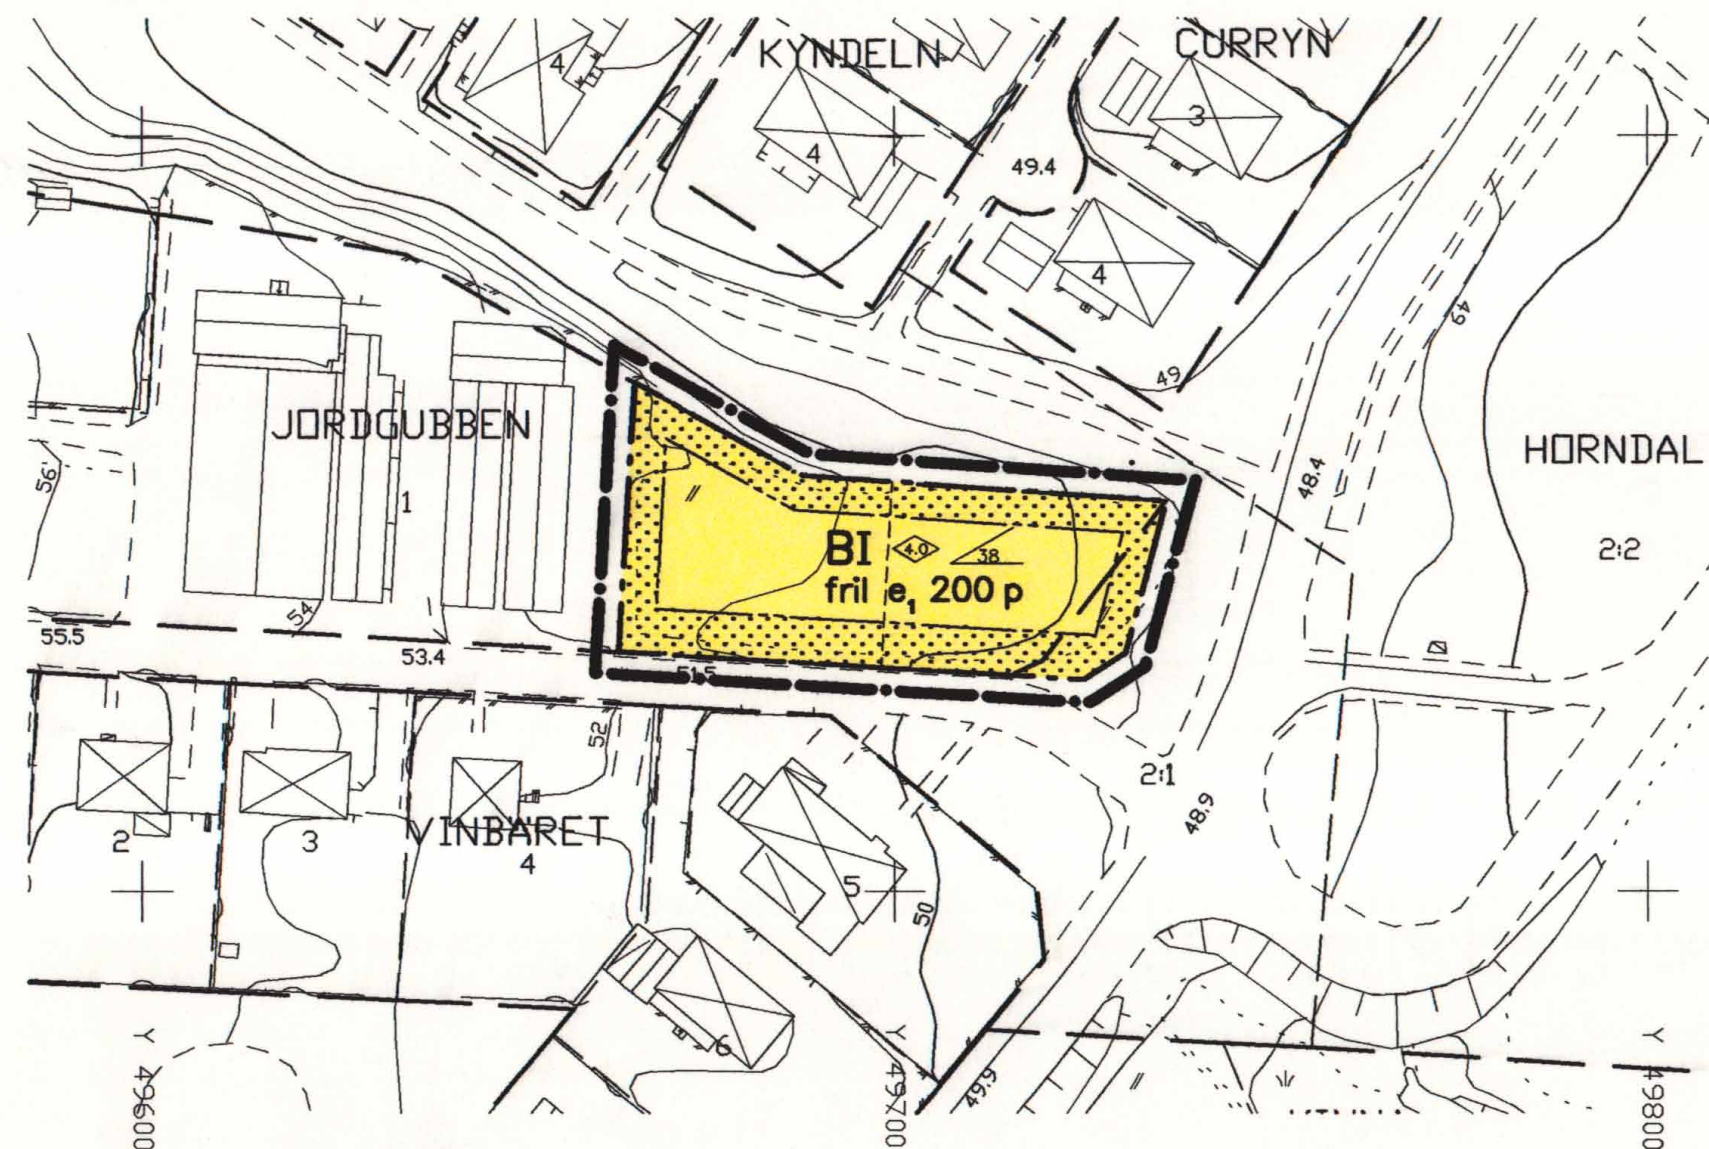

PLANBESTÄMMELSER

Följande gäller inom områden med nedanstående beteckningar. Endast angiven användning och utformning är tillåten. Bestämmelser utan beteckning gäller inom hela planområdet.

GRÄNSER

- Linje på kartan ritad 3 mm utanför planområdets gräns
- - - Användningsgräns
- Egenskapsgräns

Markanvändning

Kvartersmark

B Bostäder

Utnyttjandegrad

e, 000 Största byggnadsarea i kvadratmeter

Begränsning av markens bebyggande

Marken får inte bebyggas

Placering, utformning, utförande

Placering

p Huvudbyggnad skall placeras minst 4,5 meter från tomtgränsen, och uthusbyggnad minst 1,5 meter.

Utformning

- 0.0** Högsta byggnadshöjd i meter
- 00** Taklutning i grader
- I** Högsta antal våningar
- fril** Endast friliggande hus

Byggnadsteknik

Byggnader där personer vistas stadigvarande skall ha grundläggning i radonskyddat utförande om inte annat påvisas

Administrativa bestämmelser

Genomförandetid

Genomförandetiden för planområdet är 5 år från den dag planen vinner laga kraft

Illustrationer

----- Illustrationslinje

GRUNDKARTANS BETECKNINGAR OCH UPPGIFTER

- Traktgräns
- Fastighetsgräns
- BONDEN** Kvartersnamn
- 8** Registreringsnummer
- Bostadshus respektive uthus karterat efter huslivet
- Väg
- Höjdkurvor
- Rutnätspunkt
- 61.6** Avvägd höjd


Beteckningar utöver ovanstående se beteckningsstandard HMK-Ka.D

Mätklass: III

Koordinatsystem i plan: RT R02 5 gon V

Koordinatsystem i höjd: RH 70

ILLUSTRATIONSKARTA

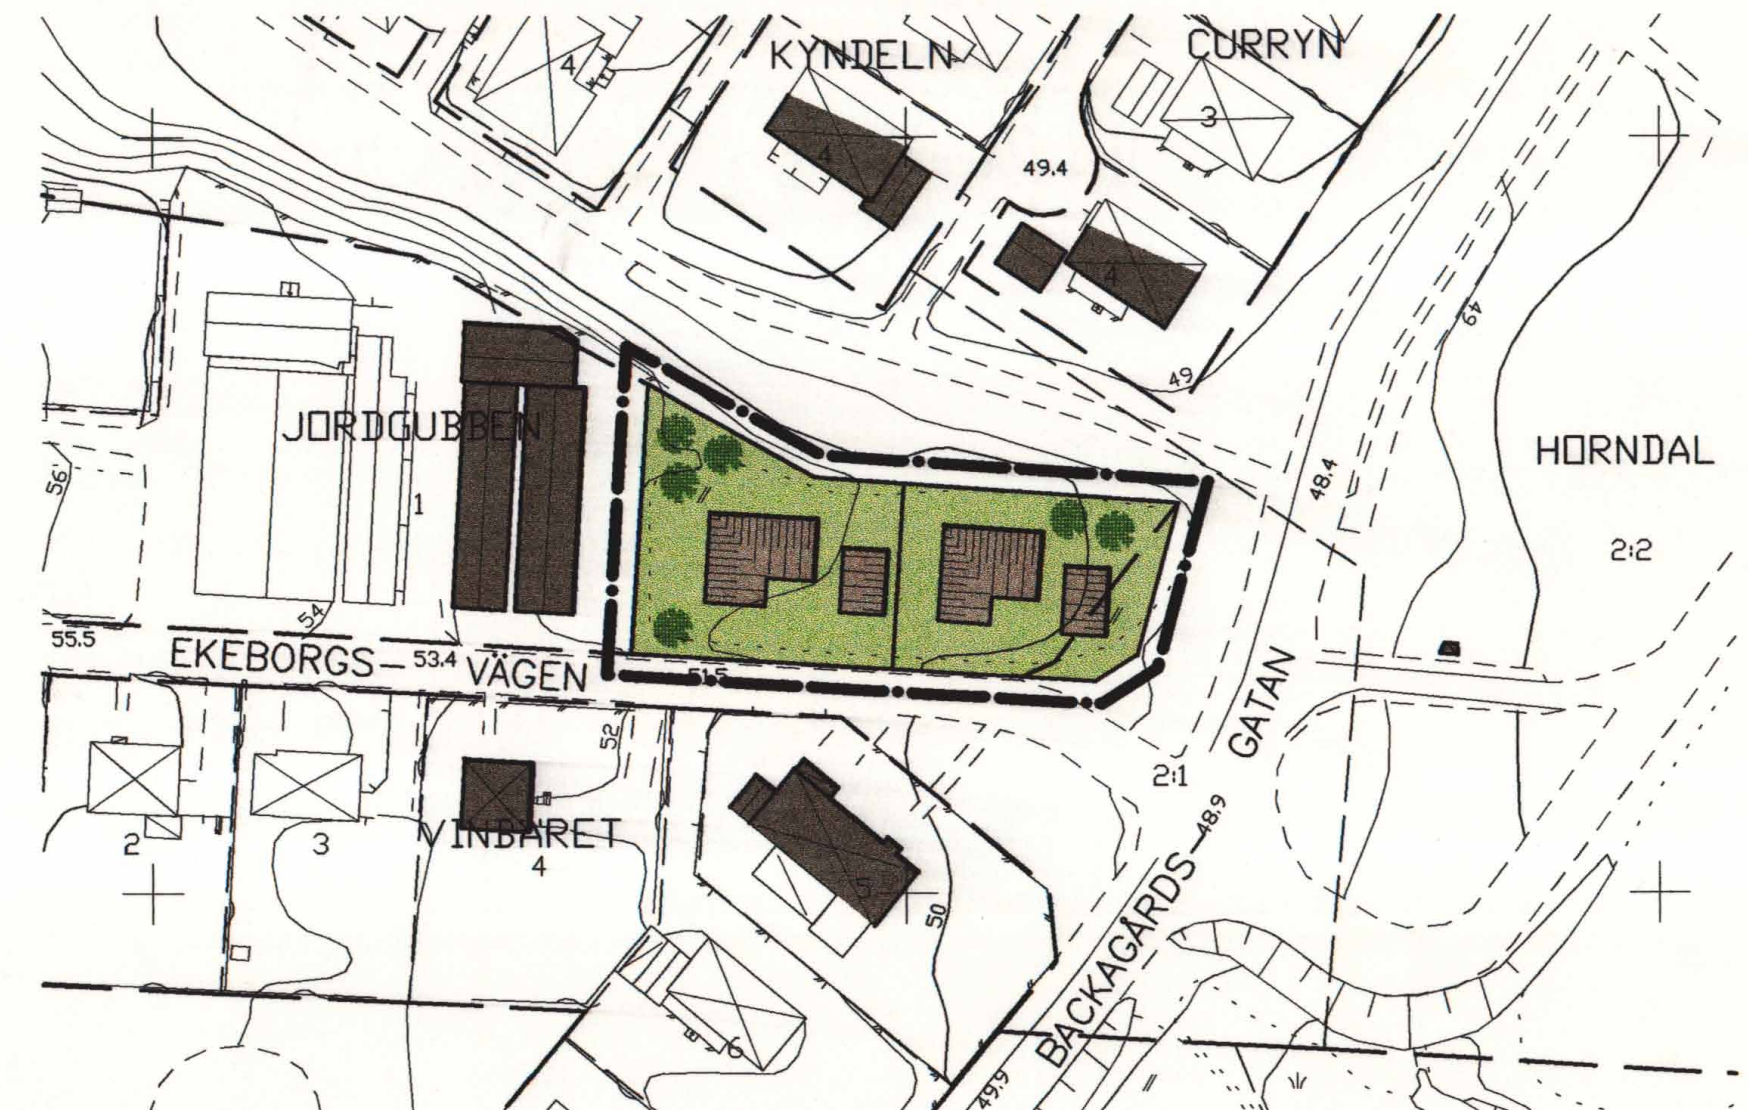

BETECKNINGAR

- Linje på kartan ritad 3 mm utanför planområdets gräns
- Befintliga byggnader
- Föreslagna nya byggnader

PLANHANDLINGAR:

- Plankarta med bestämmelser
- Illustrationskarta
- Planbeskrivning
- Genomförandebeskrivning
- Fastighetsförteckning
- Samrådsredogörelse

GODKÄND FÖR SAMRÅD BN 2005-06-15

ANTAGEN BN 2005-09-21

LAGA KRAFT 2005-10-21

Lantmäterimyndigheten
Västra Götalands län

2005-11-23

Dnr.....

DETALJPLAN FÖR DEL AV JORDGUBBEN 1 KINNA, MARKS KOMMUN, VÄSTRA GÖTALANDS LÄN

Upprättad 2005-06-08

SBF Stadsplanering, Marks Kommun

Margareta Lannér-Hagentoft
Margareta Lannér-Hagentoft
planarkitekt

Lena Bodén
Lena Bodén
plantekniker

MARK 1463-P81

Skala 1:1000
10 0 10 20 30 40 50 60 70 80 90 100m