


PLANKARTA

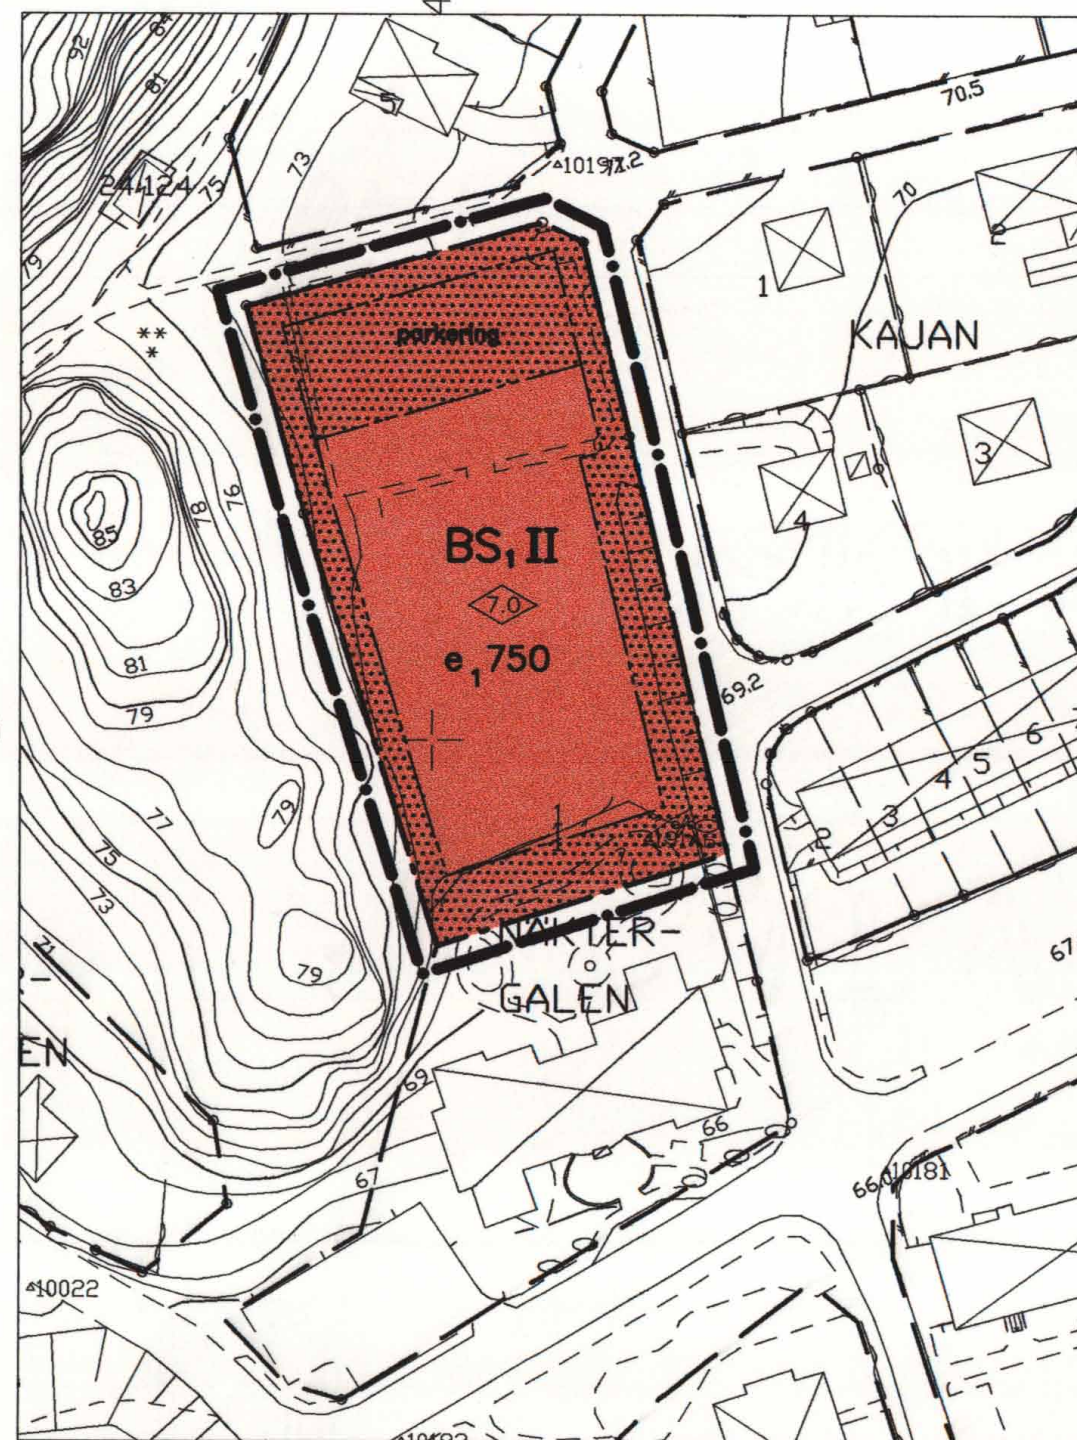

PLANBESTÄMMELSER

Följande gäller inom områden med nedanstående beteckningar. Endast angiven användning och utformning är tillåten. Bestämmelser utan beteckning gäller inom hela planområdet.

GRÄNSER

- Linje på kartan ritad 3 mm utanför planområdets gräns
- Användningsgräns
- Egenskapsgräns

Markanvändning

Kvartersmark

BS, Förskola och bostäder

Utnyttjandegrad

e, 000 Största byggnadsarea i kvadratmeter

Begränsning av markens bebyggande

Marken får inte bebyggas

Utformning

0.0 Högsta byggnadshöjd i meter

II Högsta antal våningar

Byggnadsteknik

Byggnader där personer vistas stadigvarande skall uppföras så att radonhalten i inomhusluften aldrig överstiger 200 Bq/kubikmeter

Administrativa bestämmelser

Genomförandetid

Genomförandetiden för planområdet är fem år från den dag planen vinner laga kraft

ILLUSTRATIONSKARTA



GRUNDKARTANS BETECKNINGAR

- Traktgräns
- Fastighetsgräns
- ASSBERG
- 1:32 s/45
- Registernummer, registernummer för samfällighet
- Bostadshus respektive uthus karterat efter huslivet
- Skärmtak
- Transformatorbyggnad
- Staket, häck
- Slänt
- Väg
- Kantsten
- Gångstig
- Höjdkurvor
- Barrskog, lövskog
- Polygonpunkt
- Belysningsstolpe
- Rutnätspunkt
- Avvägd höjd

Mätclass: III

Koordinatsystem i plan: RT R02 5 gon V

Koordinatsystem i höjd: RH 70

GRUNDKARTA



Lantmäterimyndigheten
Västra Götalands län

2005 -11- 2 3

Dnr.....

PLANHANDLINGAR:

- Plankarta med bestämmelser
- Illustrationskarta
- Grundkarta
- Planbeskrivning
- Genomförandebeskrivning
- Fastighetsförteckning
- Samrådsredogörelse

GODKÄND FÖR SAMRÅD BN 2005-06-15

ANTAGEN BN 2005-09-21

LAGA KRAFT 2005-10-21

DETALJPLAN FÖR

OLOF MARKUSGÅRDEN

DEL AV FASTIGHETEN MARK NÄKTERGALEN 1
KINNA, MARKS KOMMUN, VÄSTRA GÖTALANDS LÄN

Upprättad 2005-06-03

SBF Stadsplanering, Marks kommun

Josefine Carlsson
planarkitekt

Skala 1:1000
10 0 10 20 30 40 50 60 70 80 90 100m

MARK 1463-P82