


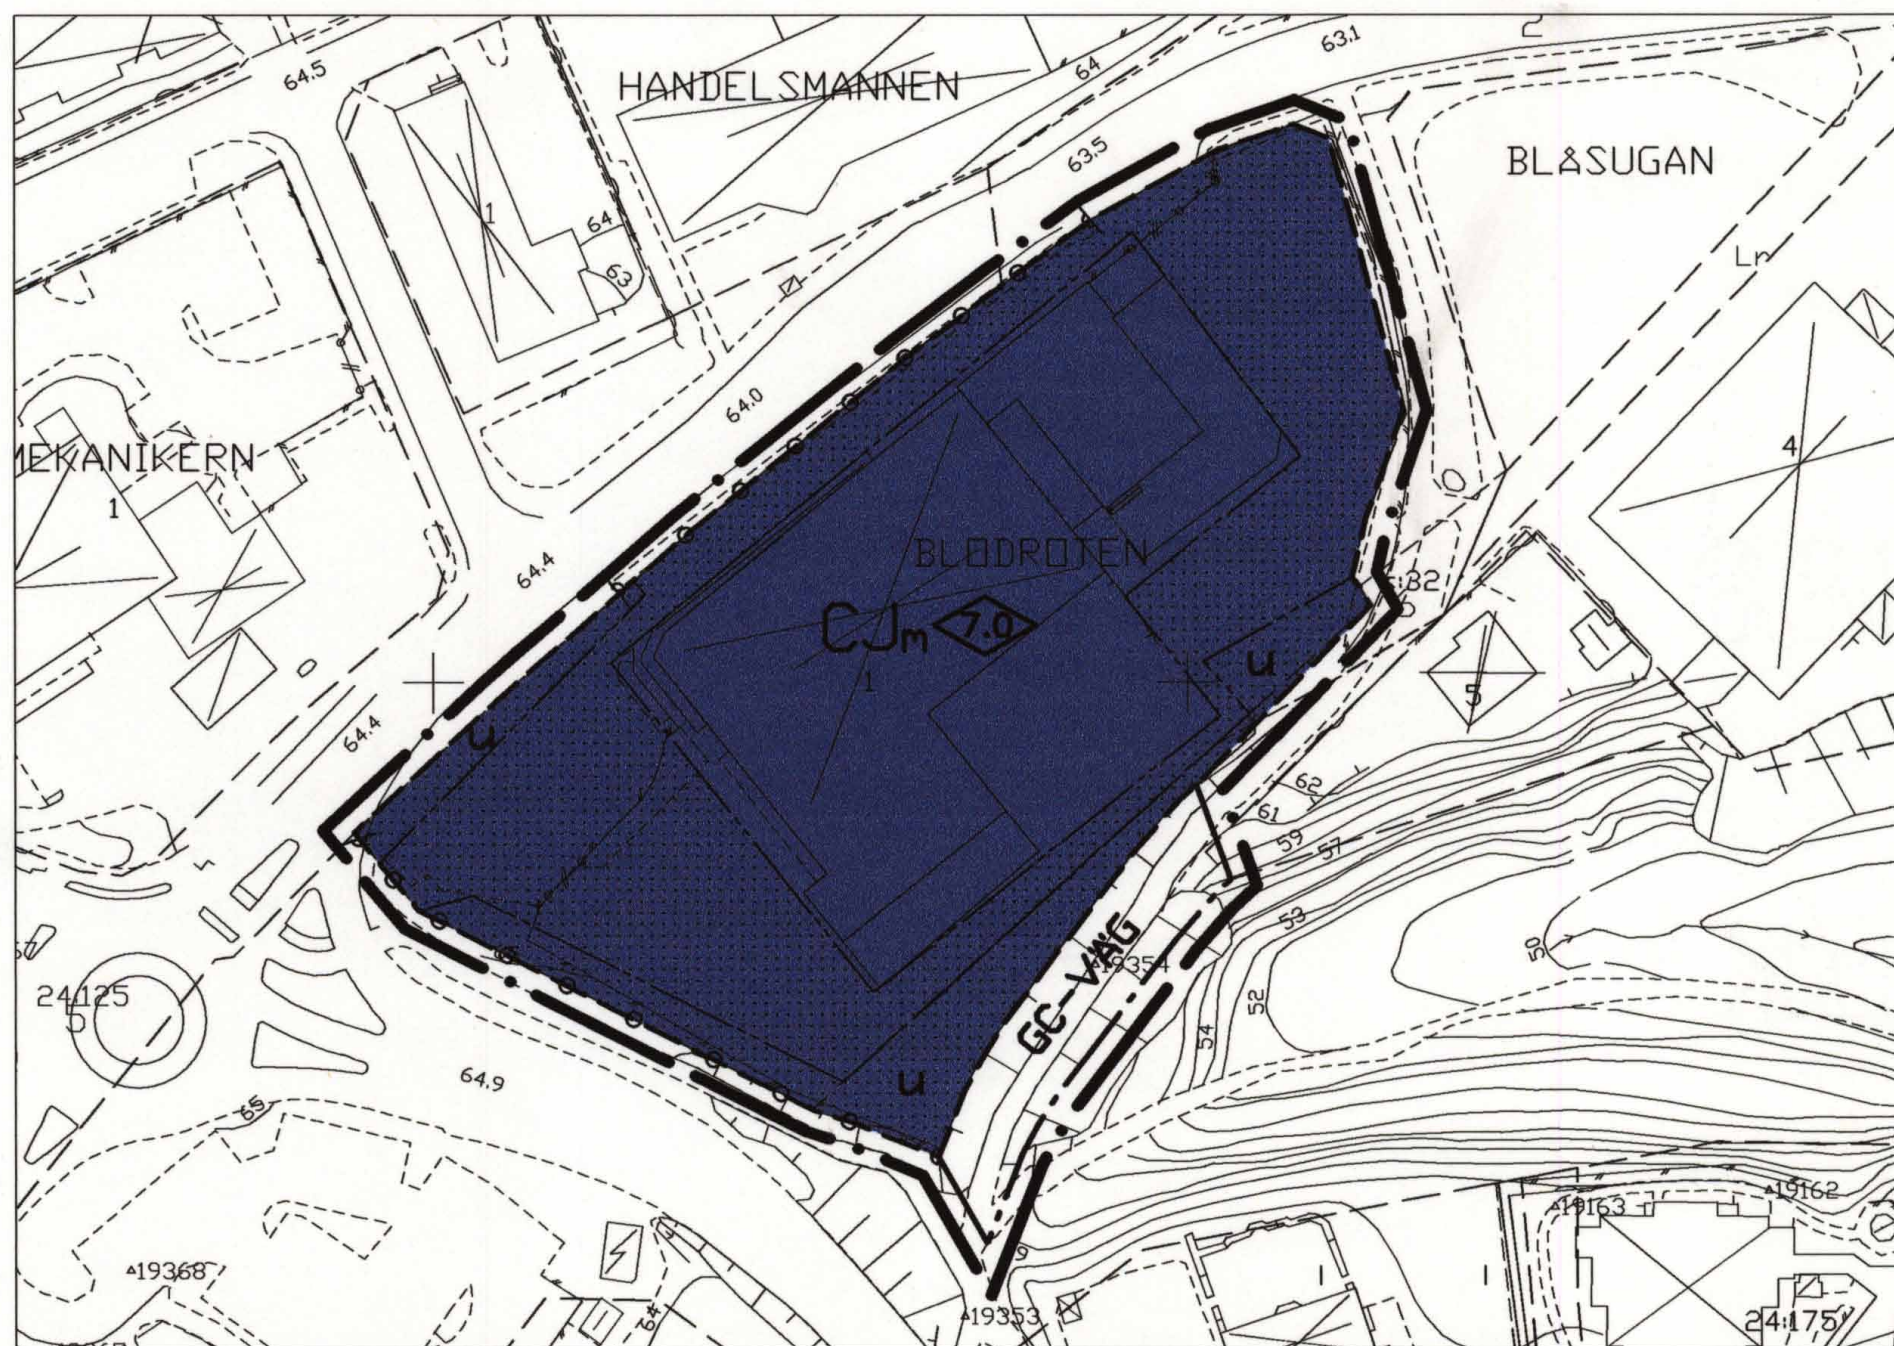

Plankarta

GRUNDKARTANS BETECKNINGAR OCH UPPGIFTER

-----	Fastighetsgräns
FRITSLA	Traktnamn
14:13	Registernummer
	Bostadshus respektive uthus karterat efter hustivet
-----	Väg
83.0	Avvägd höjd

Beteckningar utöver ovanstående se beteckningsstandard HMK-Ka.D

Måtklass: III

Koordinatsystem i plan: RT R02 5 gon V

Koordinatsystem i höjd: RH 70



PLANHANDLINGAR:

- Plankarta med bestämmelser
- Illustrationskarta
- Grundkarta
- Planbeskrivning
- Genomförandebeskrivning
- Fastighetsförteckning
- Samrådsredogörelse

GODKÄND FÖR

■ Samråd PBN 2007-02-21

ANTAGEN PBN 2007-09-19

LAGA KRAFT 2007-10-19

PLANBESTÄMMELSER

Följande gäller inom områden med nedanstående beteckningar. Endast angiven användning och utformning är tillåten. Bestämmelser utan beteckning gäller inom hela planområdet.

GRÄNSER

- Linje på kartan ritad 3 mm utanför planområdets gräns
- - - Användningsgräns
- Egenskapsgräns
- Utgående användningsgräns

Användning av allmän plats

GC-VÄG Gång- och cykelväg

Användning av kvartersmark

Småindustri, icke störande verksamheter

Centrum

Begränsning av markens bebyggande

Marken får inte bebyggas

Marken ska vara tillgänglig för underjordiska ledningar

Markens anordnande

utfartsförbud

Placering, utformning, utförande

Högsta byggnadshöjd i meter

Administrativa bestämmelser

Genomförandetiden för planområdet är 5 år från den dag planen vinner laga kraft

DETALJPLAN FÖR

Del av kv Blodrotten

Kinna, MARKS KOMMUN,
Västra Götalands län

Upprättad 2007-02-12, REVIDERAD 2007-08-20

Stadsplanering, Marks kommun

Charlotta Tornvall
planarkitekt

Anna Olsson
planarkitekt

MARK 1463-P103

Skala 1:1000

10 0 10 20 30 40 50 60 70 80 90 100m